



Чертеж градостроительного плана земельного участка

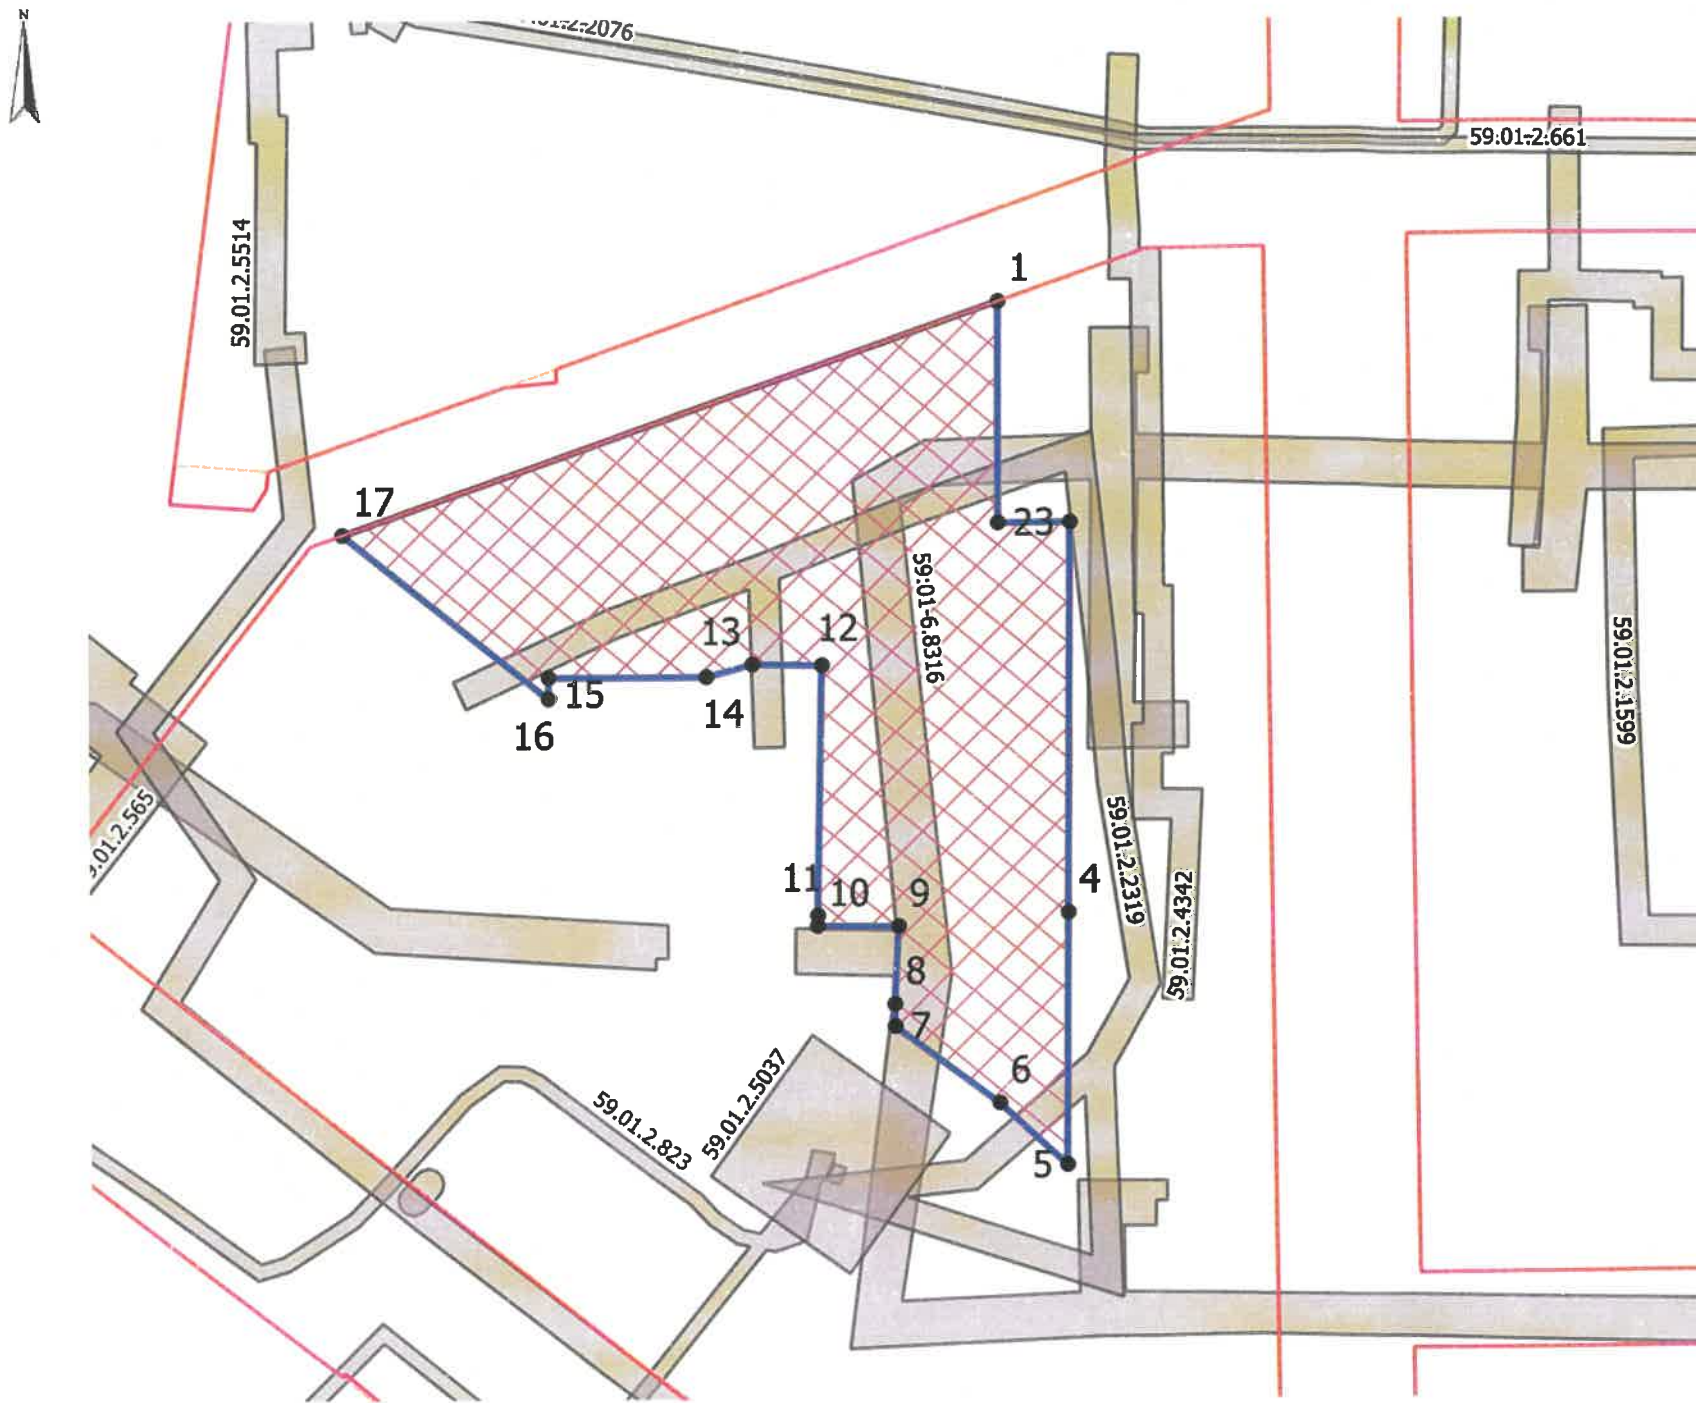

Ситуационный план расположения земельного участка 1:5000

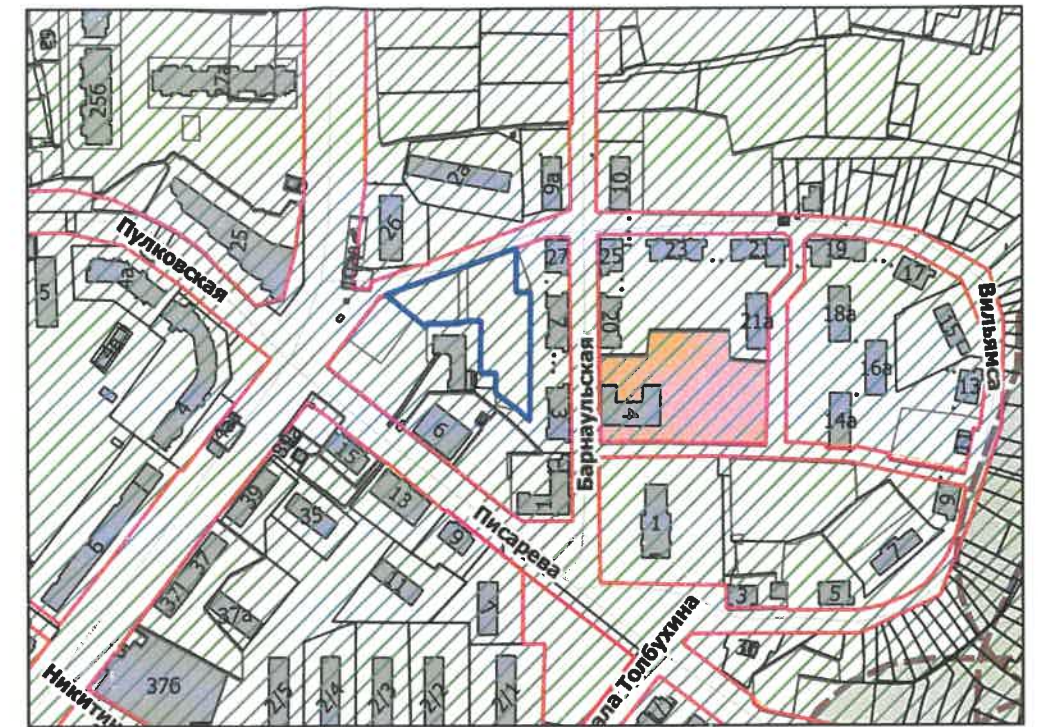

Приаэродромная территория

Условные обозначения

- Линии регулирования застройки
- Красные линии
- Отступы от границ
- 1 Номер объекта капитального строительства
- Объект капитального строительства
- Поворотные точки границы земельного участка
- Граница земельного участка
- Место допустимого размещения объекта капитального строительства
- Охранные зоны инженерных коммуникаций

					 В.Г. Сюткин 28.01.22					
					Градостроительный план земельного участка г.о. Пермский, г. Пермь, ул. Вильямса, з/у 29					
Изм.	Кол.уч.	Лист	№ док.	Подпись	Дата	Градостроительный план земельного участка 59.01:2912534:214 площадь 4510 кв. м.	Стадия	Лист	Листов	
					01.22		ГП	1	1	
				Исполнитель	Надежкина М.Н.					
					Чертеж градостроительного плана М 1:1000			Департамент градостроительства и архитектуры администрации г. Перми		