


Чертеж градостроительного плана земельного участка кадастровый номер 64:40:020301:5127

Ситуационная схема

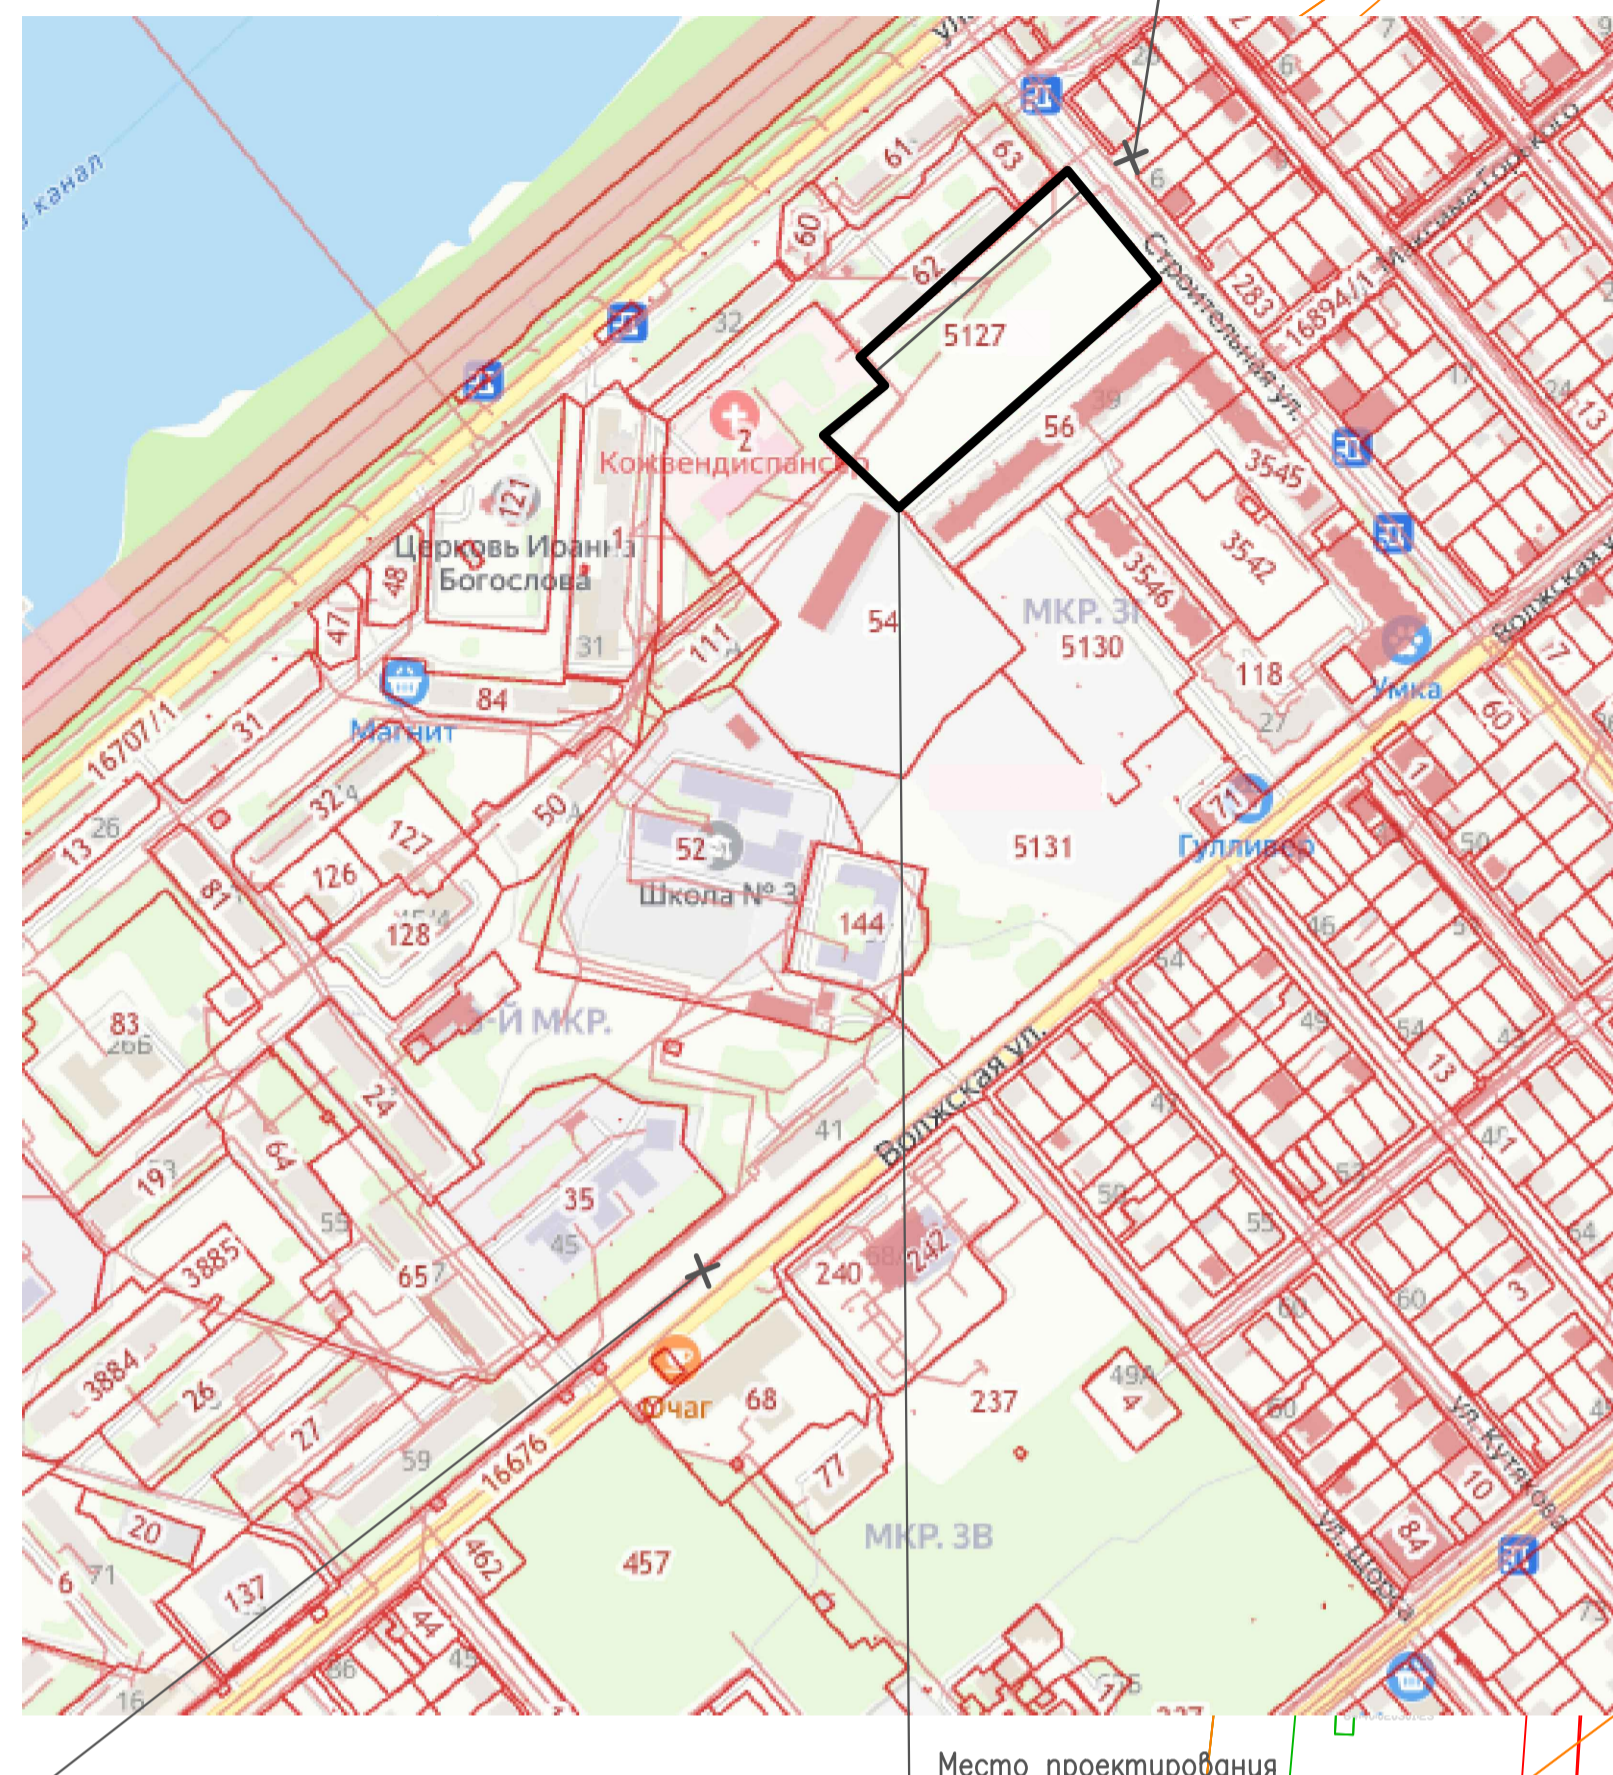

Место проектирования

(ТК-1 суц.)

Чертеж градостроительного плана земельного участка разработан на топографической съемке выполненной ООО "Базис" 2021г.

Сведения о характерных точках границы земельного участка
64640:020301:5127

Экспликация

1 Проектируемые многоквартирные жилые дома

Номер точки	Координаты	
	X	Y
1	551437	321468,52
2	551508,45	3214555,38
3	551512,53	3214552,02
4	551514,89	3214555,14
5	551530,14	3214573,73
6	551534,21	3214578,82
7	551473,6	3214628,58
8	551473,11	3214627,99
9	551435,88	3214582,11
10	551356,61	3214486,96
11	551381,99	3214460,16
12	551380,35	3214457,91
13	551394,49	3214447,27
14	551422,18	3214480,76
15	551425,47	3214478,05
1	551437	321468,52
2	551526,07	3214574,1
3	551526,71	3214574,86
4	551525,94	3214575,5
5	551525,3	3214574,73
6	551526,07	3214574,1

Условные обозначения

- граница земельного участка
- границы, в пределах которых разрешается строительство объектов капитального строительства
- места допустимого размещения объекта капитального строительства
- номер объекта капитального строительства
- охрannая зона газопровода
- охрannая зона электр. кабеля 4кВт
- охрannая зона кабеля 10кВт
- охрannая зона сети Ростелеком
- охрannая зона канализации
- охрannая зона теплотрассы
- красная линия
- границы земельных участков поставленных на кадастровый учет

- точка подключения к проектируемой ТП
- точка подключения к существующей водопроводной сети
- точка подключения к существующей теплотрассе

кадастровый номер 64:40:020301:5127/1

Номер точки	Координаты	
	X	Y
1	551511,25	3214553,08
2	551511,25	3214553,08
3	551512,53	3214552,02
4	551514,89	3214555,14
5	551530,14	3214573,73
6	551534,21	3214578,82
7	551532,87	3214579,92

Согласовано:
Начальник управления архитектуры и градостроительства,
главный архитектор _____ Кондрашова И.В.