

Экспликация зданий и сооружений		
№ по ГП	Наименование	Примечание
1	Проектируемый многоквартирный жилой дом	
3	Место размещения блочной комплектной ТП	




Ведомость жилых и общественных зданий и сооружений					
№ на плане	Наименование и обозначение	Этажность	Количество		Площадь, кв.м.
			Зданий (корпусов)	Квартир	
1	Многоквартирный жилой дом	17	2	272	1510,70
2	Место размещения блочной комплектной ТП	1			25,00

Технико-экономические показатели				
№ п/п	Наименование показателей	Единицы измерения	Кол-во	%
1	Площадь участка в границах благоустройства	кв.м.	6547.0	100
2	Площадь застройки в т.ч.:	кв.м.	1510.7	23,1
	- Площадь застройки жилого дома	кв.м.	1437.5	
	- Площадь застройки Трансформаторной подстанции	кв.м.	25	
	- Площадь застройки подпорных стен	кв.м.	48.2	
3	Площадь твердых покрытий в т.ч.:	кв.м.	4130.7	63,1
	- проезд с покрытием из асфальтобетона	кв.м.	2292.7	
	- тротуар с покрытием из плитки	кв.м.	1310.6	
	- отмостка	кв.м.	95.1	
	- детских/спортивных площадок с резиновым покрытием	кв.м.	432.3	
4	Площадь озеленения	кв.м.	905.6	13,8

Условные обозначения	
	Граница по ГПЗУ
	Граница благоустройства
	Проектируемое здание
	Существующие здания
	Пешеходные тротуары с покрытием из плитки
	Площадки для отдыха, детские и спортивные площадки
	Площадки с газоным покрытием / зеленые насаждения
	Парковочные места для временного хранения МГН категории М4
	Направление движения транспорта
	Направление движения пожарной техники
	Вход в офисы
	Вход в жилое здание

ВЕДОМОСТЬ ЭЛЕМЕНТОВ ОЗЕЛЕНЕНИЯ

Номер п/п	Наименование породы или вид насаждения	Возраст, лет	Кол-во	Примечание	Условное обозначение	
Лиственные деревья						
1	Береза бородавчатая,	шт	5-7	7	Саженец	
2	Липа мелколистная,	шт	5-7	5	Саженец	
3	Каштан	шт	5-7	4	Саженец	
Кустарники						
5	Клён Гиннала	шт	5-7	3	Саженец	
6	Сирень обыкновенная,	шт	3-4	42	Саженец	
7	Спирея японская	шт	3-4	231	Саженец	
8	Виноград	шт	2-3	150	Саженец	
Цветники/Газоны						
9	Газон	м.кв		820	Высев трав	

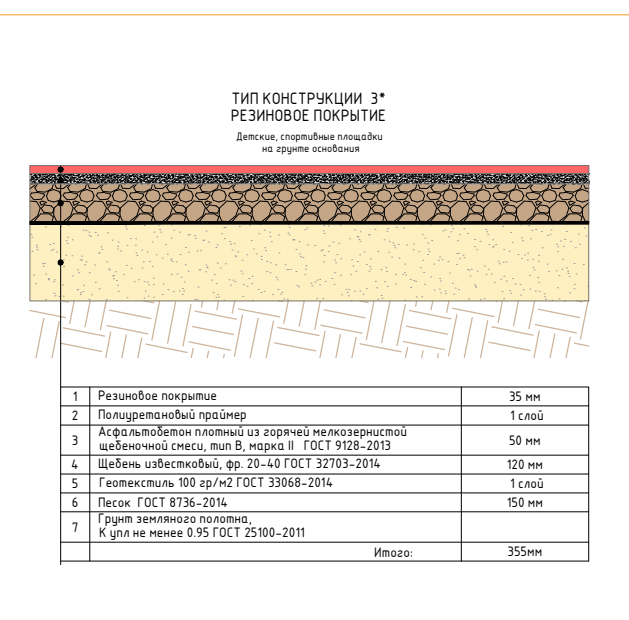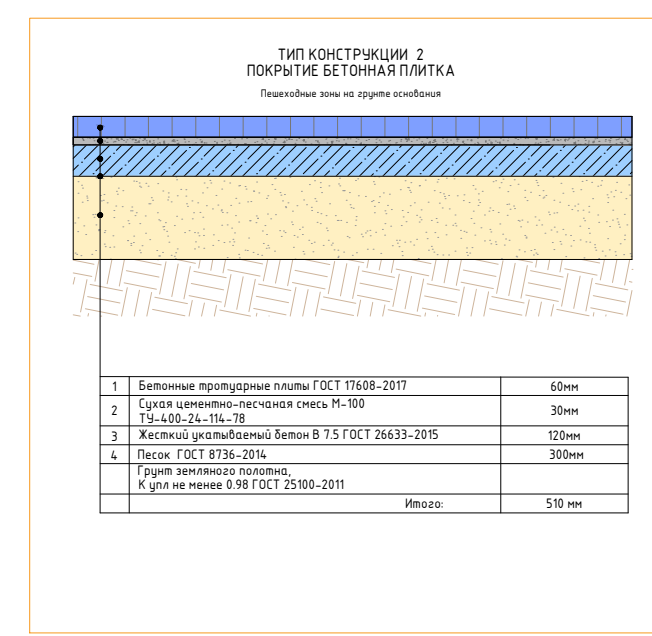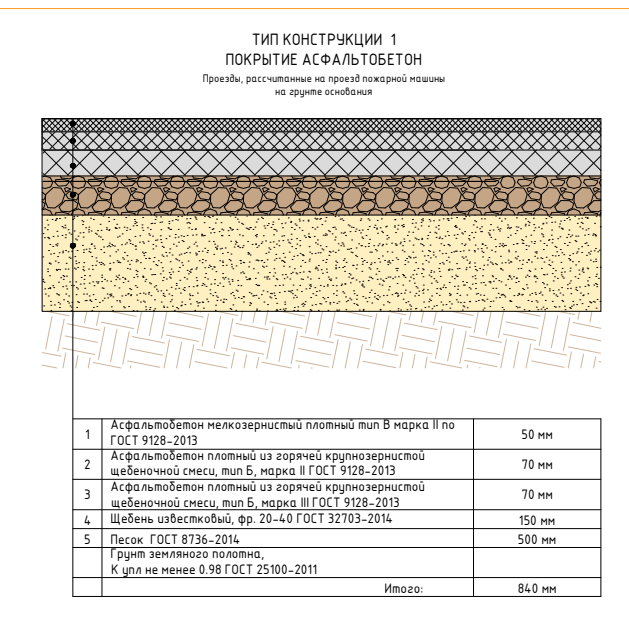

Поз.	Обозначение	Наименование	Кол-во	Условный знак
1	КСИЛ 5306	Детский игровой комплекс	1	
2	КСИЛ 4144	Качели на деревянных стойках	1	
3	КСИЛ 6304	Гимнастический комплекс	1	
4	КСИЛ 2302	Диван	11	
5	КСИЛ 1312	Урна	5	

ЖК-08-14-ПЗУ					
Многоэтажный жилой комплекс по адресу: М.О., г. Лыткарино, ул. Набережная, дом N4					
Изм.	Кол.чл.	Лист	№ док.	Подп.	Дата
Исполн.	Карелина				
Разраб.	Даминова				
Н. контр.	Карелина				
Жилой дом N 4			Стадия	Лист	Листов
Схема планировочной организации земельного участка М 1:500			П	1	4
			ООО "СК-ПРОЕКТ"		