


Каталог координат характерных точек границ земельного участка

N_пп	X_м	Y_м
1	421688.96	2206403.52
2	421697.76	2206436.05
3	421778.95	2206422.64
4	421769.31	2206378.88
5	421763.20	2206380.28
6	421762.01	2206375.64
7	421733.96	2206384.01
8	421735.93	2206391.90
9	421721.73	2206395.49
10	421720.05	2206390.54
11	421704.18	2206394.77
12	421705.42	2206399.66
13	421699.05	2206401.35


Условные обозначения

-  Границы земельного участка с номерами характерных точек
-  Границы, в пределах которых разрешается строительство объектов капитального строительства
-  Минимальные отступы от границ земельного участка
-  Объект капитального строительства
-  Приаэродромные территории аэродрома «Ростов-на-Дону (Центральный)», «Ростов-Северный», «Роствертол» г. Батайск
-  Зона воздушных подходов аэродрома «Аэропорт «Ростов-на-Дону»
-  Третий пояс зоны санитарной охраны источников питьевого водоснабжения
-  Охранная зона теплотрассы №10 ООО «ЛУКОЙЛ-Теплотранспортная компания» (61.44.2.614)
-  Зона регулирования застройки
-  Зона композиционного регулирования (охрана речного фасада)

Чертеж градостроительного плана земельного участка

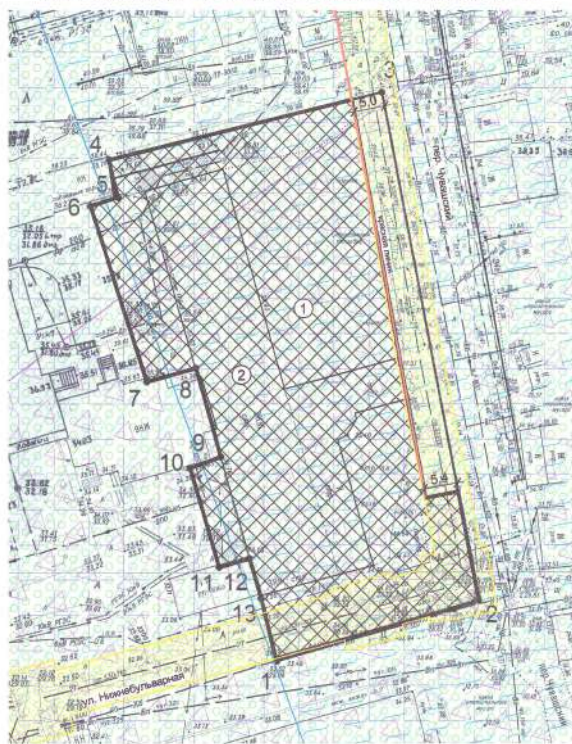

Ситуационный план

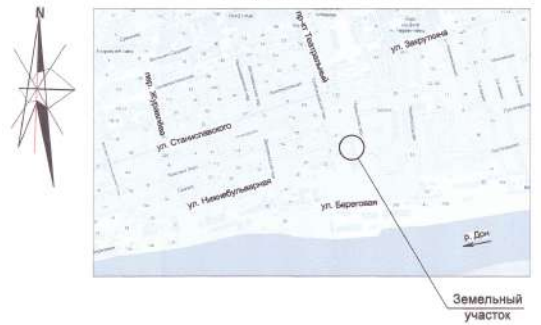

1. Чертеж градостроительного плана земельного участка разработан на топографической основе, имеющейся в информационной системе обеспечения градостроительной деятельности Департамента.
2. Чертеж градостроительного плана земельного участка разработан Департаментом архитектуры и градостроительства города Ростова-на-Дону в ноябре 2018 года.

Утверждаю:
 Главный архитектор города - директор Департамента
 Настоящий чертеж является обязательным приложением к градостроительному плану земельного участка от 23.11.2018 № RU61310000-2274



Департамент архитектуры и градостроительства г.Ростова-на-Дону					
Зона multifunctional общественно-жилой застройки ОЖ/7/06 подзона В					
Изм.	Кол.уч.	Лист	Издан	Подпись	Дата
Нач. отдела	Дуничева О.А.			<i>[Signature]</i>	11.18
Разработал	Катанова М.Е.			<i>[Signature]</i>	11.18
Проверил	Желткова Е.В.			<i>[Signature]</i>	11.18
Земельный участок по адресу: г.Ростов-на-Дону, Пролетарский р-н, пер. Чувашский, 13/123					
Чертеж градостроительного плана земельного участка М 1:500				Стадия	Лист
Отдел подготовки градостроительных планов земельных участков				Листов	
Формат 297x500					