
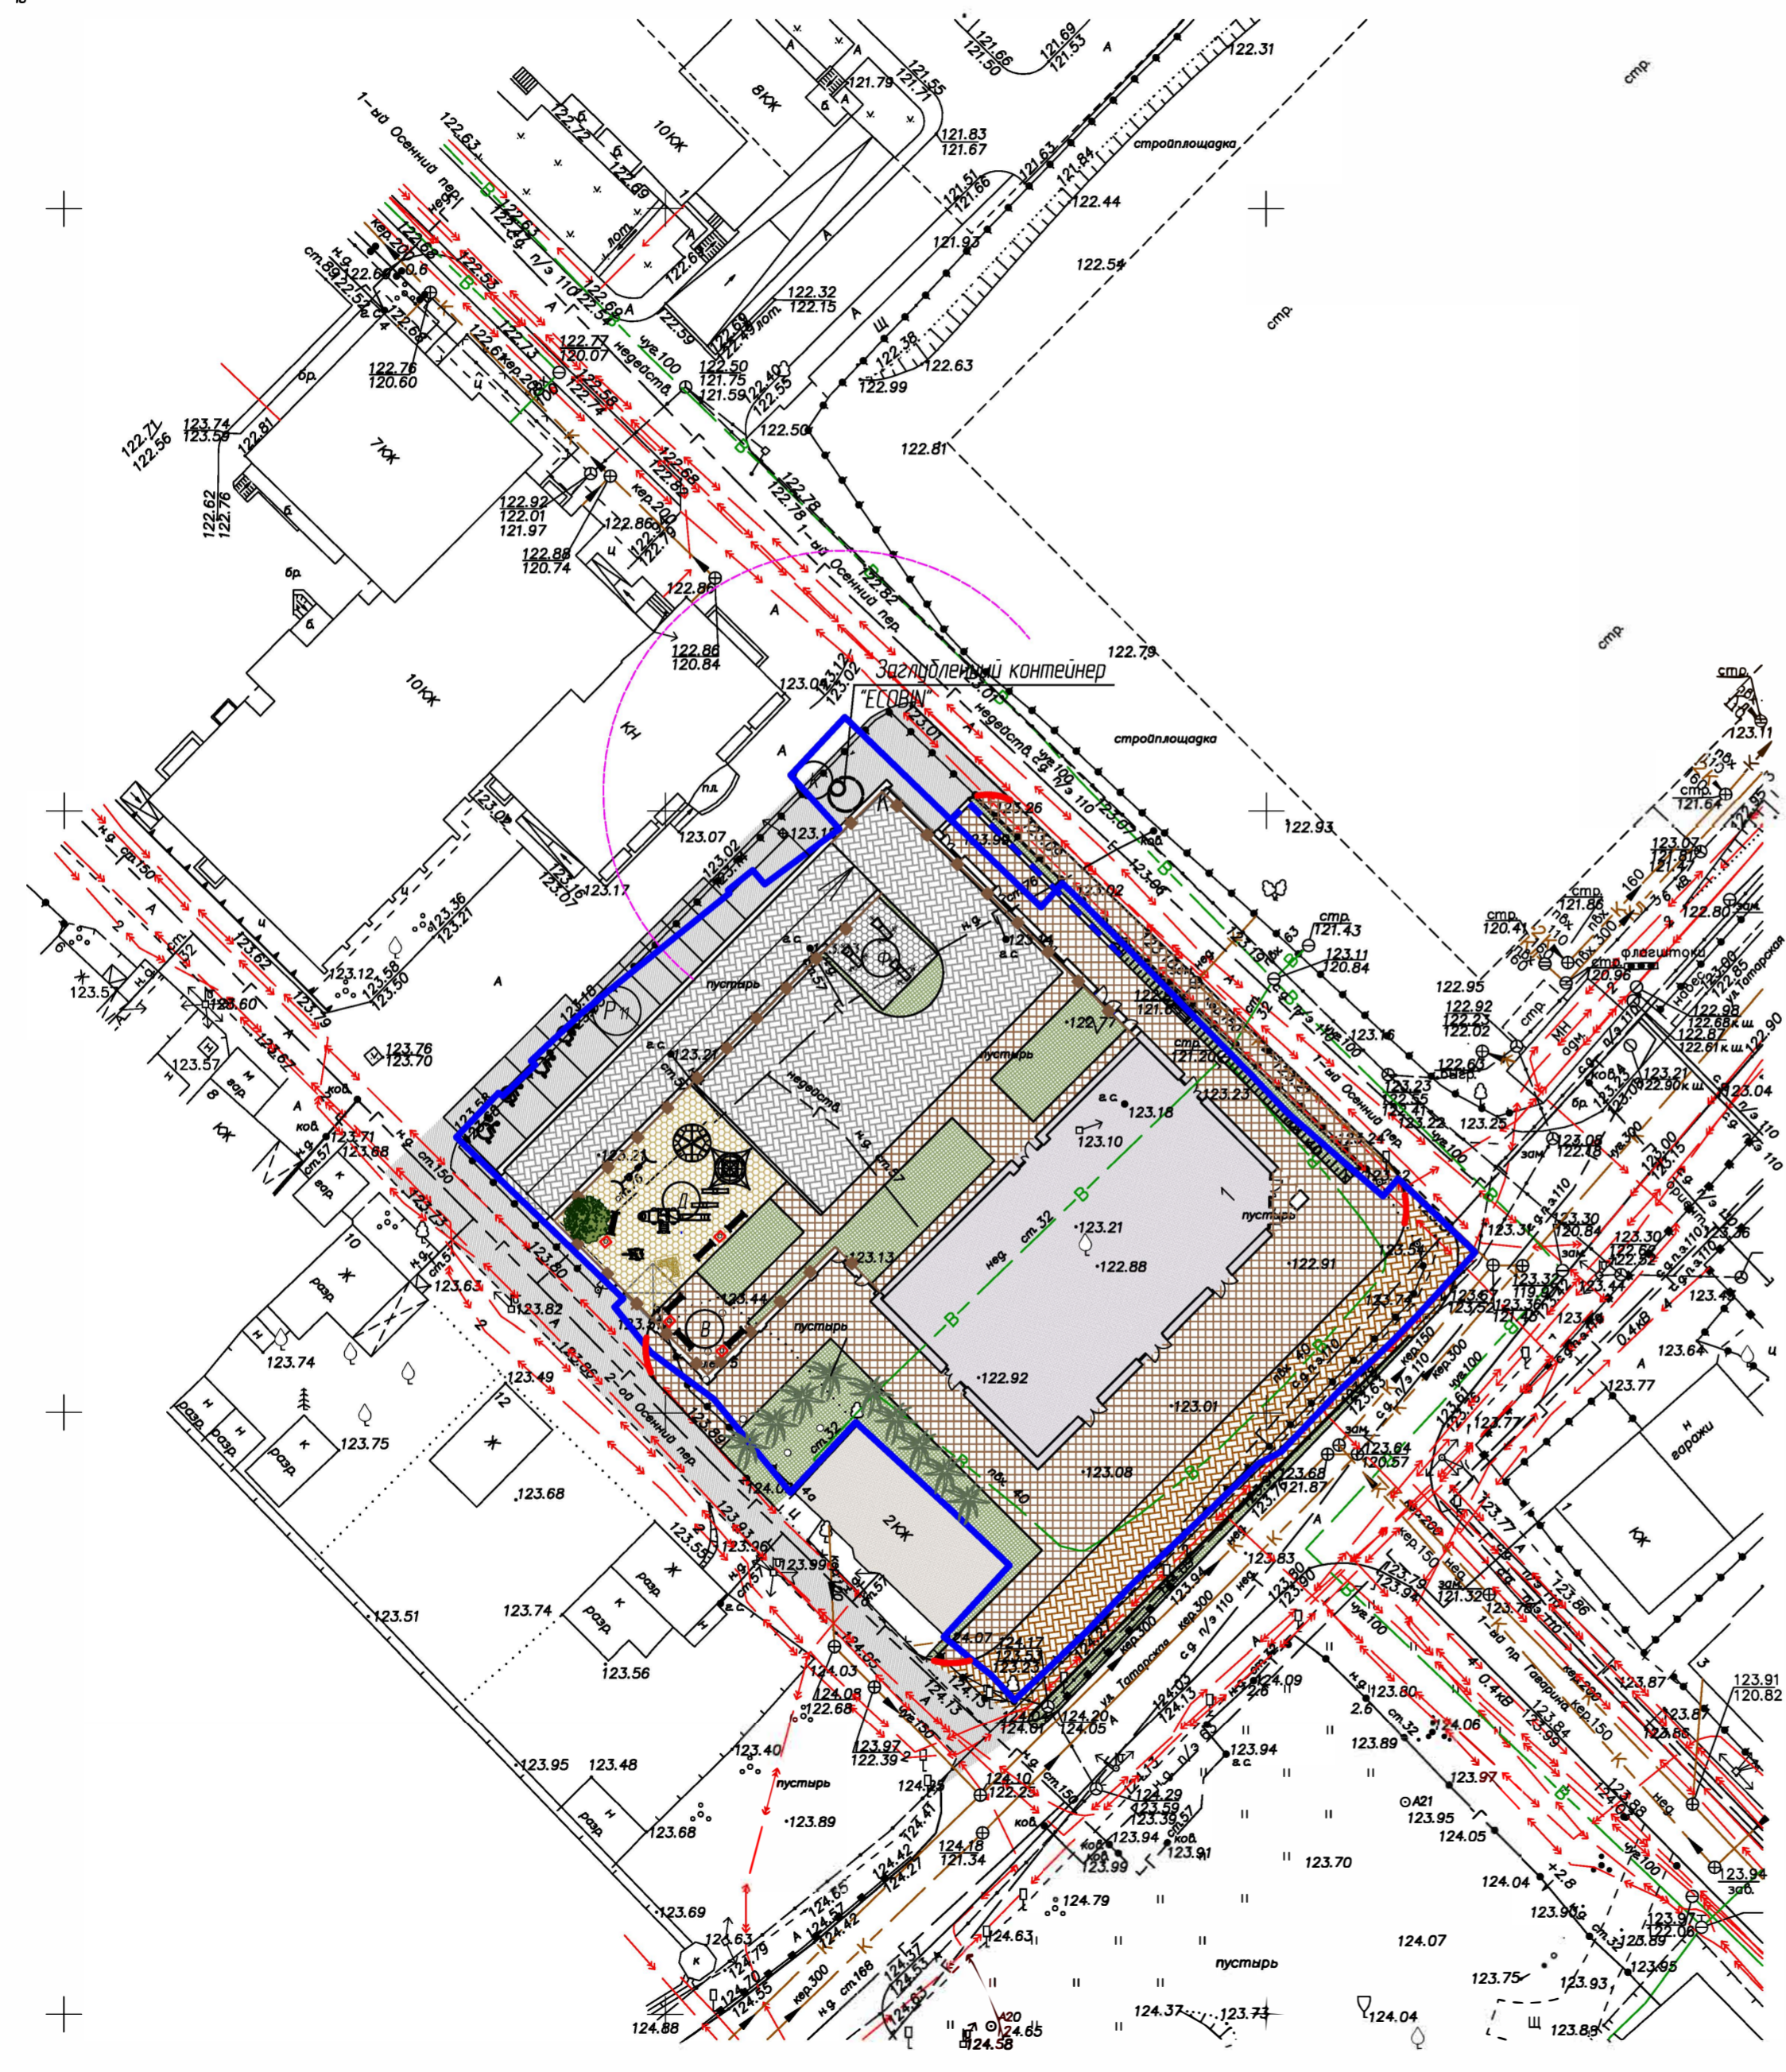


№ п/п	Наименование	Ед. изм.	Кол-во	Примеч.
1	Общая площадь участка	м <sup>2</sup>	3176.0	
2	Общая площадь застройки	м <sup>2</sup>	1905.6	
	в т.ч. жилого дома	м <sup>2</sup>	623.8	
3	Строительный объем	м <sup>3</sup>	44938.41	
	в т.ч. жилого дома	м <sup>3</sup>	37097.01	
4	Общая площадь квартир	м <sup>2</sup>	6493,53	
5	Общая площадь квартир без балконов и лоджий	м <sup>2</sup>	6493,53	
6	Площадь плиточного покрытия проездов в границах отведенной территории	м <sup>2</sup>	865.0	
7	Площадь плиточного покрытия тротуаров в границах отведенной территории	м <sup>2</sup>	875.0	
8	в т.ч. площадка для отдыха взрослых	м <sup>2</sup>	36.0	
9	Площадь покрытия детских площадок	м <sup>2</sup>	182.0	
10	Площадь физкультурной площадки	м <sup>2</sup>	45.0	
11	Площадь озеленения	м <sup>2</sup>	168,4	

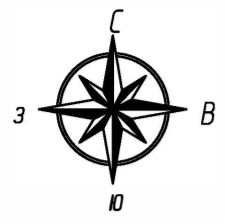

Условные обозначения

- Граница отведенного участка
- Проектируемый жилой дом
- Существующий жилой дом
- Плиточное покрытие, рассчитанное на автомобильную нагрузку с давлением на ось до 16,0 т.
- Плиточное покрытие тротуаров
- Плиточное покрытие, рассчитанное на автомобильную нагрузку с давлением на ось до 16,0 т. только для парковочной техники
- Покрытие детской площадки
- Покрытие спортивной площадки
- Озеленение
- Автопарковка
- Детская площадка
- Площадка для занятий физкультурой
- Площадка для отдыха взрослых
- Площадка с мусорными контейнерами
- Места парковки инвалидов
- Заглубленный мусорный контейнер "ЕСОВИН"

Име. N подл. Подпись и дата

					061/23 - ПЗУ			
					Многоквартирный жилой дом со встроенно-пристроенными нежилыми помещениями, встроенно-пристроенной обставкой в границах улиц: 1-й Осенний пер., 2-й Осенний пер., ул. Татарская, ул. 1-я Железнодорожная в Железнодорожном районе г. Рязани (Корпус № 3)			
Изм.	Кол.ч	Лист	№ док.	Подпись	Дата	Стация	Лист	Листов
Разработ.		Чернова				П	2	
ГАП		Крысанов				Схема планировочной организации земельного участка		
Н. контр.		Лукашкина				Схема планировочной организации земельного участка		

