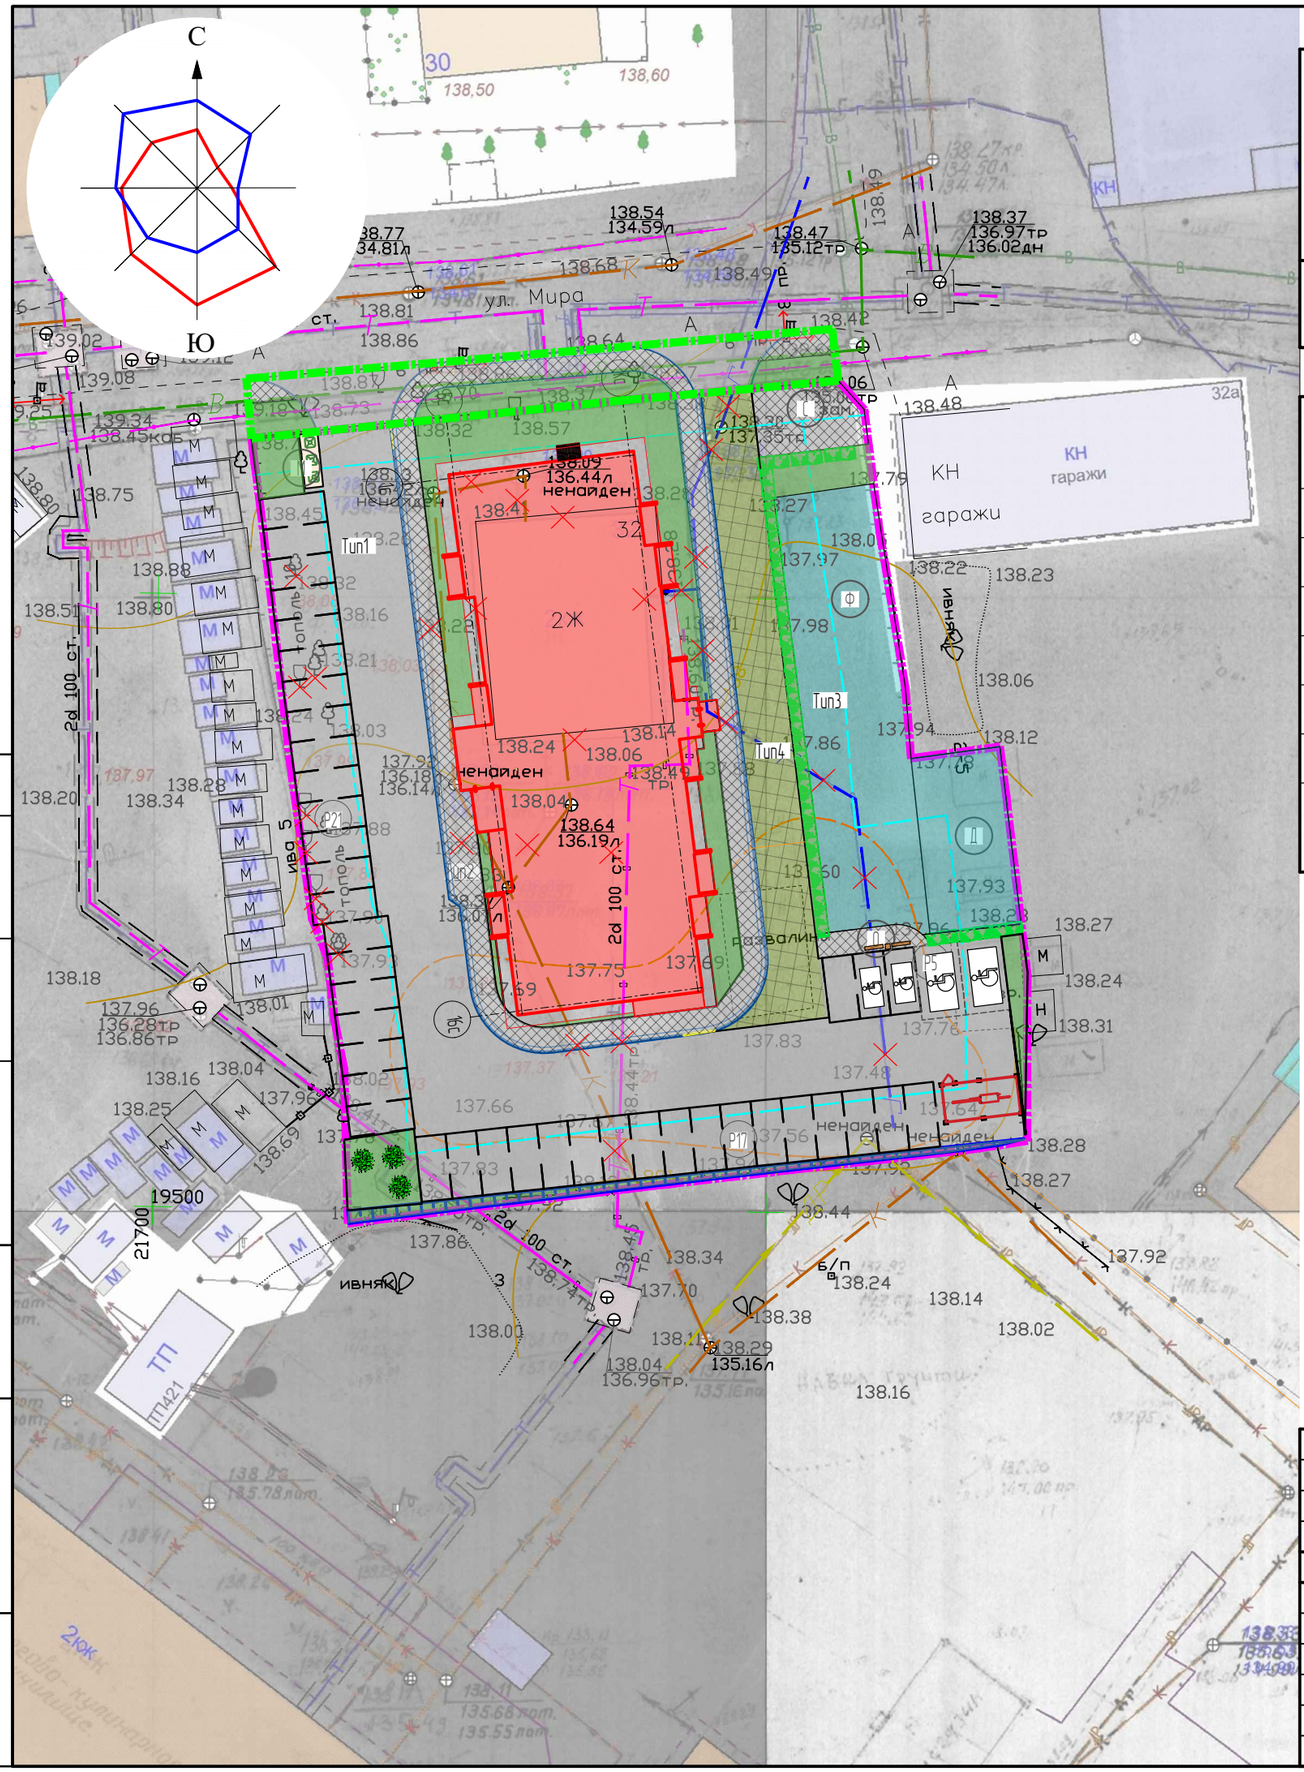

Ведомость жилых и общественных зданий и сооружений

Номер на плане	Наименование и обозначения	Этажность	Количество			Площадь, м²				Строительный объем	
			зданий	квартир		застройки		жилых этажей		здания	Всего
				здания	всего	здания	Всего	здания	Всего		
1	Многоквартирный жилой дом	9	1	98	98	766.40	766.40	6231.50	6231.50		

Экспликация зданий и сооружений

Номер на плане	Наименование	Примечание
1	Проектируемый девяти жилой дом	Проектир.
О	Площадка для отдыха взрослого населения	Проектир.
Д	Площадка для игр детей младшего и дошкольного возраста	Проектир.
Ф	Площадка для занятий физкультуры	Проектир.
С	Площадка для сушки белья	Проектир.
М	Площадка с контейнерами для раздельного накопления отходов	Проектир.
Р	Площадка для гостевой (временной) стоянки (парковки) автомобилей на 43 машиноместа, в т. ч. 4 м/м для парковки инвалидов	Проектир.

Условные обозначения

- Граница земельного участка с кадастровым номером 44:27:070210:208
- Граница благоустройства за границами участка
- Граница допустимого размещения зданий и сооружений
- Проектируемое здание
- Отмостка с покрытием из тротуарной плитки
- 9кж — Этажность
- 2кж — Существующие здания и сооружения
- Газон с посевом трав
- Проезды и парковки с покрытием из тротуарной плитки
- Тротуары и площадки с покрытием из тротуарной плитки
- Пожарный проезд с покрытием газонной решеткой
- Площадки с резиновым покрытием
- Бортовой бетонный камень
- Снижение бордюрного бетонного камня до h=0
- Демонтаж и перенос сетей
- Здания и сооружения под снос
- Деревья под снос
- Парковочное место
- Р6 — Р – обозначение временной(гостевой) стоянки (парковки)автомобилей 6 – количество машиномест
- Место для парковки инвалидов
- Площадка с контейнерами для раздельного накопления отходов
- Кустарник живой изгороди
- Кустарник декоративный

Изм	Кол.	Лист	№док.	Подпись	Дата
Разработал		Большакова			
Н.контроль		Большакова			
ГИП		Иванов			

035-22-ПЗУ

Многоэтажный многоквартирный жилой дом по адресу:
г. Кострома, ул. Мира, д.32

Стадия	Лист	Листов
П	3	

Схема планировочной организации земельного участка
М 1:500.

ООО "ПЕРСПЕКТИВА" г. Кострома
Свидетельство СРО
№ П-021-28082009

Согласовано

Взамен инв.№

Подпись и дата

Инв. №подл.