


N

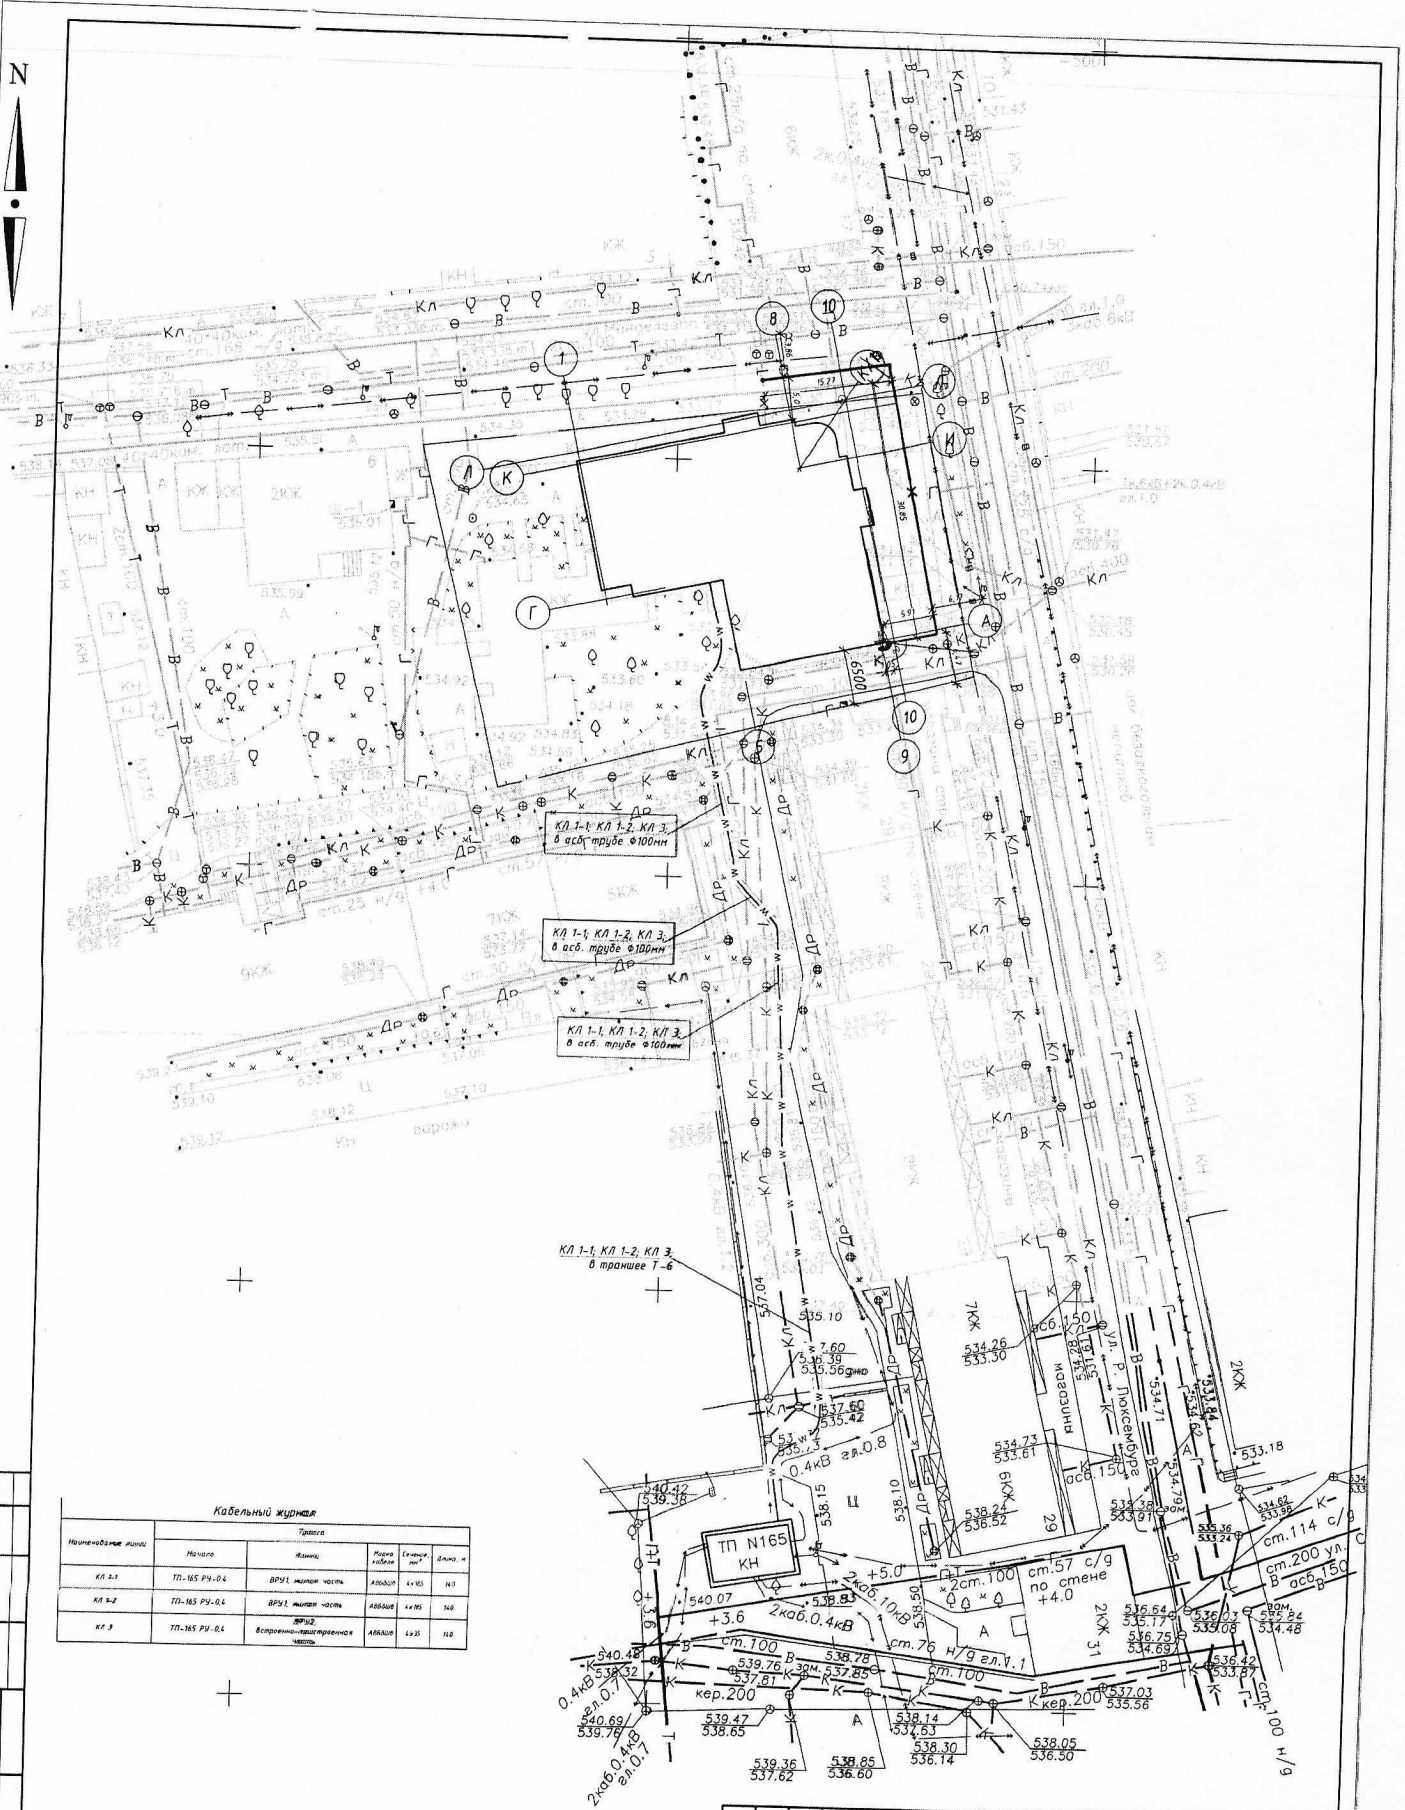

Кабельный журнал

Наименование жилы	Таблица				
	Материал	Изделие	Марка изделия	Сечение, мм <sup>2</sup>	Длина, м
КЛ 1-1	ТП-165 РЭ-04	ВРУ1, жилы 1-2	АВВКШ	4x165	143
КЛ 1-2	ТП-165 РЭ-04	ВРУ1, жилы 1-2	АВВКШ	4x165	143
КЛ 3	ТП-165 РЭ-04	ВРУ2, жилы 1-2	АВВКШ	4x165	110

Согласовано

№ п/п	Подп. и дата	Взам. инв. №

091-12-ПЗУ							
Изм.	Кол. ч.	Лист	№ дин.	Подп.	Дата		
ГМТ	Салтовец	1	16/15				
Выполнил	Беседин						
Многоэтажный многоквартирный жилой дом с встроенно-пристроенными помещениями по пер. Менделеева (поз.6) в 81 квартале г. Ставрополя (Корректировка)					Стандия	Лист	Листов
Свободный план сетей					П	2	2
И.kontrolь Волкова					ЗАО ФСК "Гарант" Проектный институт г. Ставрополь		

Копировал

A2