


Условные обозначения:
 — граница земельного участка
 — граница допустимого размещения зданий, строений, сооружений

Конструкция отмостки

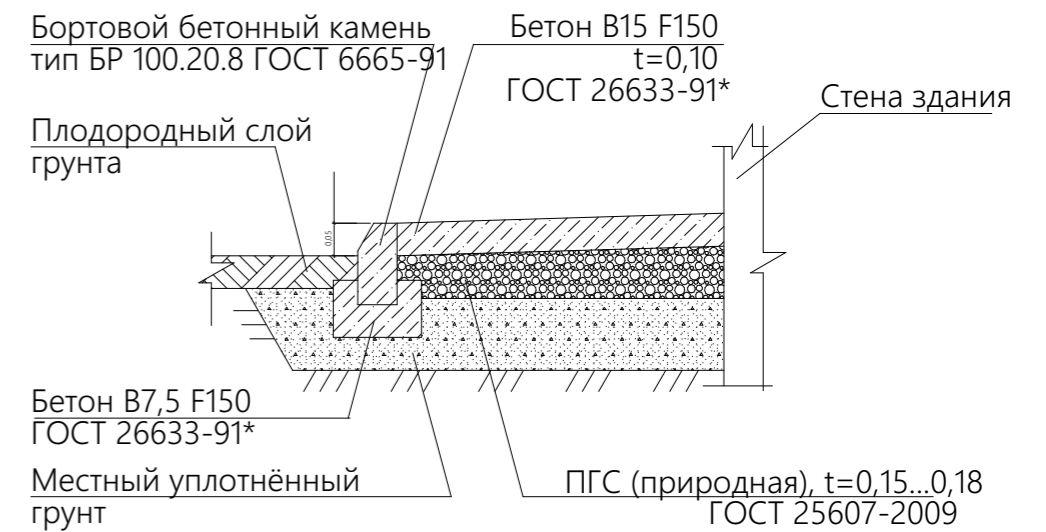

Ведомость зданий и сооружений

№ п/п	Наименование и обозначение	этажность	Количество			Площадь, м²				Строительный объем, м³	
			зданий	квартир		застройки		общая		здания	всего
				здания	всего	здания	всего	здания	всего		
1	Блок-секция №1	2	1	4	4	384,7	384,7	593,7	593,7	3626	3626

						25-22-1-ПЗУ					
						Жилой комплекс "Олимпийский", состоящий из домов блокированной застройки (таунхаусы), расположенный по адресу: Республика Хакасия, Усть-Абаканский район, п. Расцвет, ул. 22 Олимпиады					
Изм.	Кол.уч.	Лист	№Док	Подп.	Дата	Блок-секция №1			Стадия	Лист	Листов
									П	8	
Разработал Котов Д.А.						06.23			ООО "ГЕОПРОСТ»		

Согласовано

Имя, № подл. Подп. и дата. Взам. инв. №