


Этапы строительства

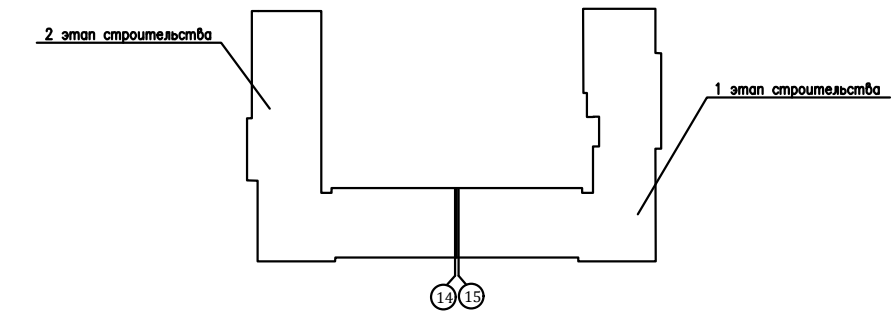

УСЛОВНЫЕ ОБОЗНАЧЕНИЯ

- Граница отведенного участка
- Проектируемое ограждение
- Ограждение игровой и спортивной площадок
- Охранная зона газопровода
- Охранная водовода
- Охранная хозяйственной канализации
- 1 этап строительства
- 2 этап строительства
- Проектируемые здания и сооружения
- Проезды (асфальтобетонное покрытие)
- Трогуары и площадки (плиточное покрытие)
- Покрытие с газонной решеткой (экопарковка)
- Резиновое покрытие (игровые площадки)
- Спортивный газон
- Газон
- Отмостка (асфальтобетон)
- Отмостка (плитка)
- Бортовой камень БР 100.30.15
- Понижение бортового камня
- Бортовой камень БР 100.20.08
- Машинместа для автотранспорта
- Машинместа для МГН
- Опора освещения (проектируемая)

ВЕДОМОСТЬ ЖИЛЫХ И ОБЩЕСТВЕННЫХ ЗДАНИЙ И СООРУЖЕНИЙ

N по ген-плану	Наименование	Этажность	Количество		Площадь, м ²				Строительный объем, м ³		
			зданий	квартир	застройки		общая		здания	всего	
					здания	всего	здания	всего			
1	Жилой дом	6	1	192	192	2762.20	2762.20	16691.60	16691.60	51034.59	51034.59
2	Трансформаторная подстанция										
3	Гостевые автостоянки										

ОСНОВНЫЕ ТЕХНИКО-ЭКОНОМИЧЕСКИЕ ПОКАЗАТЕЛИ

N поз	Наименование	Площадь, м ²	Примечание
1	Площадь участка	9122	
2	Площадь застройки:	2806.45	
3	- жилой дом	(2762.20)	
4	- трансформаторная подстанция	(44.25)	
5	Площадь покрытий, в т.ч.:	3470.05	
6	проезды (асфальтобетон)	(2079)	
7	трогуары и площадки (плиточное покрытие)	(794)	в т.ч. 60 м ² - отмостка (тип 6)
8	синтетическое покрытие	(247.05)	
9	отмостка (асфальтобетон)	(350)	
10	Площадь озеленения, в т.ч.:	2845.50	
11	экопарковка	(1288)	
12	спортивный газон	(704.73)	
13	газон	852.77	
14	Процент озеленения, %	31	
15	Процент застройки, %	31	

ЭП /12/22- ПЗУ

Многоквартирный жилой дом с инженерными коммуникациями по адресу: Ярославская область, район Ярославский, с/о Пестрецовский, п. Красный Бор, кад. номер 76:17:107101:16835

Изм.	Кол.уч.	Лист	Н док.	Подпись	Дата
Разработал	Фот				02.23
Н. контр.	Островский				02.23
Нач. отд.	Островский				02.23
ГИП	Соколов				02.23

Стадия	Лист	Листов
П	2	

Схема планировочной организации земельного участка, М 1:500
ООО АСК "Новый дом"

Имя, N подл.
Подпись и дата
Взам. инв.Н