


Ведомость жилых и общественных зданий и сооружений

Номер на плане	Наименование и обозначение	Количество этажей	Количество		Площадь, м2				Строительный объем, м3		
			Здания	Квартир	Застройки		Общая нормируемая		Здания	Здания	
					Здания	Всего	Здания	Всего			
1	Многоквартирный жилой дом	25	1	198	198	1130,7	1130,7	20429,01	20429,01	68545,79	68545,79

Экспликация зданий и сооружений

Номер по ген-плану	Наименование	Координаты
1	Проектируемый многоквартирный жилой дом №1, 1-я очередь	
2	Проектируемая автостоянка на 4 маш.-места для МГН, 1-я очередь	
3	Проектируемая автостоянка на 1 маш.-место для МГН, 1-я очередь	
4	Проектируемая автостоянка на 2 маш.-места для МГН, 1-я очередь	
5	Проектируемая автостоянка на 4 маш.-места, в т.ч. 3 для МГН, 1-я очередь	
6	Проектируемая автостоянка на 20 маш.-мест, в т.ч. 4 для МГН, 1-я очередь	
7	Проектируемая автостоянка на 7 маш.-мест, 1-я очередь	
8	Проектируемая автостоянка на 6 маш.-мест (гостевая), 1-я очередь	
9	Проектируемая автостоянка на 9 маш.-мест временная, 1-я очередь	
10	Проектируемая спортивная площадка, 1-я очередь	
11.1	Проектируемая детская игровая площадка, 1-я очередь	
11.2	Проектируемая детская игровая площадка, 1-я очередь	
12	Проектируемая КТПН, 1-я очередь	
13	Проектируемая площадка контейнеров ТБО, 1-я очередь	

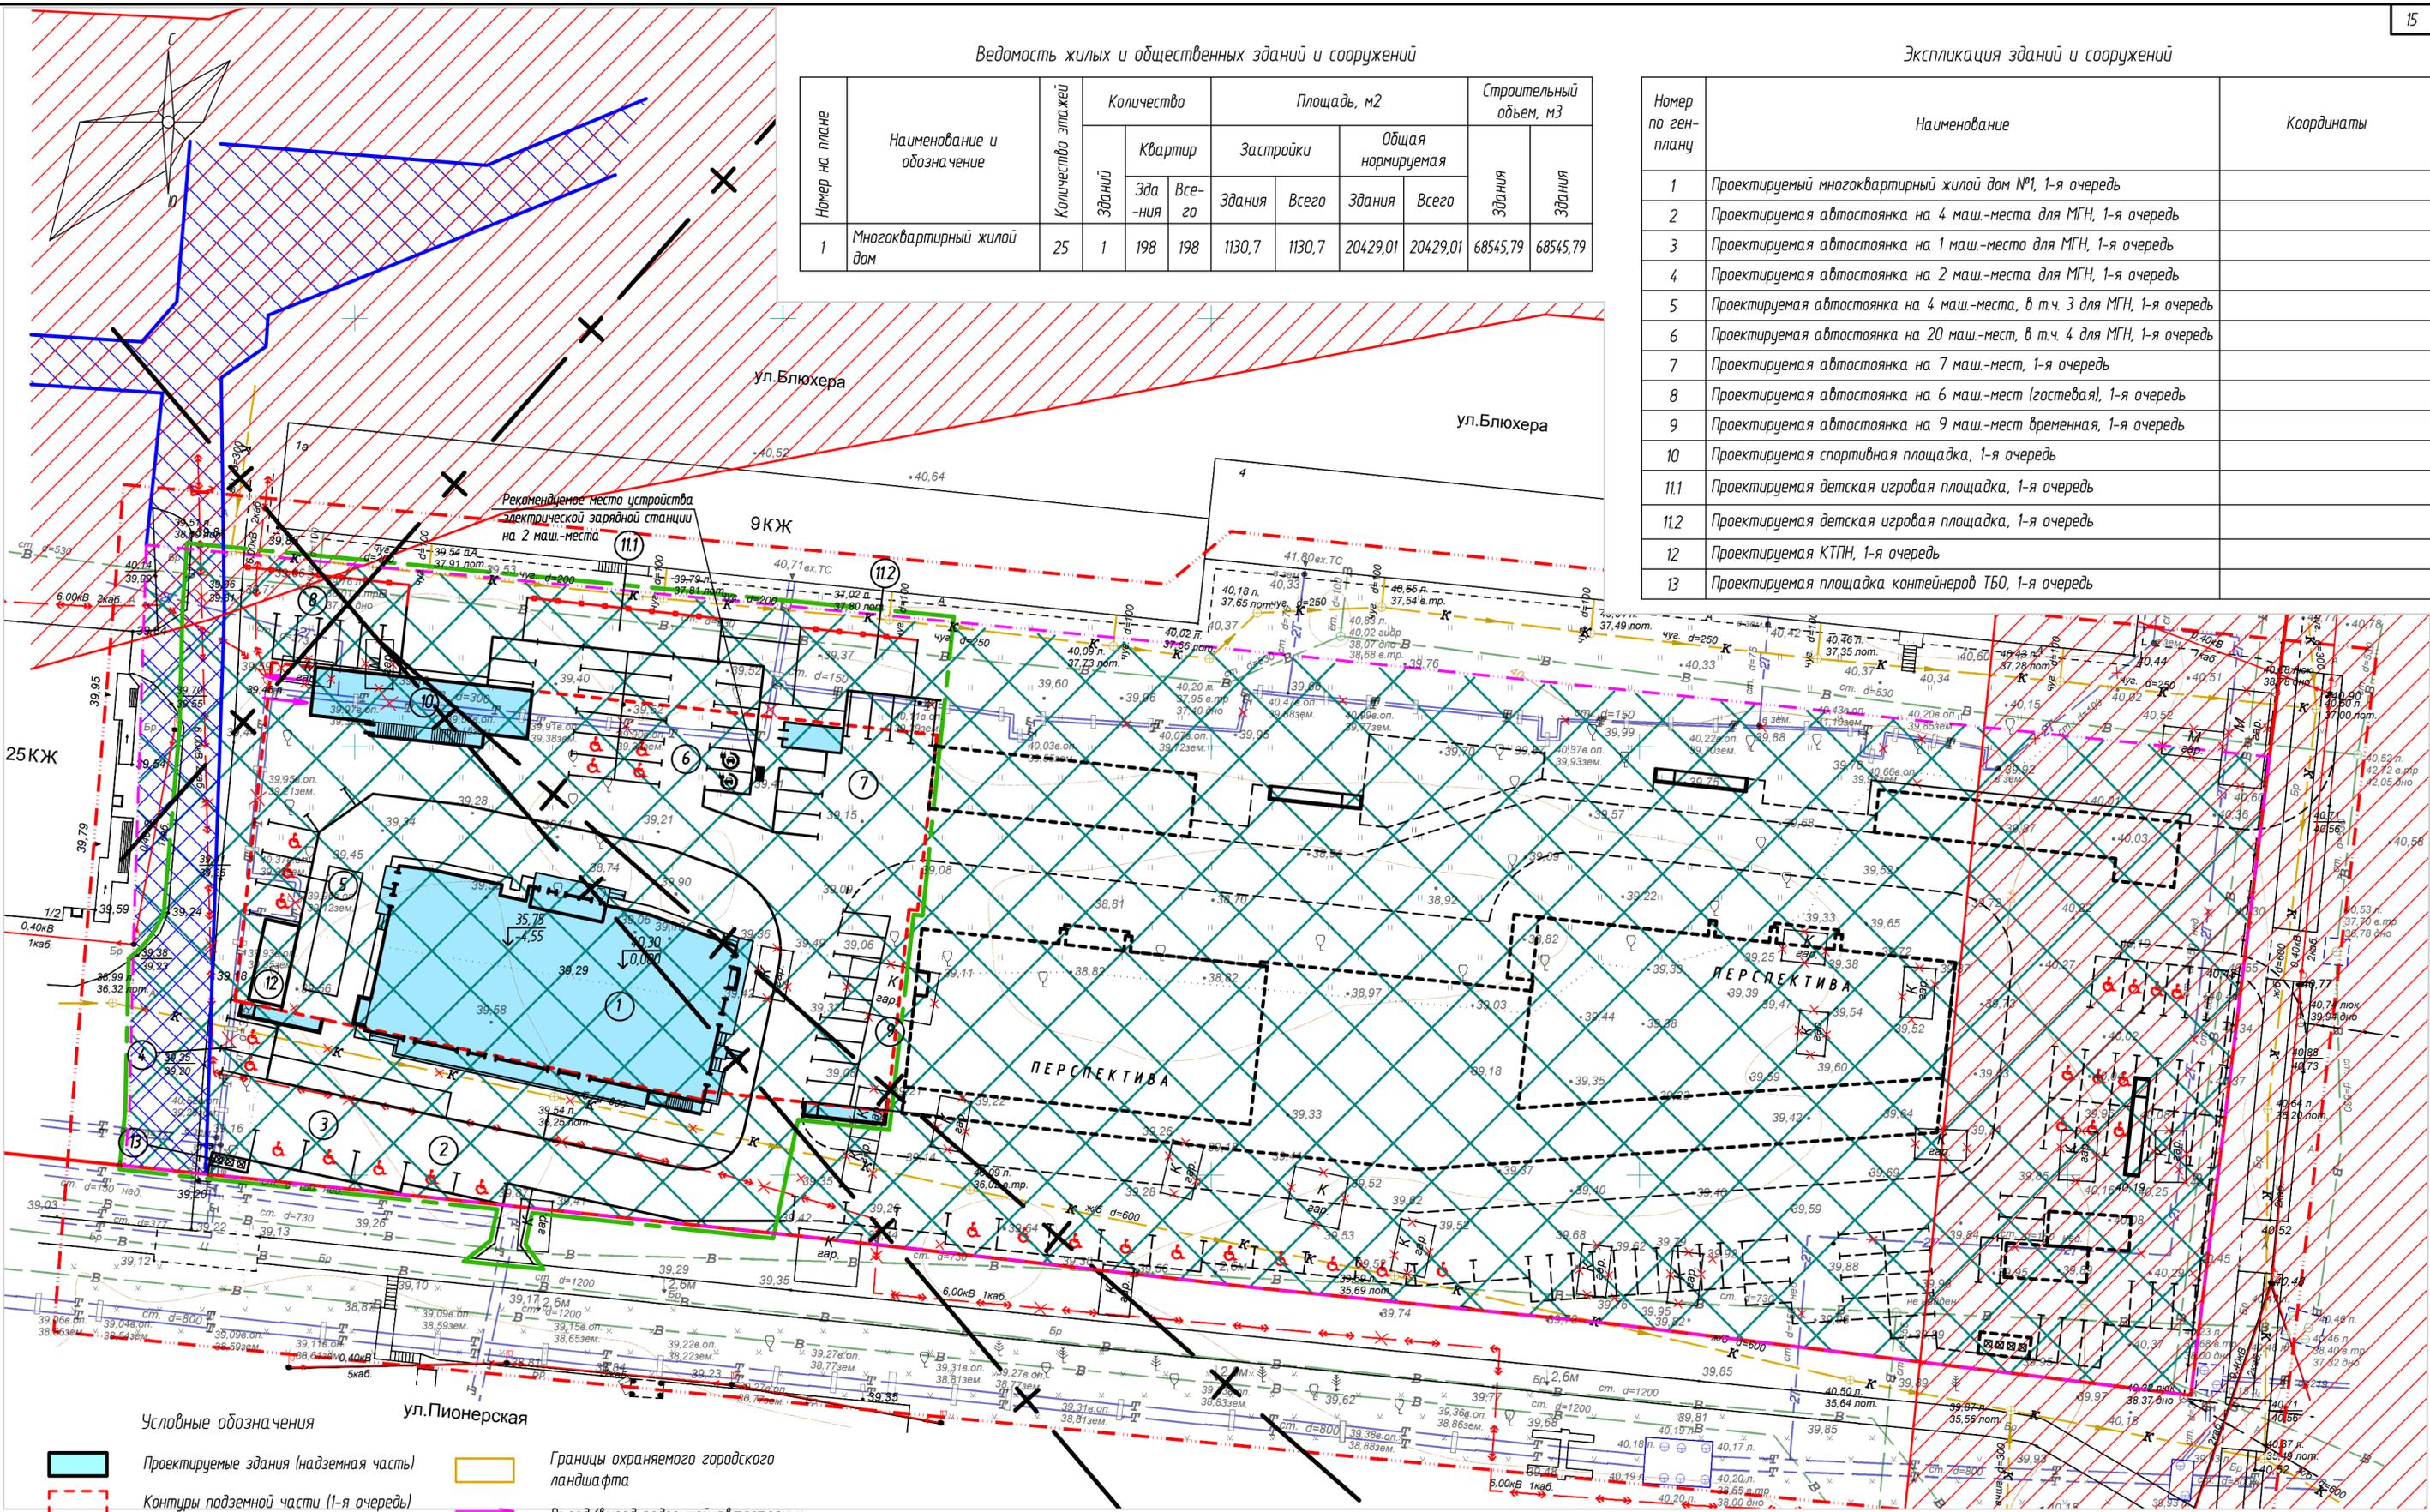

Условные обозначения

- Проектируемые здания (надземная часть)
- Контуры подземной части (1-я очередь)
- Демонтируемые здания и сооружения
- Красные линии территории общего пользования
- Места допустимого размещения ОКС
- Охранные зоны инженерных коммуникаций
- Охранная зона транспорта
- Границы охраняемого городского ландшафта
- Въезд/выезд подземной автостоянки
- Проектируемое шумозащитное ограждение детских площадок "11.1", "11.2" и автостоянки "8"
- Границы земельного участка
- Красные линии улиц
- Границы благоустройства 1-й очереди

					137/21-ПЗУ				
1	Зам.		08.2022	Многофункциональный жилой комплекс по ул. Блюхера, 4 в Индустриальном районе г.Хабаровска. 1, 2 очередь					
Изм.	Колуч.	Лист	И док.					Подп.	Дата
Разраб.	Казакова								04.2022
Проверил	Болгарова				04.2022	1-я очередь строительства			
					Студия	Лист	Листов		
					п	2			
					000 "Оргтехстрем" г. Хабаровск				
					Формат А2				

СОГЛАСОВАНО: _____
 Взам. инв. № _____
 Подпись и дата _____
 Инв. № подл. _____