

Ведомость жилых и общественных зданий и сооружений

| Номер на плане | Наименование и обозначение | Этажность | Количество | | Площадь м2 | | | | Строительный объем, м3 | |
|----------------|----------------------------|-----------|------------|-------|------------|-------|---------------|-------|------------------------|-------|
| | | | Здания | Всего | Застройки | | Общая площадь | | Здания | Всего |
| | | | | | Здания | Всего | Здания | Всего | | |
| 1 | Жилой дом | 2 | 1 | 12 | 740.9 | - | 1293 | - | - | 5460 |

Ведомость тротуаров, дорожек и площадок.

| Поз. | Наименование | Тип | Площадь покрытия м2 | Примечание |
|------|--|-----|---------------------|------------|
| | Ж/б В15, F75, W4 покрытие проездов с БР100.30.18 | I | 497.9 | |


Ведомость элементов озеленения

| Поз. | Наименование породы или вида насаждения | Возраст лет | Кол. | Примечание |
|------|---|-------------|-------|------------|
| | Газон партерный | - | 687.2 | м2 |

ТЕХНИКО-ЭКОНОМИЧЕСКИЕ ПОКАЗАТЕЛИ


| | |
|----------------------------------|------------------------|
| Площадь участка землепользования | - 1926 м ² |
| Площадь покрытий | - 497.9 м ² |
| Площадь застройки | - 740.9 м ² |
| Площадь озеленения | - 687.2 м ² |

Тип I

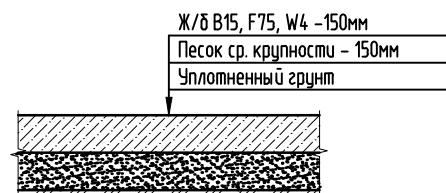

Коэффициент застройки участка:

$$\frac{S_{\text{застройки}}}{S_{\text{участка}}} = \frac{740.9}{1926} = 0,38$$

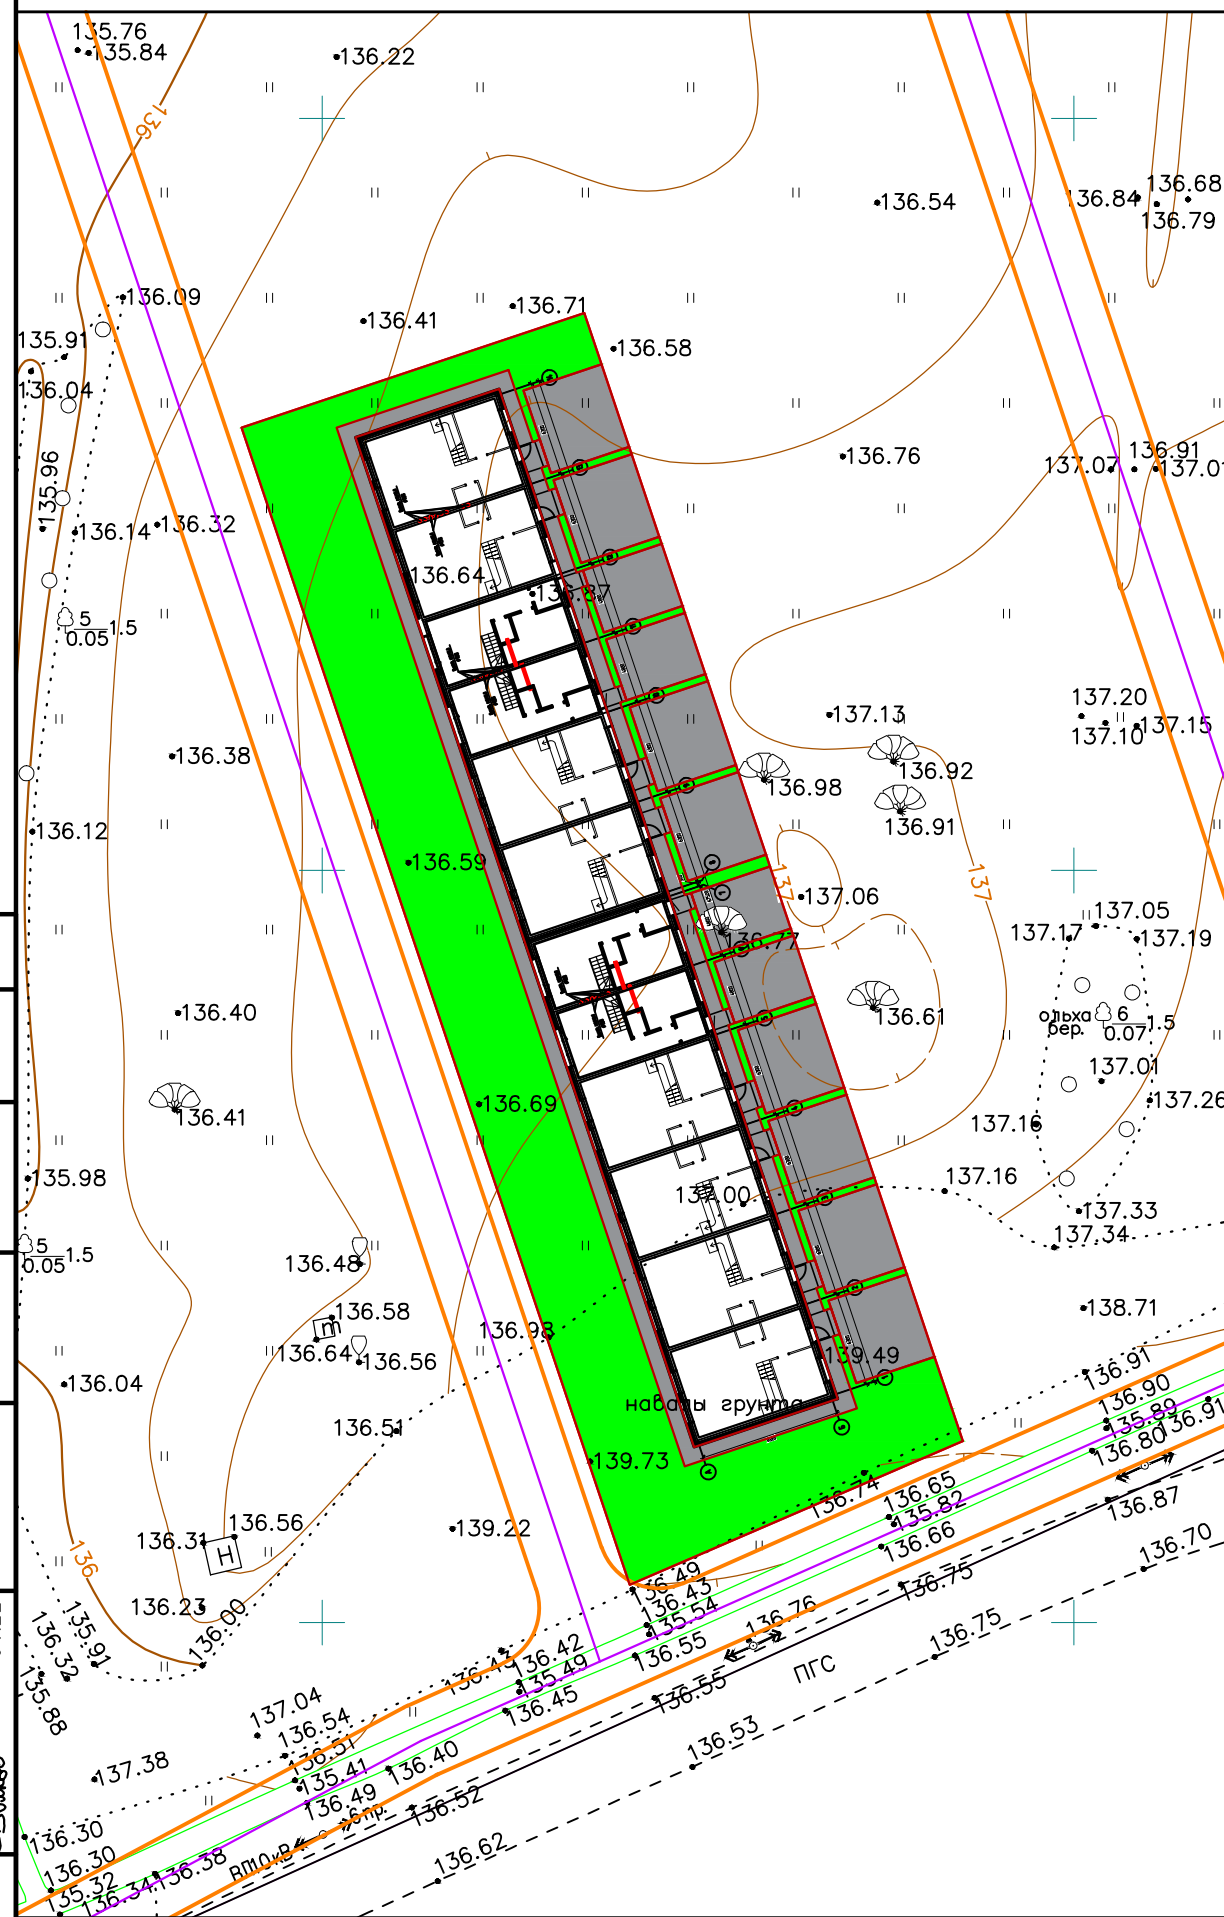

Согласовано

| | |
|--------------|---------|
| Инв. № подл. | 02/22 |
| Подп. и дата | 04.22 |
| Взам. инв. № | ДШошков |

| | | | | | |
|---|-----------------|---------|--------|-------------------|------|
| 02/22-ПЗУ | | | | | |
| Проект комплексной жилой малоэтажной застройки в деревне Кривцово Никулинского сельского поселения Тверской области, на земельных участках с кадастровыми номерами: 69:10:0000024:11698, 69:10:0000024:11705, 69:10:0000024:11706, 69:10:0000024:11707, 69:10:0000024:11708, 69:10:0000024:11709, 69:10:0000024:11710, 69:10:0000024:11711, 69:10:0000024:11712, 69:10:0000024:11713, 69:10:0000024:11714, 69:10:0000024:11715, 69:10:0000024:11716, 69:10:0000024:11717, 69:10:0000024:11718, 69:10:0000024:11719, 69:10:0000024:11720, 69:10:0000024:11721, 69:10:0000024:11722, 69:10:0000024:11723, 69:10:0000024:11724 | | | | | |
| Изм. | Кол. уч. | Лист | № док. | Подп. | Дата |
| ГИП | Волков Д.В. | ДШошков | | | |
| Разработал | Жаворонков М.О. | | | | |
| Н. контр | Лашин И.В. | | | | |
| Многоквартирные жилые дома с площадью квартир 75/100 кв.м | | | | Стадия | Лист |
| | | | | п | 17 |
| Схема планировочной организации участка с кадастровым номером 69:10:0000024:11715 М.1:500 | | | | ООО СПМ "МОНОЛИТ" | |