



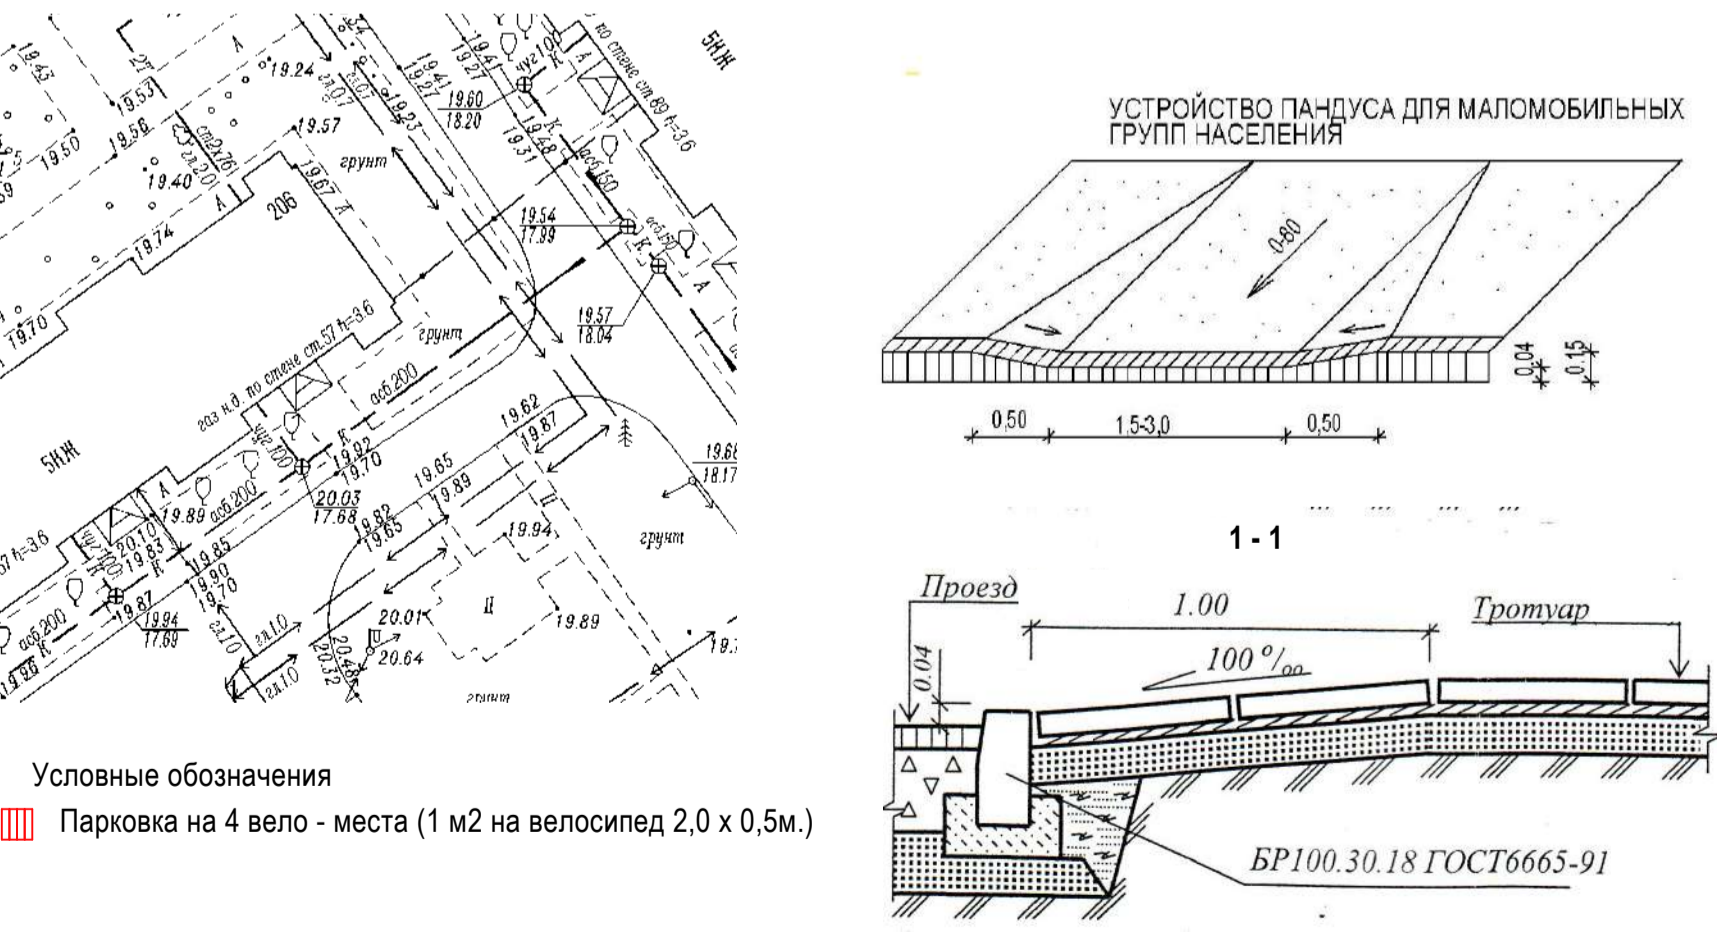

Ситуационная схема

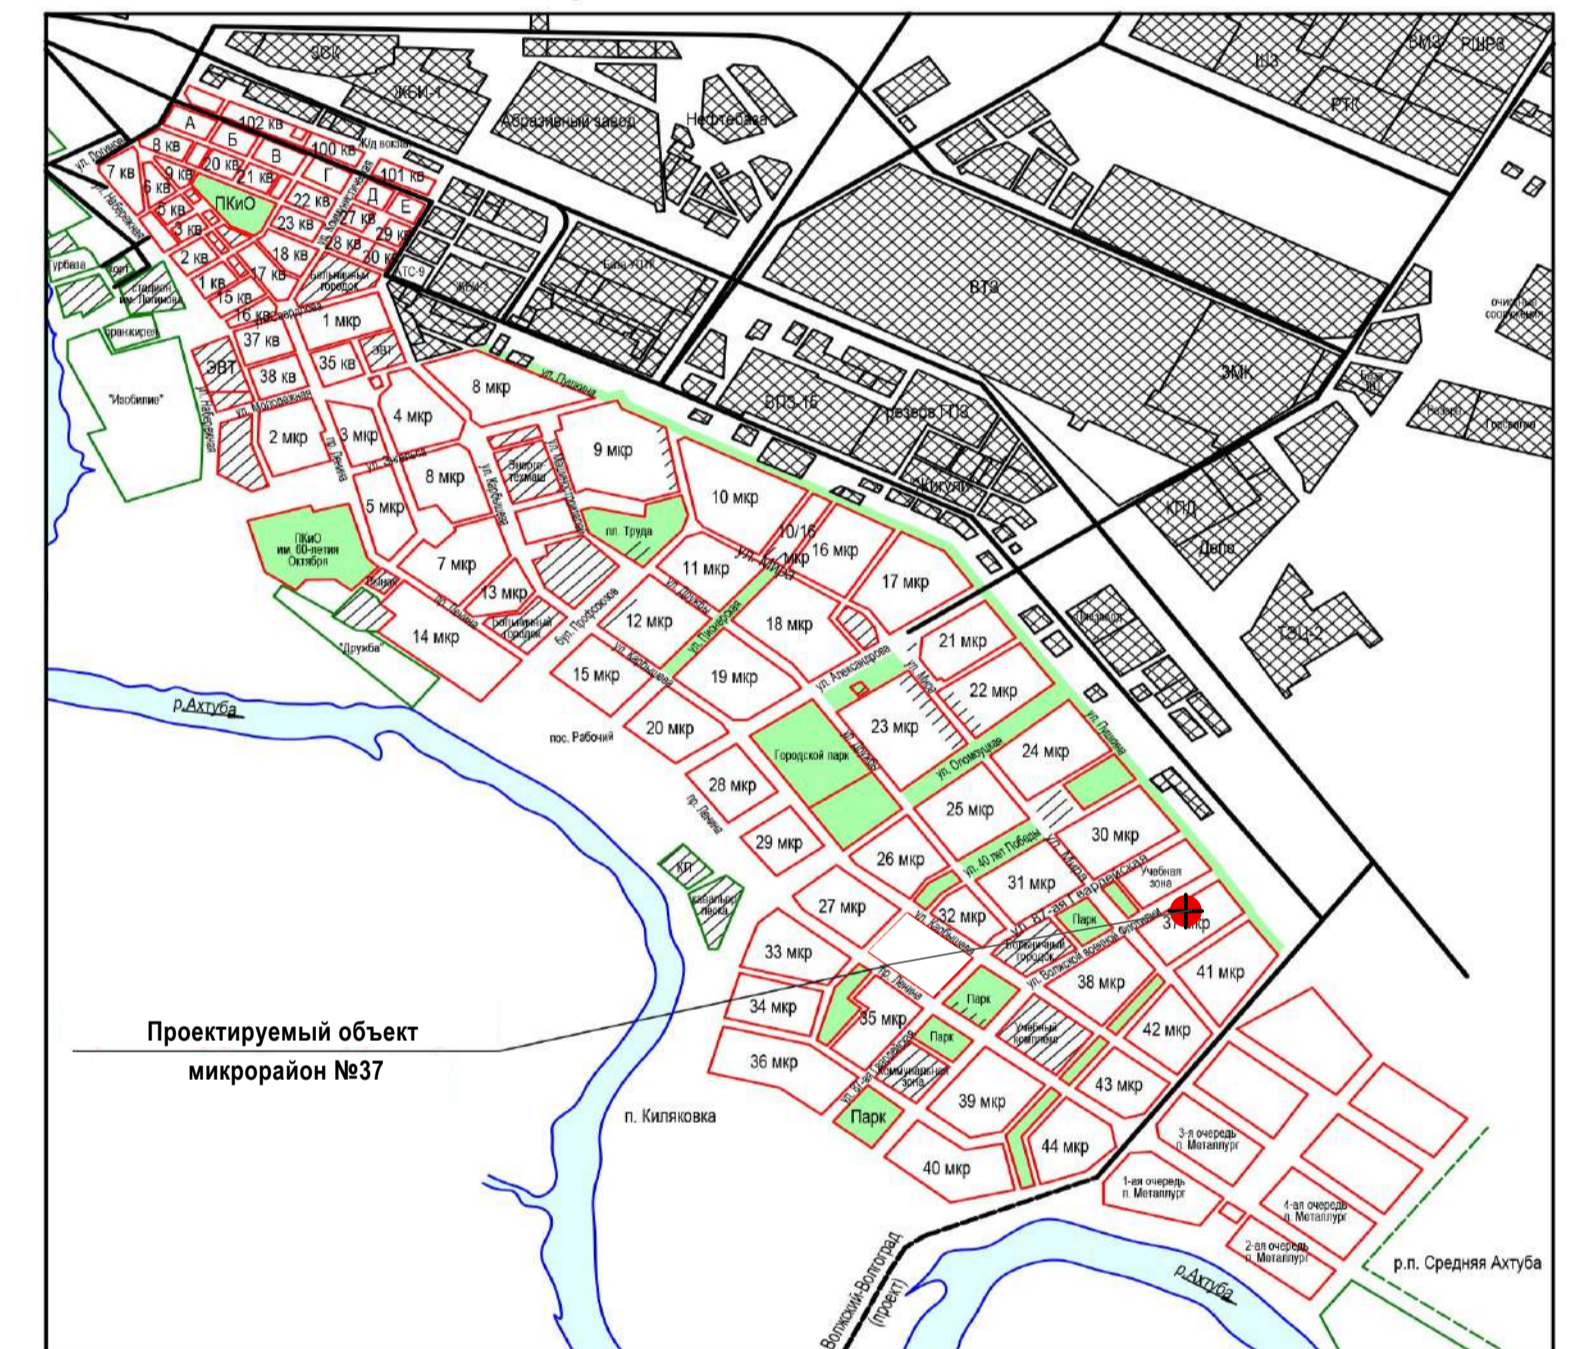

Условные обозначения  
 ■ Парковка на 4 вело - места (1 м2 на велосипед 2,0 x 0,5м.)

Заказчик: ООО "СК "Стройкомплекс"  
 Адрес: ул. Пушкина, 19, офис 35, в. Волжский.

133 - 21 - ПЗУ					Волгоградская обл., Волжский микрорайон № 37.				
Изм.	Коп.уч.	Лист	Издок	Подпись	Дата	Среднеэтажный многоквартирный жилой дом 1-4 этап	Стадия	Лист	Листов
		ГАП	Сухоруков		01.22	Планировочная схема земельного участка Благоустройство	П	2	
Н. Контр.			Сухоруков			Масштаб 1:500			ООО "Д-И-ПРОЕКТ"