










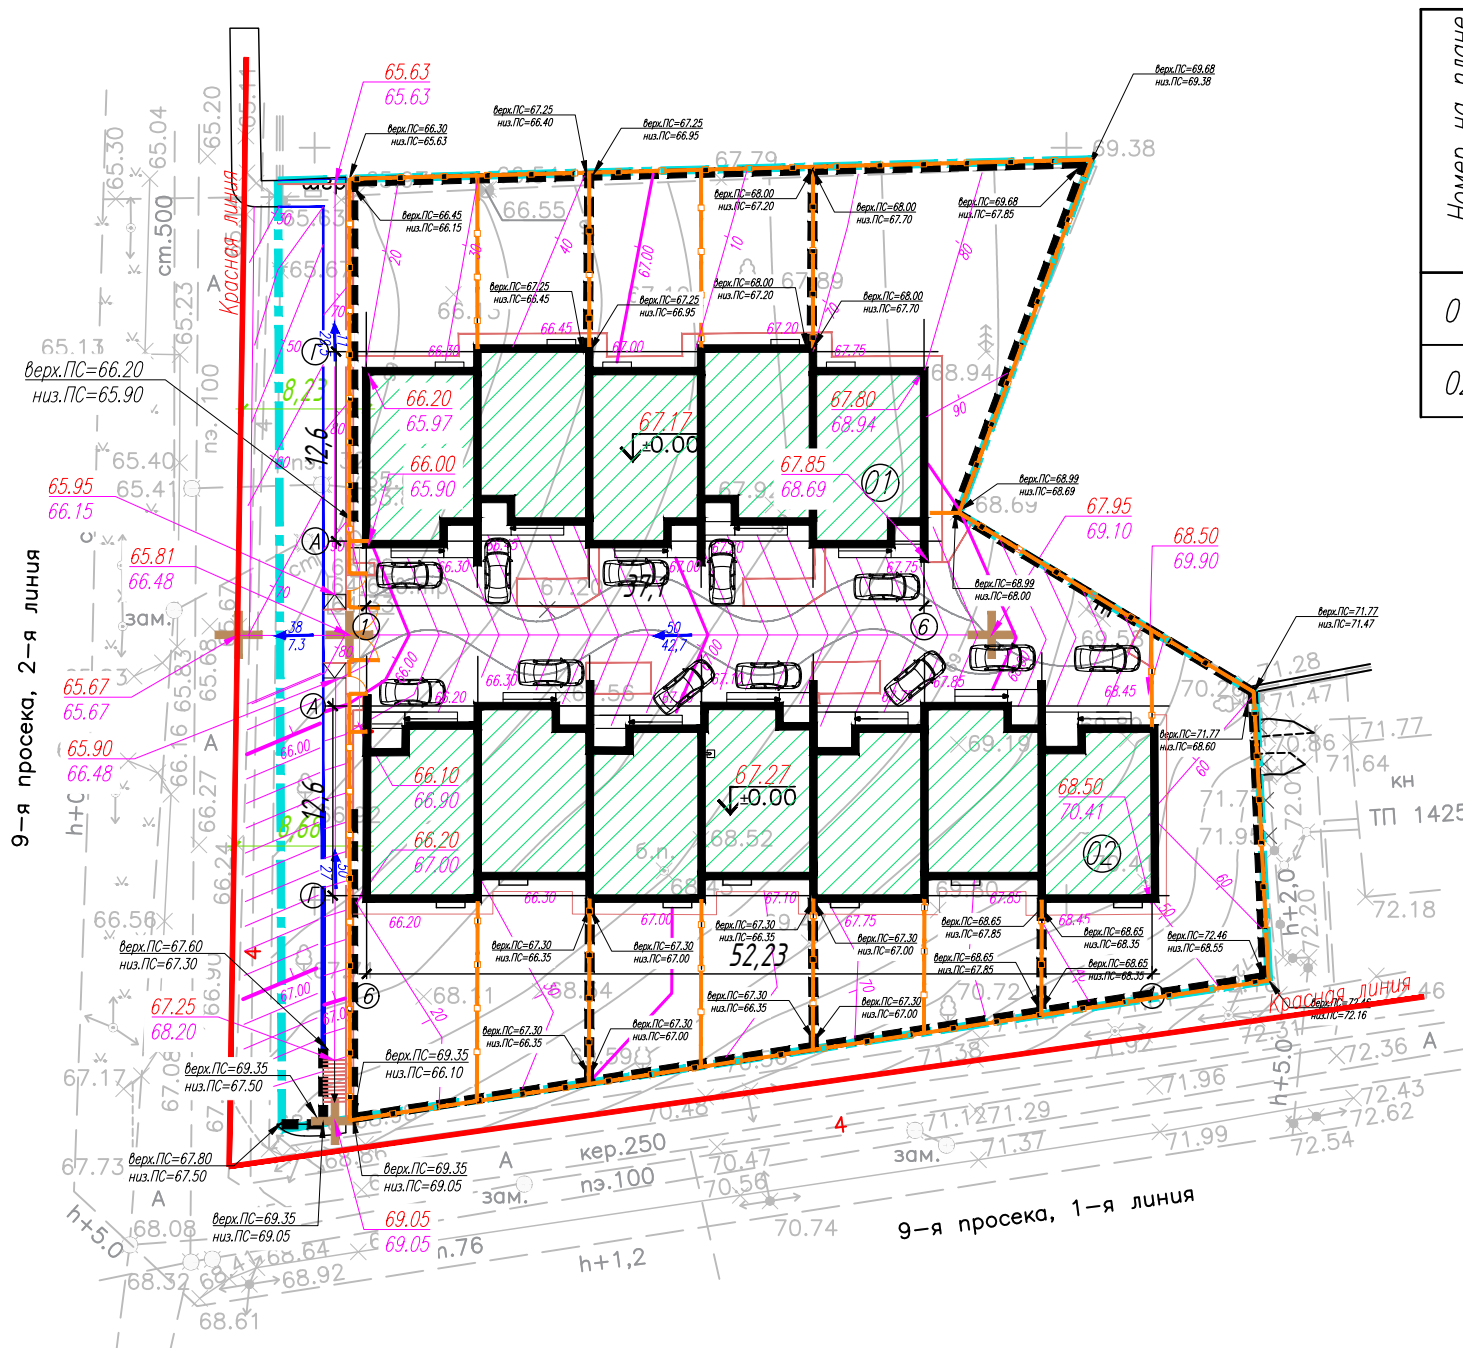


Ведомость жилых и общественных зданий и сооружений.

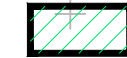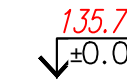

Номер на плане	Наименование и обозначение	Этажность	Количество		Площадь, м <sup>2</sup>				Строительный объем, м <sup>3</sup>	
			зданий	квартир	застройки		общая нормируемая		зданий	всего
					здания	все-го	здания	все-го		
01	Пять домов блокированной застройки ряда А	2	1		452,80					
02	Семь домов блокированной застройки ряда Б	2	1		637,35					



Условные обозначения:

-  – Красная линия
-  – Граница Благоустройства проектируемого участка совпадает с границей по ГПЗУ
-  – Проектируемые здания и сооружения
-  – Отметка нуля чистого пола здания
-  – Уклон в промилях
-  – Направления уклона
-  – Расстояние в метрах между точками перелома рельефа
-  – Красная (проектная) отметка рельефа
-  – Черная (существующая) отметка рельефа
-  – Точка перелома рельефа
-  – Проектные горизонтали

Согласовано	
Взам. инв. N	
Подп. и дата	
Инв. N подл.	

01-2022/9П-ПЗУ					
«Пять домов блокированной застройки ряда А, семь домов блокированной застройки ряда Б, расположенные в г.Самаре по ул.9 просека 2 линия з/у 63:01:0702003:1382 – 63:01:0702003:1393»					
Изм.	Кол.уч.	Лист	И док	Подп.	Дата
Разраб.	Дорохова				03.22
Дома блокированной застройки.					
Н.контр.	Сергеева				03.22
План организации рельефа. М 1:500					
			Стадия	Лист	Листов
			П	2	
			ГП СО институт "ТеррНИИгражданпроект"		
			