



СИТУАЦИОННЫЙ ПЛАН

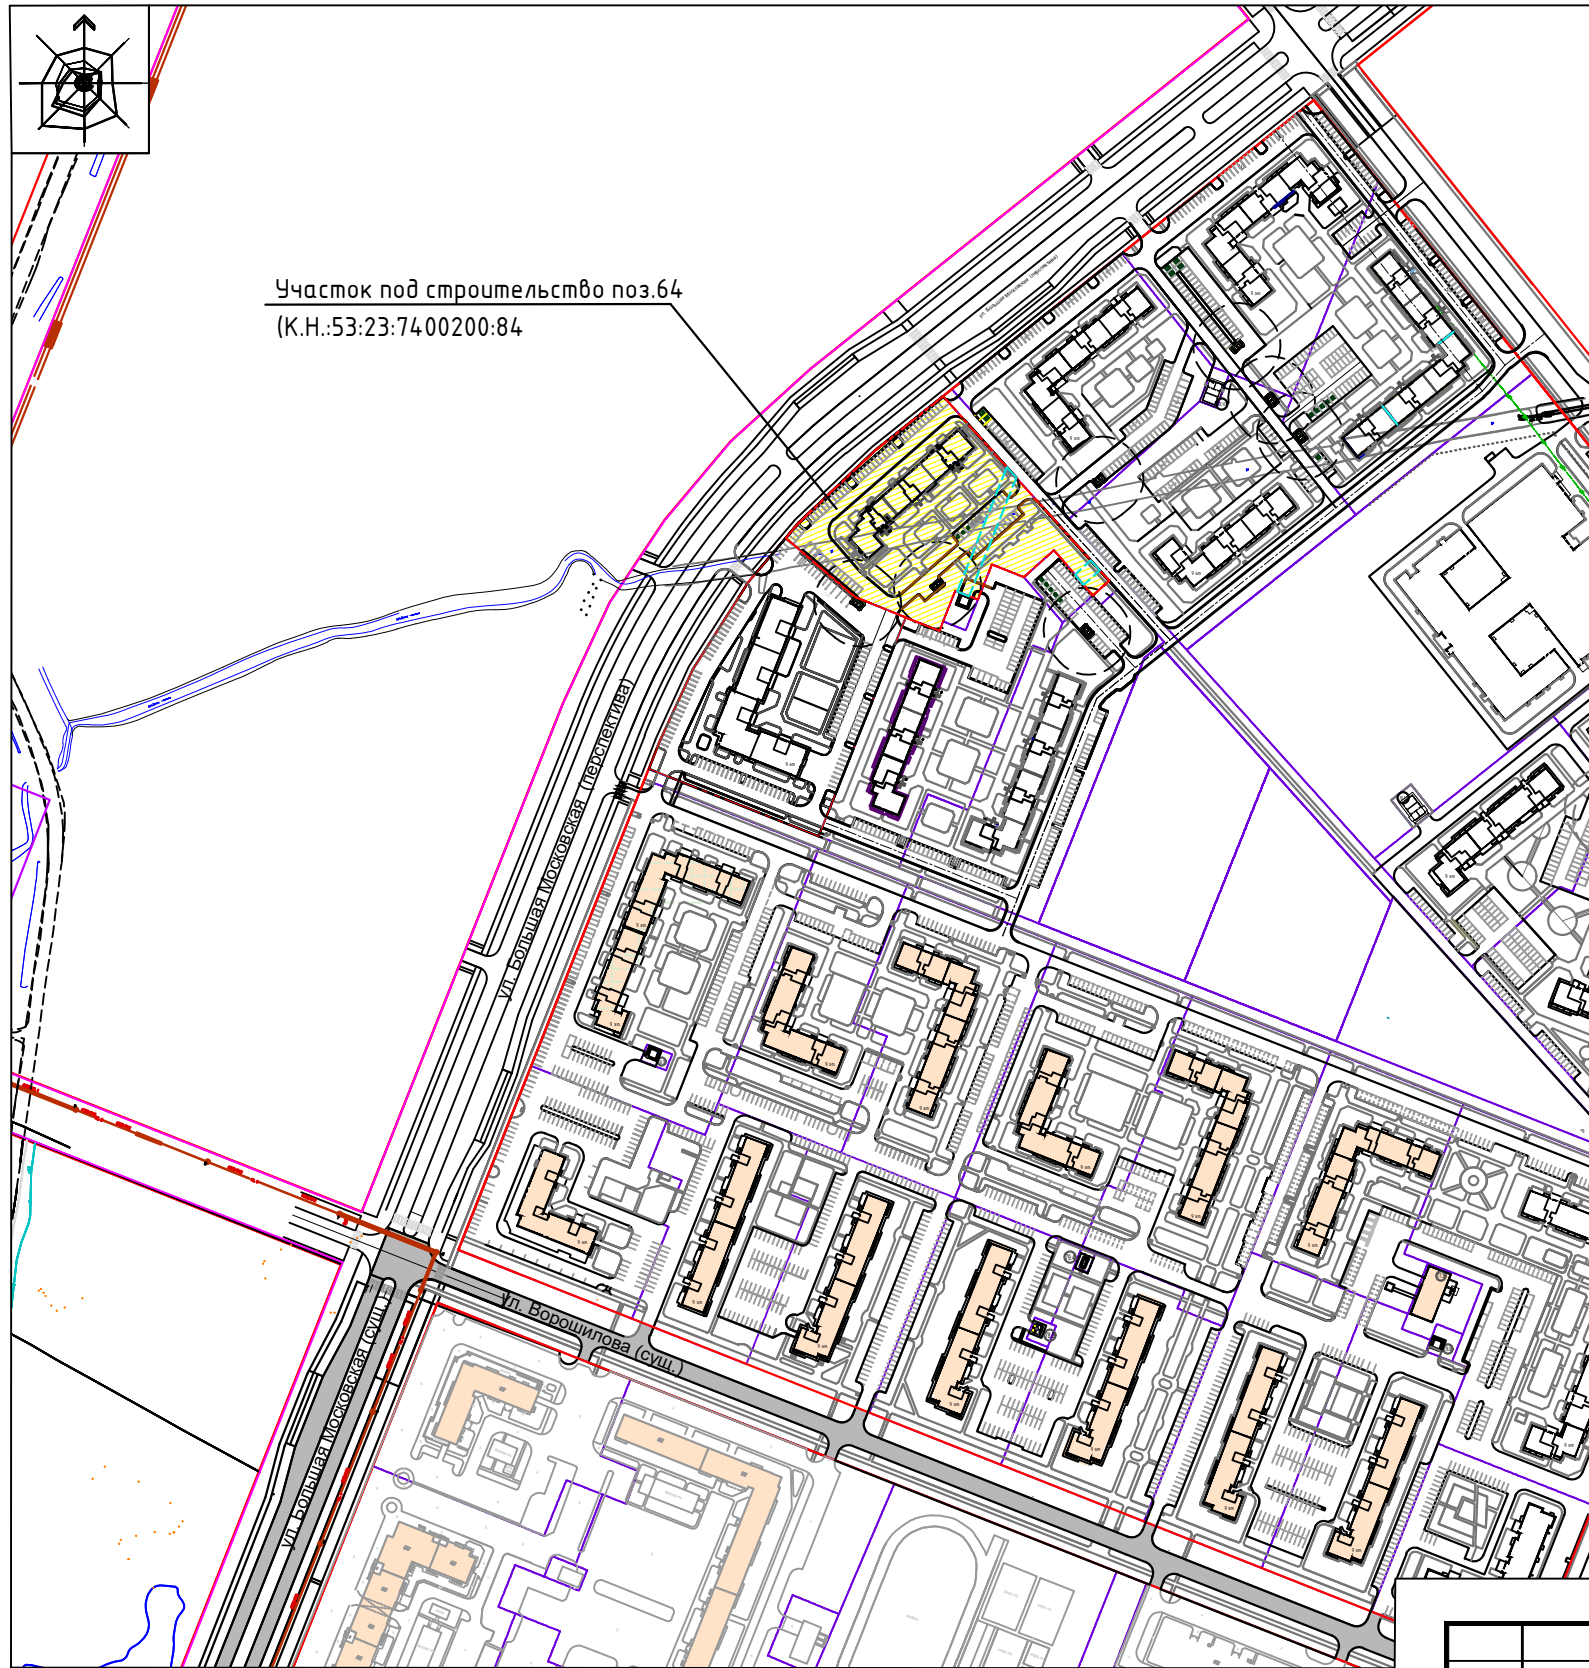

Участок под строительство поз.64
(К.Н.:53:23:7400200:84)

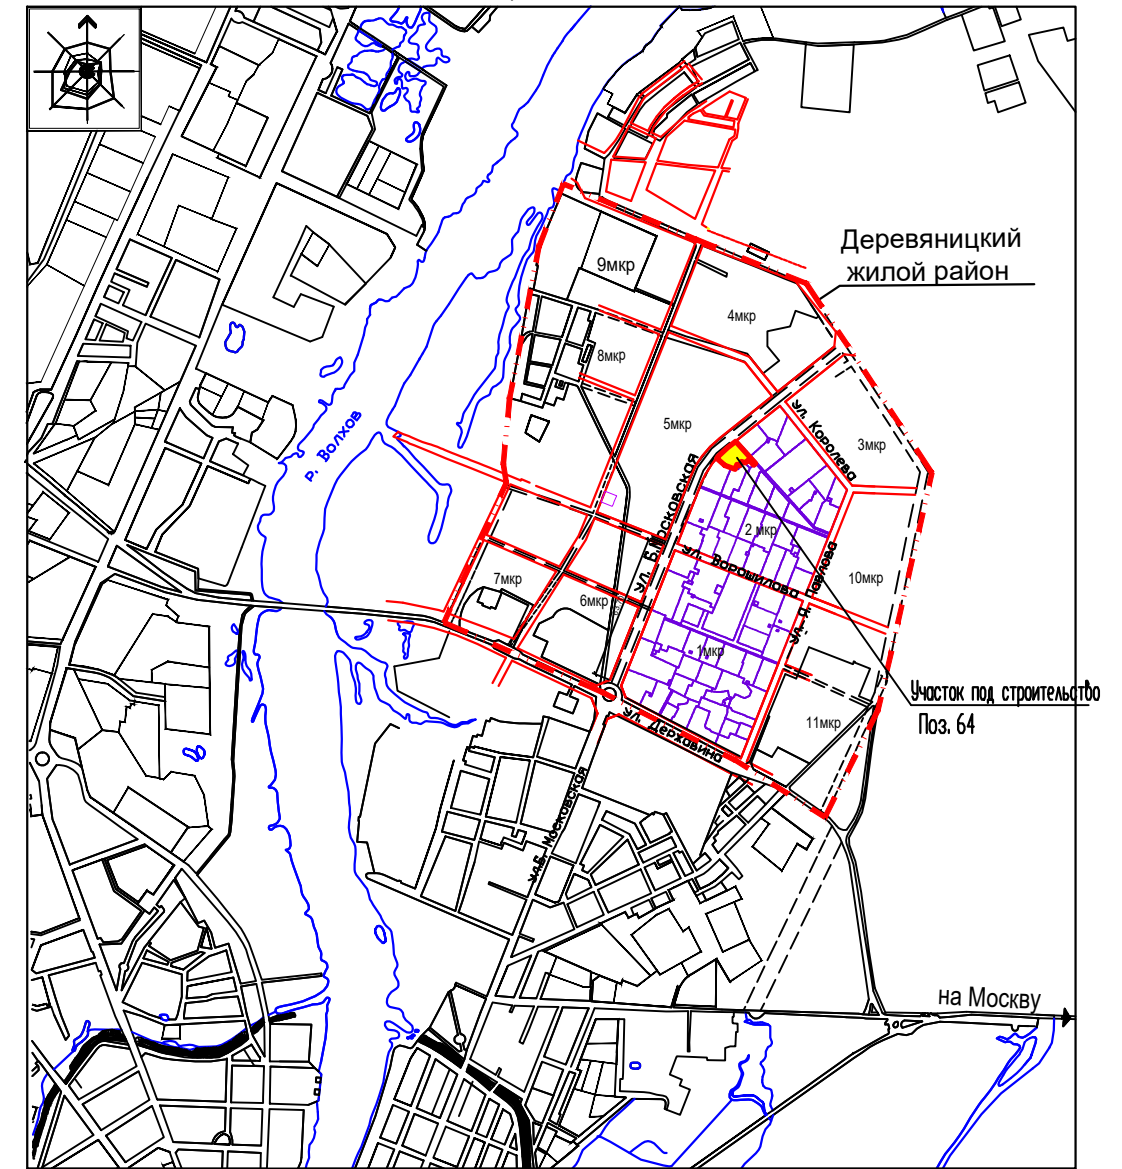

Отведенный под строительство земельный участок полностью расположен в зоне с особыми условиями использования территории: Зона санитарной охраны источников водоснабжения и водопроводов питьевого назначения - зона санитарной охраны (3 пояс) водопроводных очистных сооружений микрорайона Кречевицы МУП "Новгородский водоканал"(п. 5 Градостроительного плана земельного участка № RU-53-2-01-0-00-2022-0133).

УСЛОВНЫЕ ОБОЗНАЧЕНИЯ И ИЗОБРАЖЕНИЯ

Граница отведенного земельного участка с к.н. 53:23:7400200:84	
Границы земельных участков, поставленных на кадастровый учет	
Границы публичных сервитутов (см.п.7 Градостроительного плана з.у)	

						21/2023-ПЗУ		
						Деревяницкий жилой район, Великий Новгород. Множквартирный жилой дом со встроенными нежилыми помещениями поз. 64		
Изм.	Кол.уч.	Лист	№ док	Подп.	Дата	Стадия	Лист	Листов
Разраб.	Здор					П	1	
ГАП	Стрюков					Ситуационный план размещения объекта капитального строительства		
Н.контр.	Стрюков					ЗАО "ПРОЕКТСТРОЙ"		

Инб. N подл. Подпись и дата. Взам. инб. N