



### Ведомость тротуаров, дорожек и площадок

Усл. обознач.	Наименование	Тип.	Площадь покрытия, м2	Примечание
	тротуар и отмостка с бордюром из бортового камня БР 100.20.8 L=52,20м	2	667,80	
	грунто-щебеночное покрытие детской и спортивной площадок	3	262,20	

### Ведомость проездов, площадок и тротуаров с дорожным покрытием


Условное обозначение	Тип покрытия	Ширина, м	Длина, м	Площадь покрытия, м <sup>2</sup>	Бордюр	
					Тип	Кол-во, м
	Проезды из асфальтобетона (тип 1)			1582,20	БР 100.30.15	

### Ведомость элементов озеленения

Усл. обознач.	Обозначение	Возраст, лет	Кол. шт.	Примечание
	газон (смесь трав: овсяница красная - 15г/м2; мятлик луговой - 10 г/м2; клевер белый - 1 г/м2)-для озеленения и покрытия площадок для спорта и отдыха		439,55	
	кизильник блестящий		---	
	липа мелколистная		---	
	экопарковка		66,25	

### Ведомость малых архитектурных форм и переносных изделий

Поз.	Обозначение	Наименование	Кол. шт.	Примечание
1	"Вятка Атрикс"-ДИК 1.251	Детский игровой комплекс	1	
2	"Вятка Атрикс"-ИО-Р 101	Качель-балансир	1	
3	"Вятка Атрикс"-МФ 3.06	Песочный дворик	1	
4	"Вятка Атрикс"-МФ 1.08	Скамейка	2	
5	"Вятка Атрикс"-МФ 6.03	Урна	2	

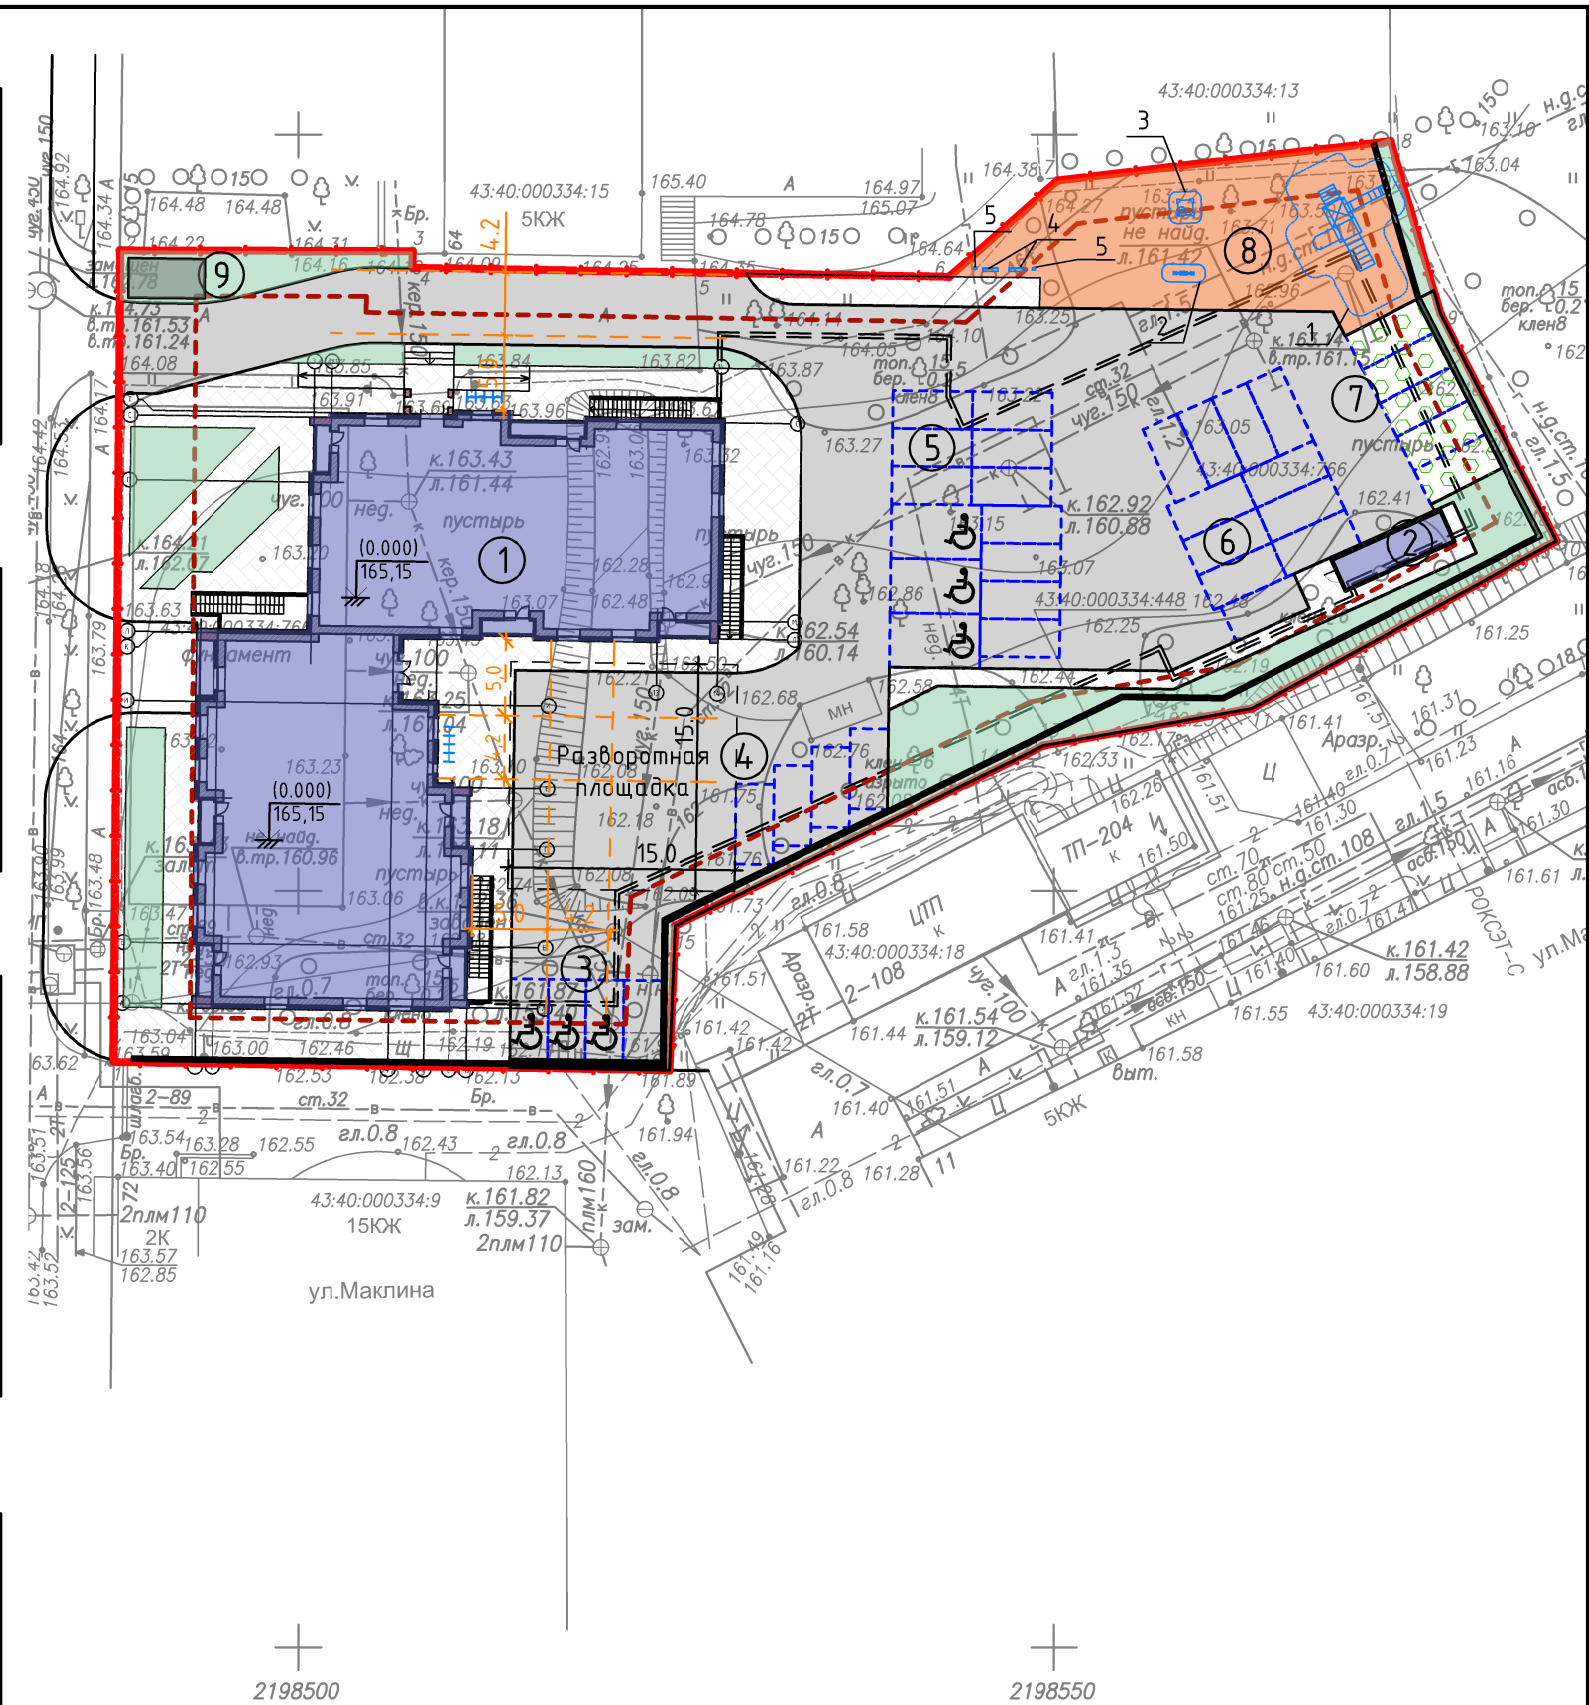

Согласовано:

Взам. инв. №

Подпись и дата

Инв. № подл.

					<b>009-2022-ПЗУ</b>			
					Многоквартирное жилое здание со встроенно-пристроенной подземной автостоянкой по адресу: г. Киров, ул. Дерендяева, 70			
Изм.	Кол.уч.	Лист	№ док.	Подр.	Дата	Стадия	Лист	Листов
ГИП		Фёдоров				П	5	
ГАП		Бабинцева						
Разраб.		Бабинцева				Схема планировочной организации земельного участка с отображением решений по благоустройству территории		
Н.контроль		Фёдоров						

