



X=407450
Y=1244450

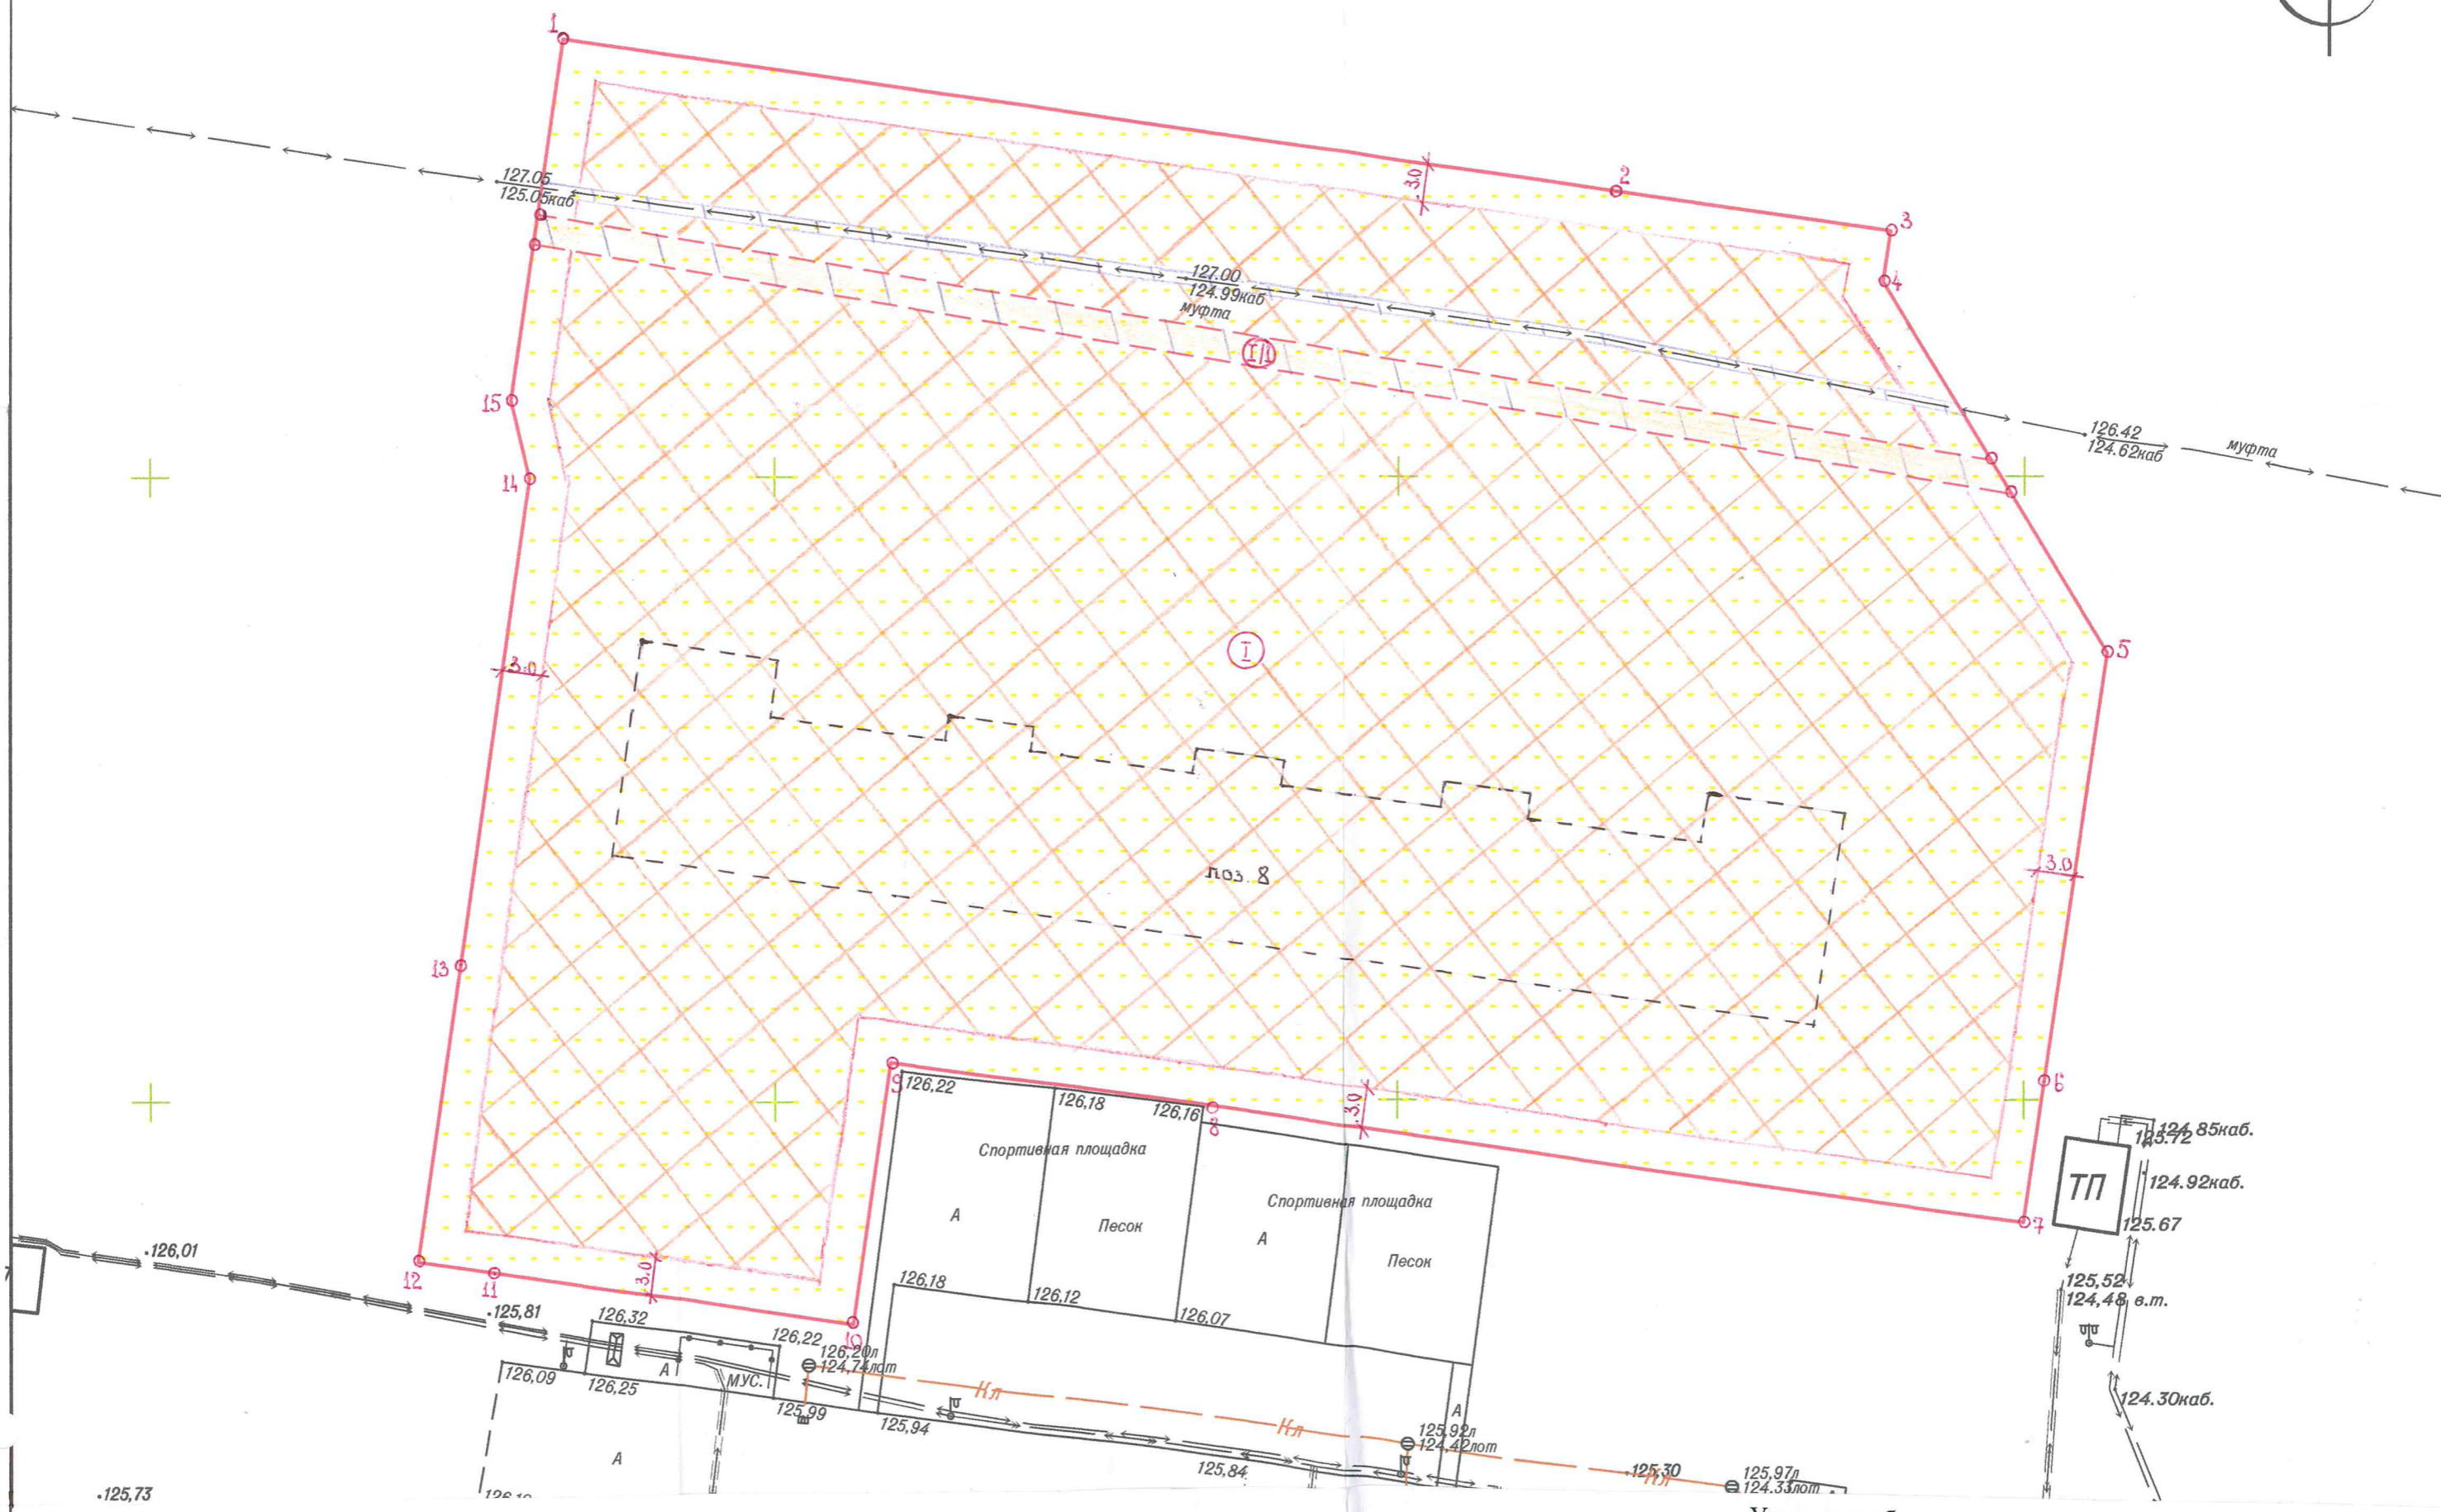

Условные обозначения:

20.06.2022	Масштаб 1:500	Лист № 1	Листов: 1
МБУ «Архитектурно-градостроительное управление города Новочебоксарска Чувашской Республики» г. Новочебоксарск			
Чертеж градостроительного плана земельного участка с кадастровым номером 21:02:010108:51 по ул. Советская (поз. 8) № РФ-21-2-03-0-00-2022-0040		Заказчик: ООО «Регножкстрой»	
Заместитель начальника		И главный специалист отдела генерального плана	
Климкина Н.А.		Шундик С.А.	

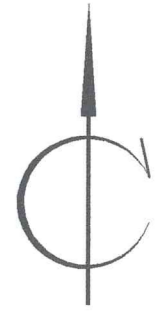

- Условные обозначения:
- границы земельного участка площадью – 10244 кв.м;
 - место допустимого размещения зданий, строений, сооружений;
 - охранный зона инженерных коммуникаций.

