


ВЕДОМОСТЬ ЖИЛЫХ И ОБЩЕСТВЕННЫХ ЗДАНИЙ И СООРУЖЕНИЙ

Номер на плане	Наименование и обозначение	Этажность
1	Многоквартирный жилой дом	19
Всего		

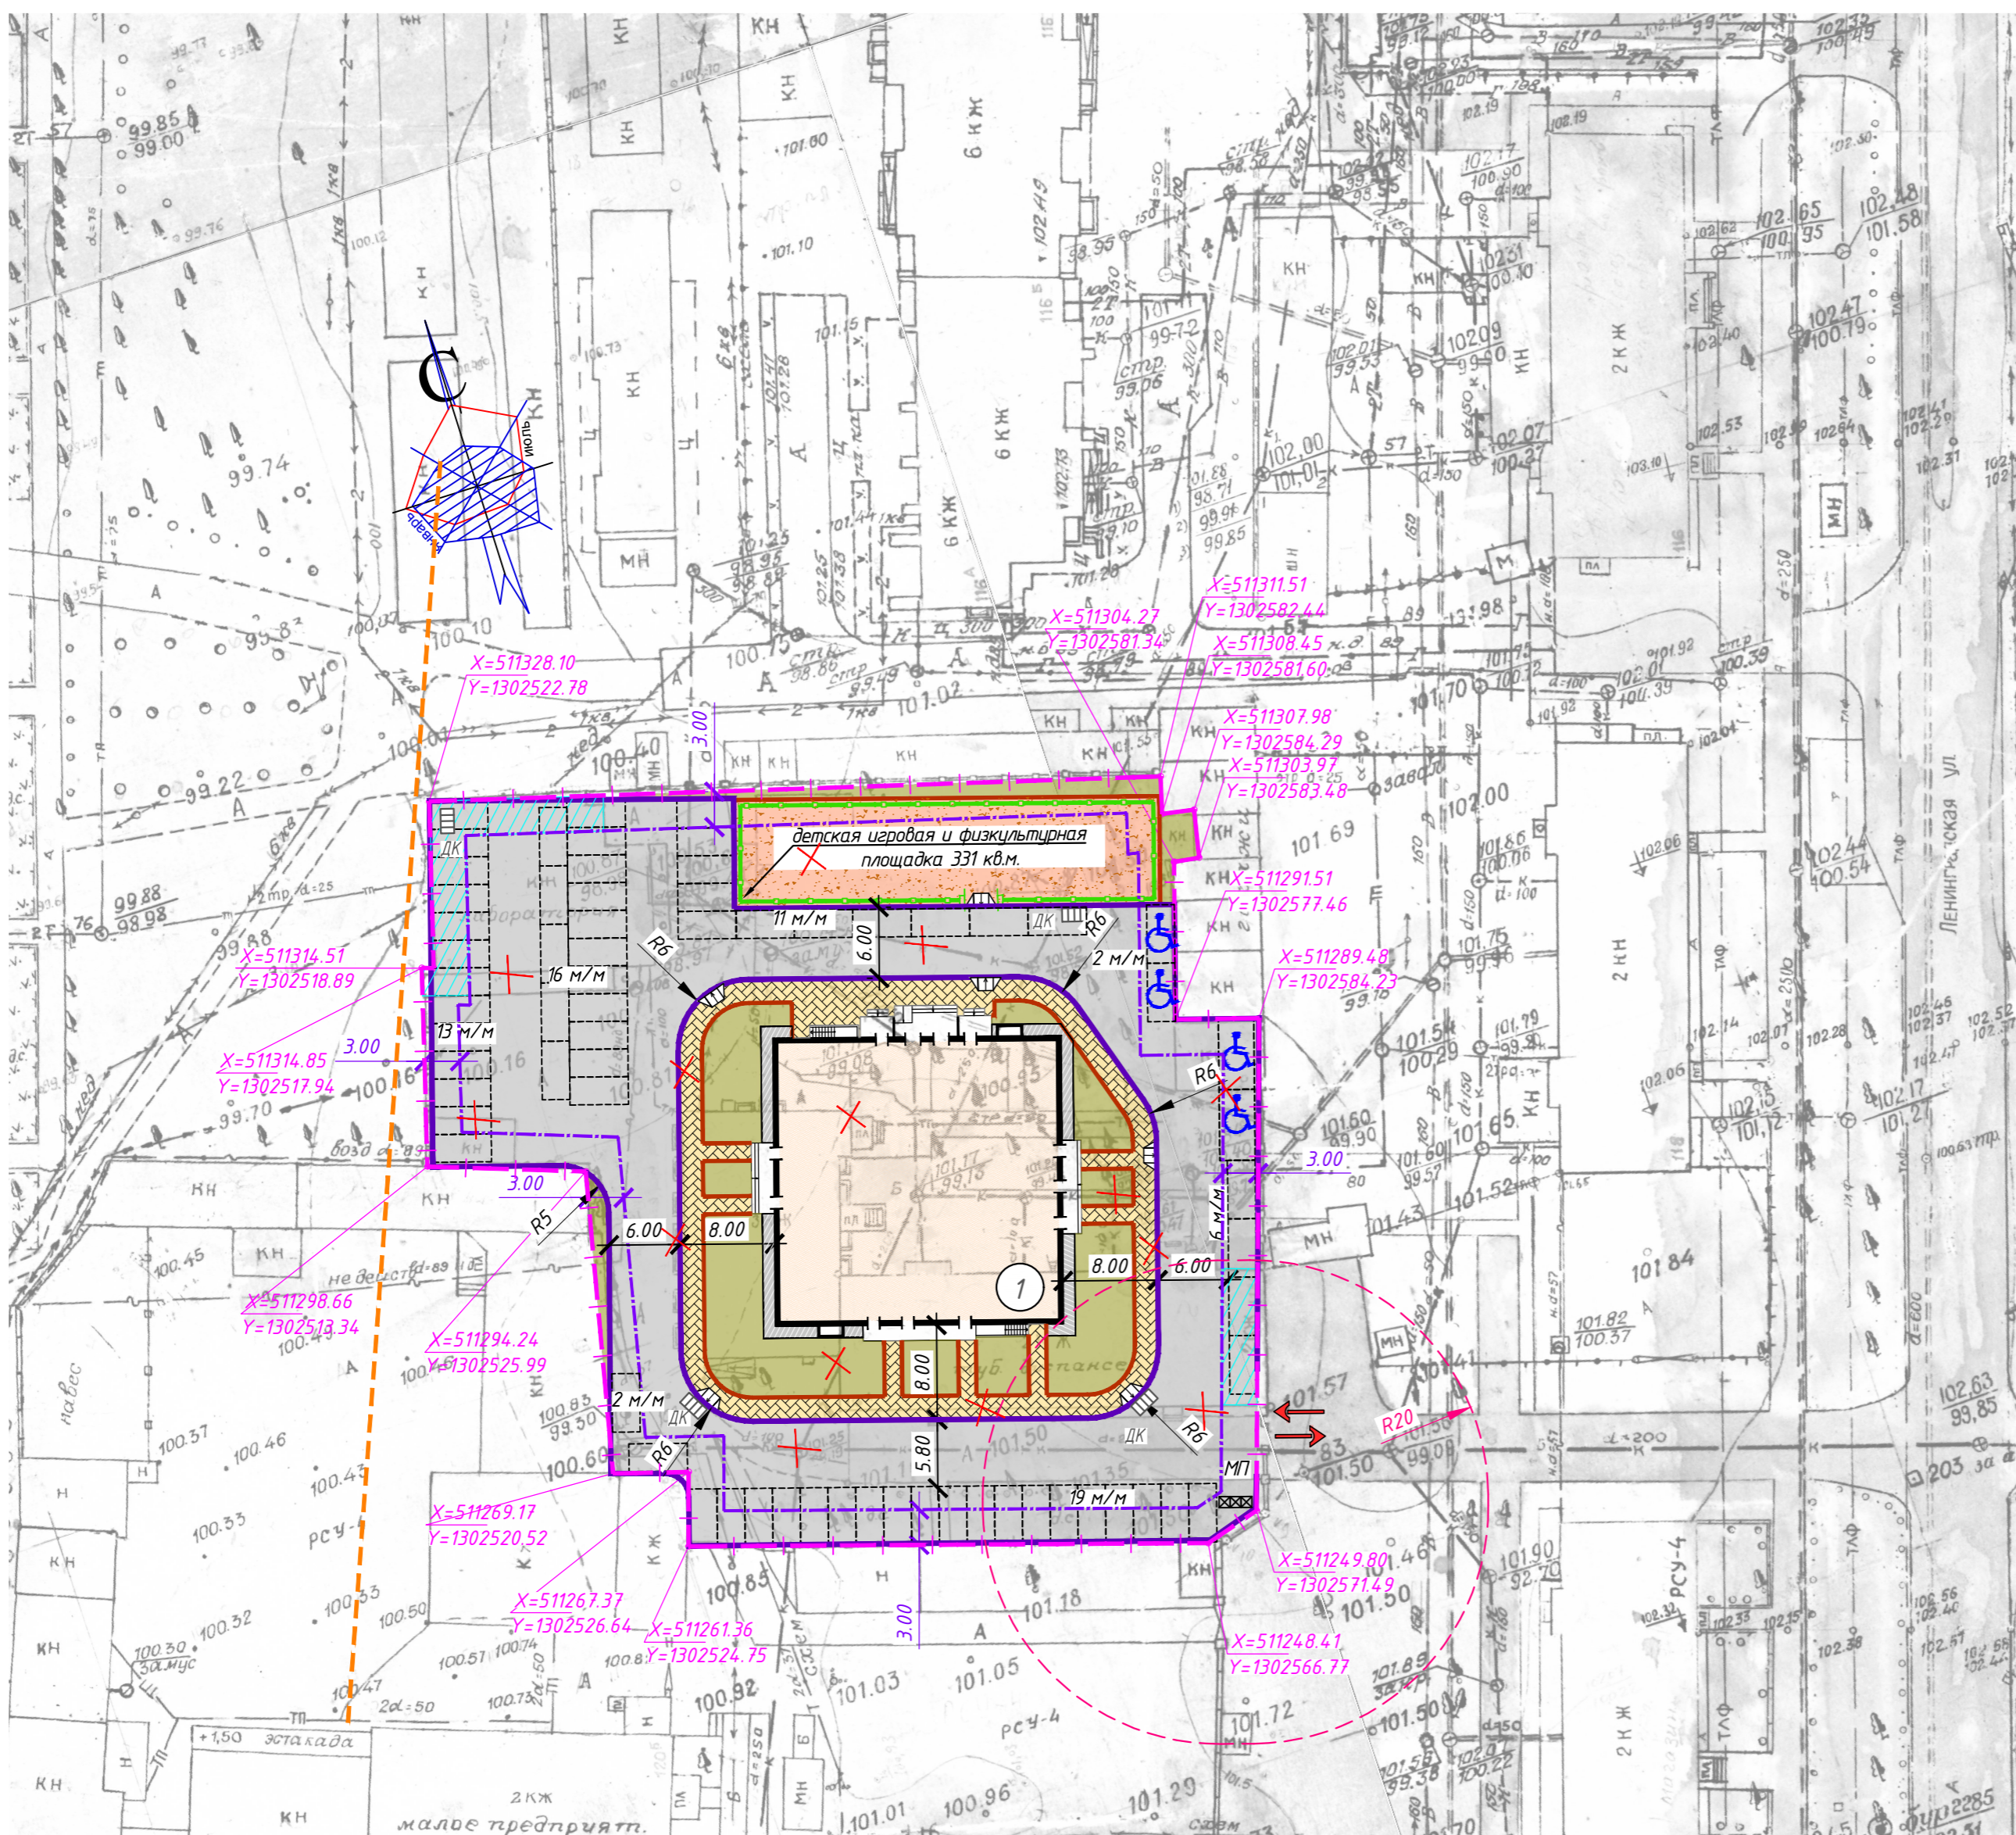

УСЛОВНЫЕ ОБОЗНАЧЕНИЯ

- Граница земельного участка
- Граница допустимого размещения зданий, сооружений (по чертежу градостроительного плана земельного участка)
- Волоконно-оптическая-линия связи "Воронеж-Ростов-на-Дону"
- Зона застройки размещения зданий и сооружений принимается по фактическому положению согласно ГПЗУ
- Демонтаж
- Проектируемое здание
- Проектируемые проезды
- Проектируемые тротуары
- Проектируемая отмостка
- Детская игровая и физкультурная площадка
- Проектируемое озеленение
- Мусорная площадка
- Автомобильные стоянки

Инв. № подл. Подп. и дата. Взам. инв. №

0323/1-ПЗУ					
Многоквартирный жилой дом по адресу: г. Воронеж, ул. Ленинградская, 118а					
Изм.	Кол.	Лист	№	Подпись	Дата
Разработал	Лисина				
Проверил	Уксусов				
Н. контр.	Образцова				
Схема планировочной организации земельного участка				Стадия	Лист
Схема планировочной организации земельного участка				П	2
М 1:500				000 АПБ "Вега-14" г. Воронеж	