


ПРИМЕЧАНИЯ

1. Разбивочный план по жилым домам выполнен методом координирования основных точек осей жилых домов.

СИТУАЦИОННАЯ СХЕМА

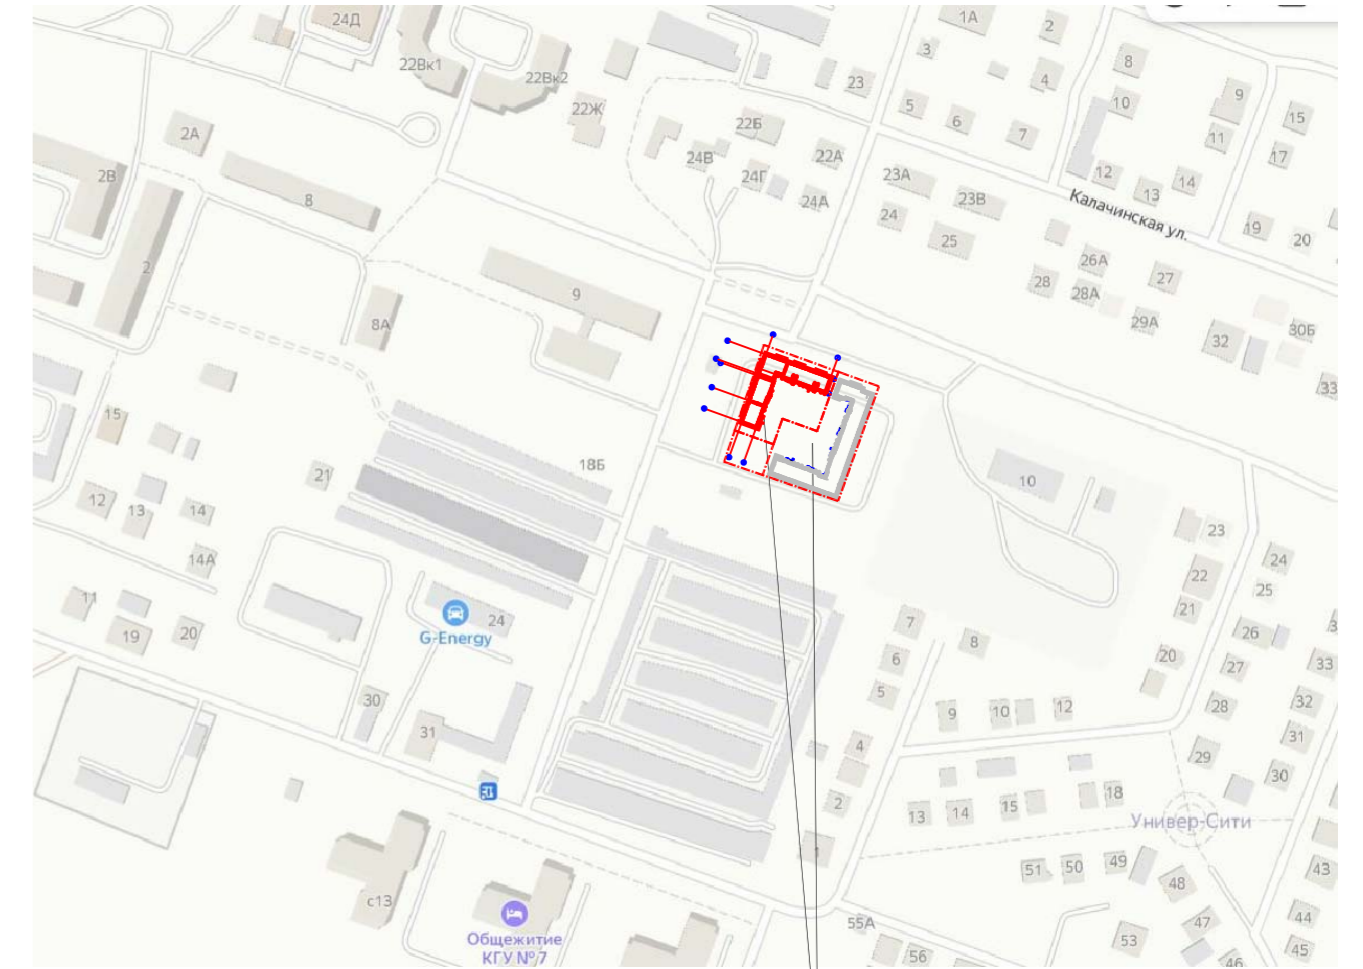

положение земельных участков

ВЕДОМОСТЬ ЖИЛЫХ И ОБЩЕСТВЕННЫХ ЗДАНИЙ И СООРУЖЕНИЙ

Номер по плану	Обозначение проекта	Этажность	Количество		Площадь, м <sup>2</sup>				Строительный объем, м <sup>3</sup>		
			здания	квартир	застройки		общая площадь		здания	Всего	
					здания	все-го	здания	всего			
1	Жилой дом N 9 'А' индвиг. проект	5	1	105	105	1577,75	1577,75	5469	5469	30951,6	30951,6
2	Жилой дом N 9 'Б' перспектива										
3	Трансформаторная подстанция существ.	1	1			50,4	50,4				
Площадки											
5	Площадка для игр детей		1			161	161				
6	Площадка для отдыха взрослых		1			15	15				
7	Площадка для спортивных занятий		1			45,5	45,5				
8	Площадка мусорных контейнеров		1			35	35				
9	Площадка для кратковременн. стоянки а/машин МГН (7шт)		7								
10	Площадка для стоянки а/машин										

						1-64/21-ПЗУ					
						«Строительство многоквартирного жилого дома по адресу: Республика Калмыкия, г. Элиста, 5 микрорайон, 9 А»					
Изм.	Кол.чл.	Лист.	№ док.	Подп.	Дата	Схема планировочной организации земельного участка	Стадия	Лист	Листов		
Разработал	Бадмареева	Эрднеев					п	2			
Н.контроль	Кичиков					Разбивочный план М1:500 Ситуационная схема	ООО "АТРИУМ" г. Элиста				

Инж.Н. подл. Подпись и дата Взам. инж.Н.