


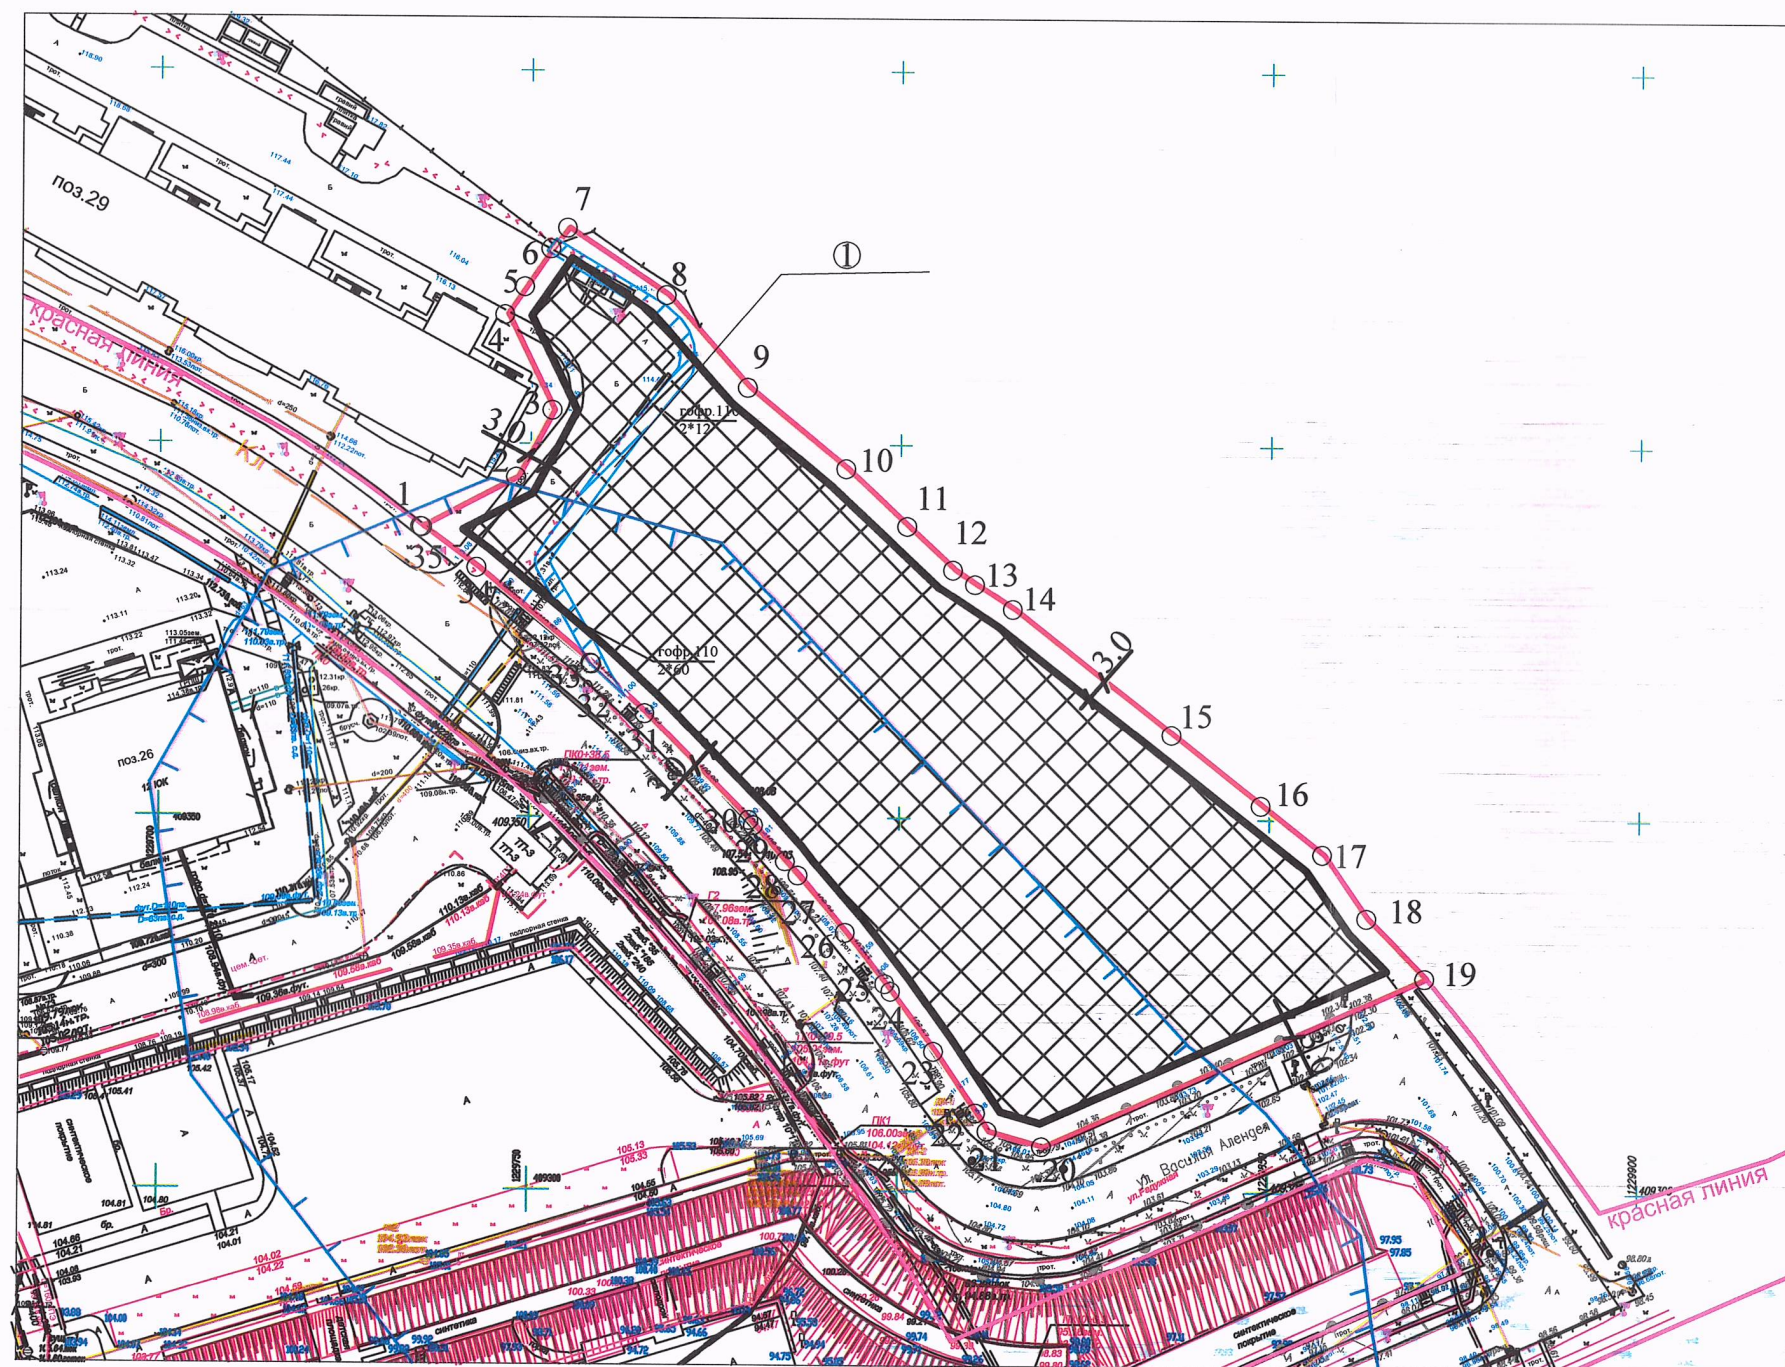

# 1. Чертеж градостроительного плана земельного участка

## Ситуационный план М 1:10000



### Условные обозначения

- Граница земельного участка
- 1. Номера характерных точек границ земельного участка с координатами
- Красные линии
- 3.0 Минимальный отступ от красных линий улицы и от границ земельного участка, в пределах которых разрешается строительство объектов капитального строительства (м) для вида разрешенного использования в соответствии с таблицей 2
- Номера объектов капитального строительства
- ▭ Границы, в пределах которых разрешается строительство объектов капитального строительства
- ▭ Иные ограничения (обременения) прав
- ▭ Водоохранная зона реки

Площадь земельного участка 6273 кв.м.

Чертеж градостроительного плана земельного участка разработан на топографической основе в масштабе М 1:1000, выполненной в 2020 году МБУ "Управление территориального планирования" города Чебоксары

Чертеж градостроительного плана земельного участка разработан " 28 " декабря 2022 г.

Заказчик: ООО "СЗ "Отделфинстрой"					
Адрес: Чувашская Республика-Чувашия, г.Чебоксары					
Изм.	Кол.уч	Лист	№ док	Подпись	Дата
Начальник		Лукин С.В.			
Зам. начальника		Тимофеева Н.Г.			
Нач. отдела		Степкова В.А.			
Вед. специалист		Котельникова И.Н.			
Исполнитель		Соколова И.А.			
Градостроительный план земельного участка				Стадия	Лист
					4
Чертеж градостроительного плана земельного участка М 1:1000				МБУ "Управление территориального планирования" города Чебоксары	