

Ведомость жилых и общественных зданий и сооружений

Номер на плане	Наименование и обозначение	Этажность	Количество		Площадь, м				Строительный объем, м		
			Зданий	Квартир	Застройки		Общая нормируемая		Здания	Всего	
					здания	всего	здания	всего			
3	Многоквартирный жилой дом позиция 3 с объектами инженерного обеспечения	18	1	539	539	2531.71	2531.71	26495.69	26495.69	131244.37 / 6850.99	131244.37 / 6850.99
3.2	Трансформаторная подстанция					51.45					
3.1	КНС (ранее запроектированная)					62.50					

В графе "строительный объем" в числителе - общий объем здания, а в знаменателе - объем подземной части.

В графе "Общая нормируемая площадь" - площадь квартир (согласно ППТ). На чертеже подписана этажность секций.


Условные обозначения:

- отвод участка
- пути передвижения пожарных автомобилей
- пути передвижения легковых автомобилей
- пути передвижения легкового автотранспорта маломобильных групп населения
- пути передвижения маломобильных групп населения
- маркированное м/место для МГН (обозначение мест стоянки автомашин, управляемых инвалидами, выполнено в соответствии с п. 4.2.4 СП 35-101-2001; см. фрагмент 1)
- граница дополнительного благоустройства
- асфальтобетонный проезд проектируемый
- асфальтобетонный проезд проектируемый в границе дополнительного благоустройства
- уплотненный грунт для подъезда к пожарному гидранту
- покрытие отмостки
- плиточное покрытие "Урбан" (h=80мм, двух цветов, 95% - белый, 5% - европейский)
- плиточное покрытие "Лукано", h=80мм (h=80мм, двух цветов, 95% - белый, 5% - европейский)
- плиточное покрытие "Лаура", h=60мм (95% - белый цвет, 5% - черный мрамор)
- плиточное покрытие, окантовка дороги (h=80мм, квадрат малый 100x100, цвет - черный мрамор)
- песчаное покрытие детской площадки
- плиточное покрытие "Паркет", h=80мм (цвет - шафран)
- резиновое покрытие
- экопарковка
- газонная георешетка для проезда пожарной техники
- газон обыкновенный
- бортовой камень БР 100.30.15
- бортовой камень БР 100.20.8
- окантовка площадки из бруса


ЗП-04-23

					16229-ПЗУ		
					Группа многоэтажных жилых домов в границах земельного участка по адресу: г.Курск, ул.Энгельса,115. Многоквартирный жилой дом поз.3 с объектами инженерного обеспечения.		
Изм.	Кол.уч.	Лист	№ док.	Подпись	Дата		
Разработ.		Калиновская					
Проверил		Попов					
Н. контр.		Киселева					
ГИП		Арсенцев					
						Схема планировочной организации земельного участка	Лист 2
						Схема планировочной организации земельного участка. Схема движения транспортных средств М 1:500	АО «Проект»


ФОРМАТ А2

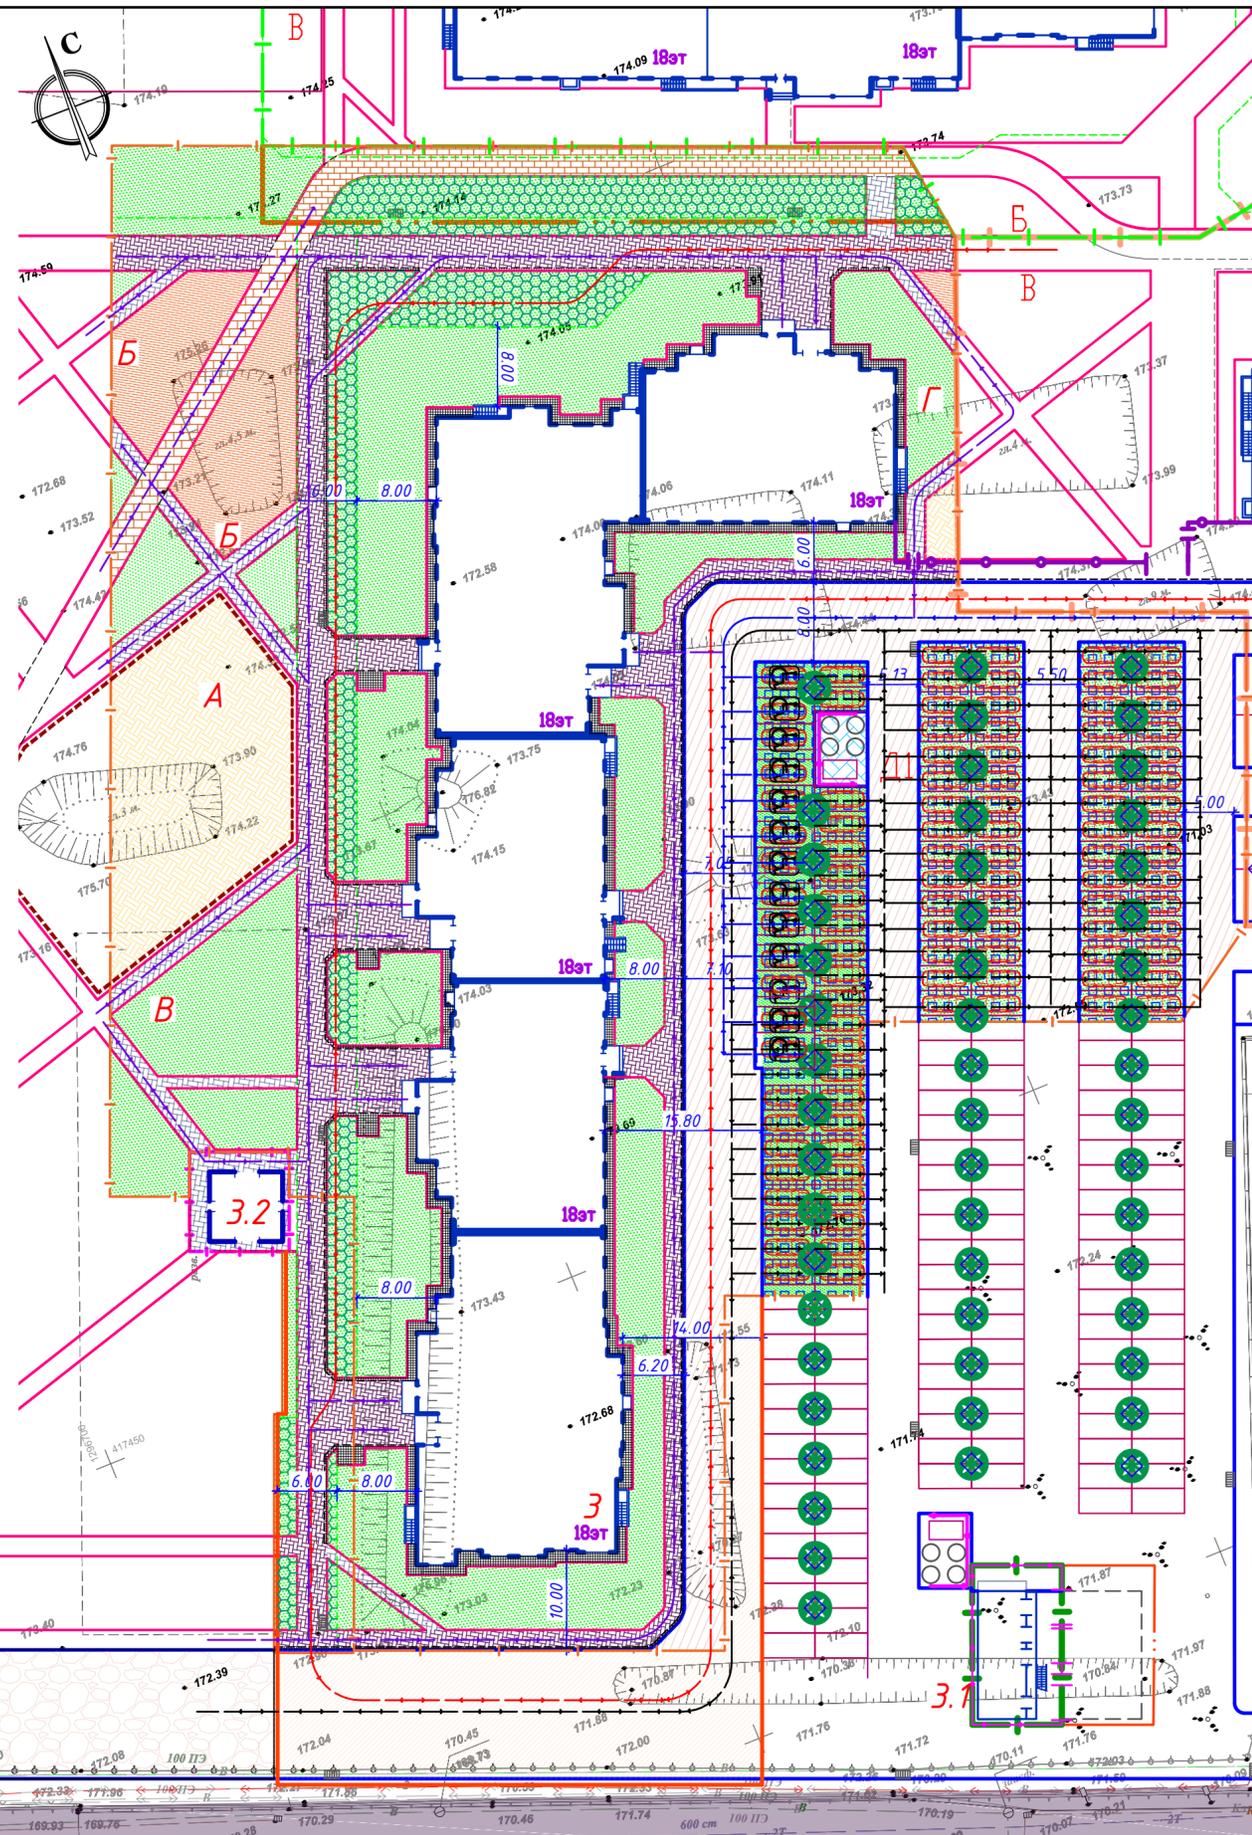

Фрагмент 1  
Обозначение стоянки  
автомашины инвалида на  
кресле-коляске

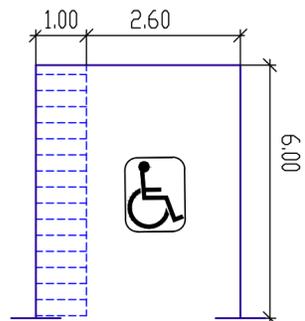

Пандус на пересечении тротуаров с  
улицами и дорогами

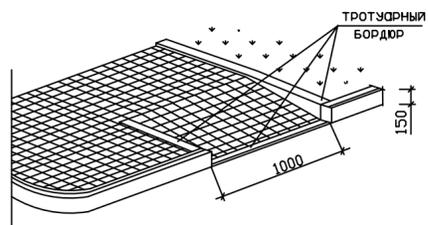

Примечания:

1. На пути движения к зданию на пешеходных переходах проезжих частей дорог примыкание дороги с тротуаром оборудовано пандусом с продольным уклоном 8%, шириной 1 м и длиной 1.8м.
2. Высота бордюра по краям пешеходных путей принята 0,15 м, высота бортового камня в местах пересечения с проезжей частью составляет 0.015 м.

СОГЛАСОВАНО  
 Вычерчено с помощью системы ВС-Проект  
 Инв. и Подп. Взамен. Инв. и Подп.