

Ведомость жилых и общественных зданий и сооружений

Номер на плане	Наименование и обозначение	Этажность	Количество		Площадь м2				Строительный объем, м3	
			Здания	Всего	Застройки		Общая площадь		Здания	Всего
					Здания	Всего	Здания	Всего		
1	Жилой дом	2	1	12	741	-	1265.2	-	-	5350.5

Ведомость тротуаров, дорожек и площадок.

Поз.	Наименование	Тип	Площадь покрытия м2	Примечание
	Ж/б В15, F75, W4 покрытие проездов с БР100.30.18	I	498.2	

Ведомость элементов озеленения

Поз.	Наименование породы или вида насаждения	Возраст лет	Кол.	Примечание
	Газон партерный	-	667.8	м2

ТЕХНИКО-ЭКОНОМИЧЕСКИЕ ПОКАЗАТЕЛИ


Площадь участка землепользования	- 1907 м ²
Площадь покрытий	- 498.2 м ²
Площадь застройки	- 741 м ²
Площадь озеленения	- 667.8 м ²

Тип I



Коэффициент застройки участка:

$$\frac{S_{\text{застройки}}}{S_{\text{участка}}} = \frac{741}{1907} = 0,4$$

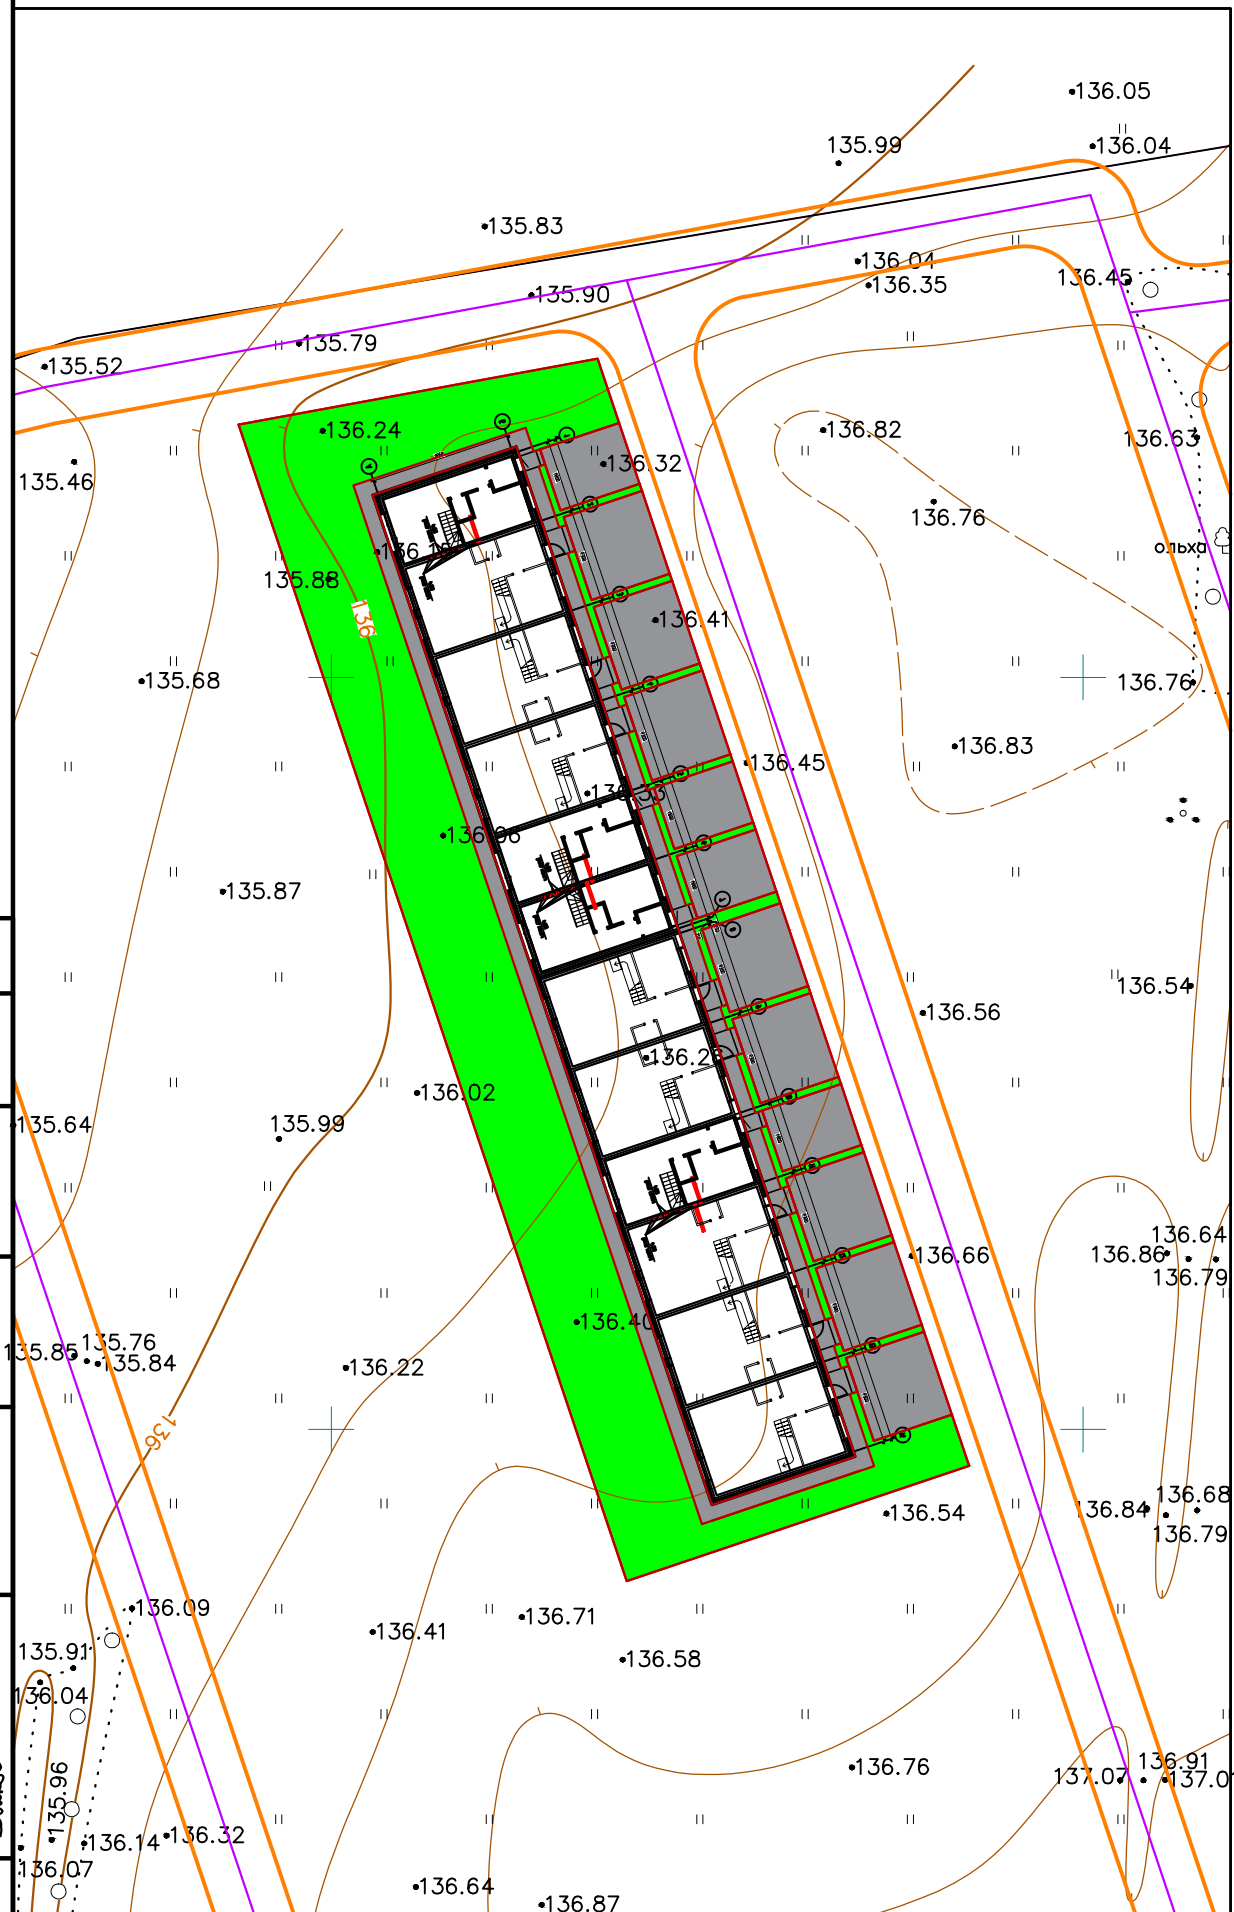

Согласовано

Инв. № подл.	02/22
Подп. и дата	04.22
Взам. инв. №	

02/22-ПЗУ					
Проект комплексной жилой малоэтажной застройки в деревне Кривцово Никулинского сельского поселения Тверской области, на земельных участках с кадастровыми номерами: 69:10:0000024:11698, 69:10:0000024:11705, 69:10:0000024:11706, 69:10:0000024:11707, 69:10:0000024:11708, 69:10:0000024:11709, 69:10:0000024:11710, 69:10:0000024:11711, 69:10:0000024:11712, 69:10:0000024:11713, 69:10:0000024:11714, 69:10:0000024:11715, 69:10:0000024:11716, 69:10:0000024:11717, 69:10:0000024:11718, 69:10:0000024:11719, 69:10:0000024:11720, 69:10:0000024:11721, 69:10:0000024:11722, 69:10:0000024:11723, 69:10:0000024:11724					
Изм.	Кол. уч.	Лист	№ док.	Подп.	Дата
ГИП		Волков Д.В.		Д.Волков	
Разработал		Жаворонков М.О.			
Н. контр		Лашин И.В.			
Многоквартирные жилые дома с площадью квартир 75/100 кв.м				Стадия	Лист
				п	12
Схема планировочной организации участка с кадастровым номером 69:10:0000024:11710 М.1:500				ООО СПМ "МОНОЛИТ"	