



Узлы сопряжения покрытий.


Проезжей части с тротуаром (с возможностью проезда пожарной техники)

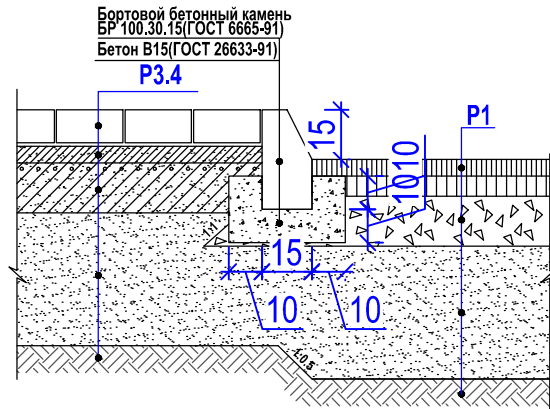


Проезжей части с тротуаром с тактильным покрытием

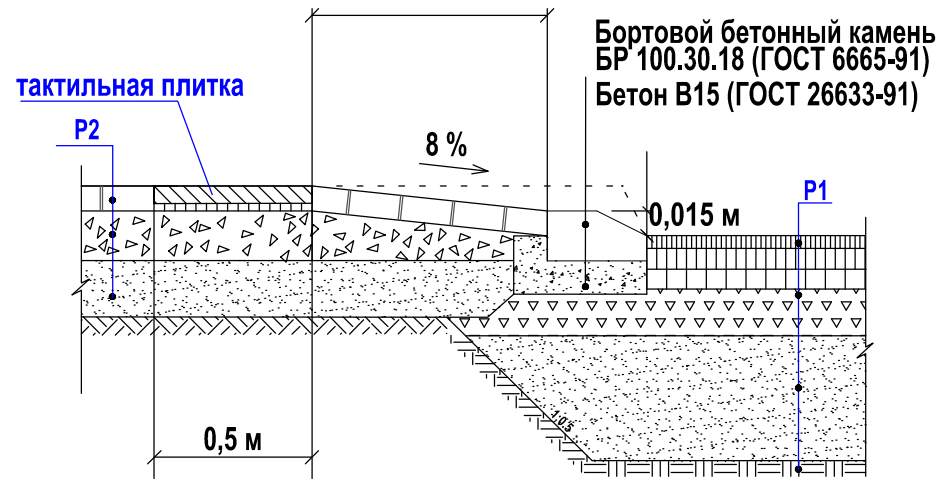


Площадок с покрытием резиновой крошкой с пешеходным тротуаром

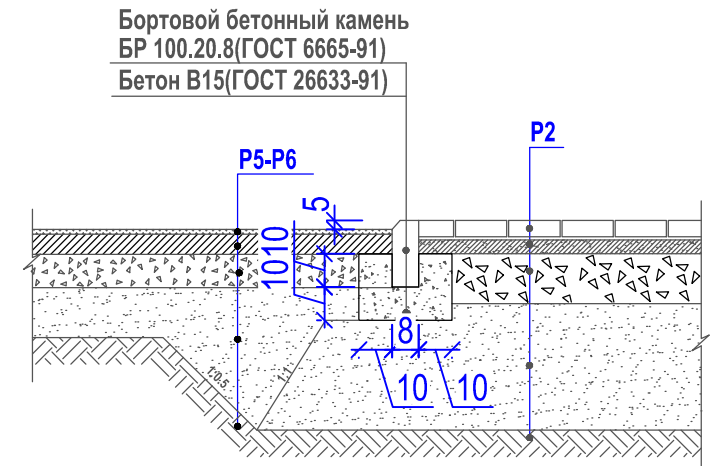


Проезжей части с пешеходным тротуаром

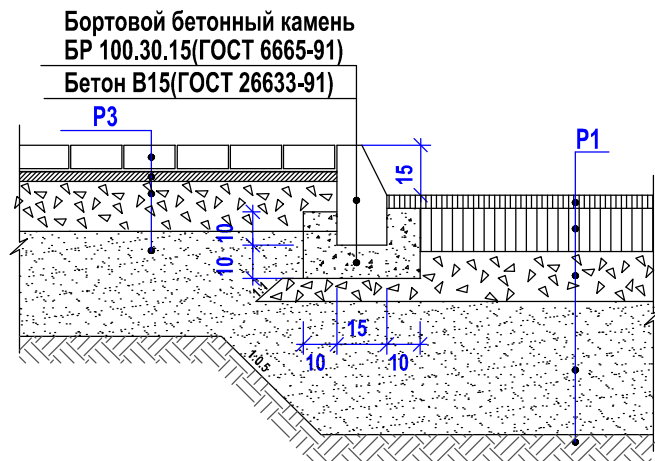

Проезжей части с газоном

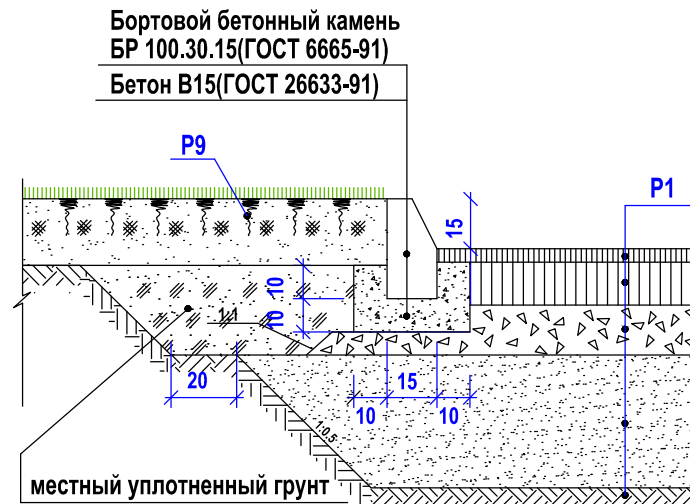


Площадок с покрытием резиновой крошкой с газоном

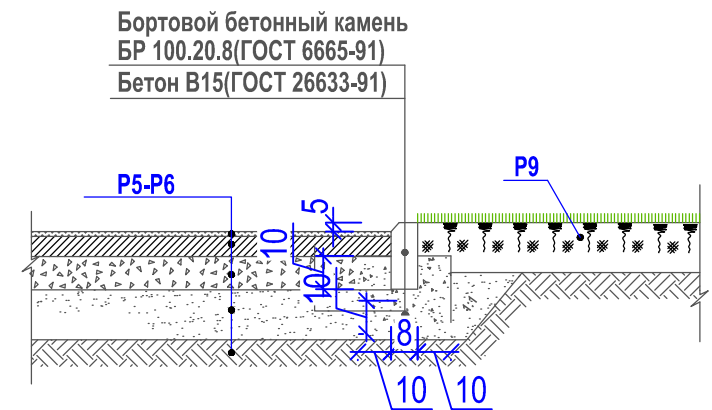


Примечания:

1. Типы и конструкции покрытий см. лист 5. План благоустройства.

Покрытий из газонной решетки ECORASTER с тротуаром

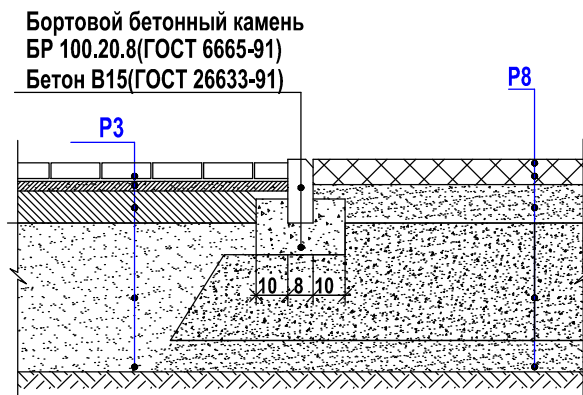

"Зеленой" откоски с газоном

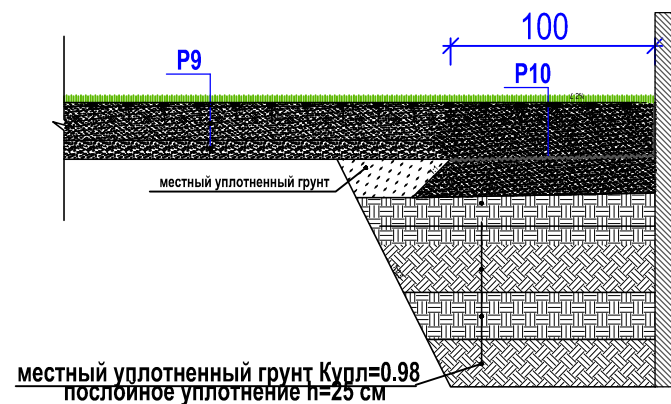

Согласовано	
Взам. инв. N	
Подпись и дата	
Инв. N подл	

					15125-ПЗУ-ГЧ			
					Многоквартирный жилой дом, расположенный по адресу: Ростовская область, Аксайский район, ЖК «Норд», ж.д. 16			
Изм.	Кол.уч.	Лист	№ док.	Подп.	Дата	Стадия	Лист	Листов
		Жукова			21.02.18	П	6	
		Гладких			21.02.18			
Н.Контр.		Гладких			21.02.18	Узлы сопряжения покрытий		
						ОП ООО "ПИК-Проект" г. Новороссийск		