

Ситуационная схема


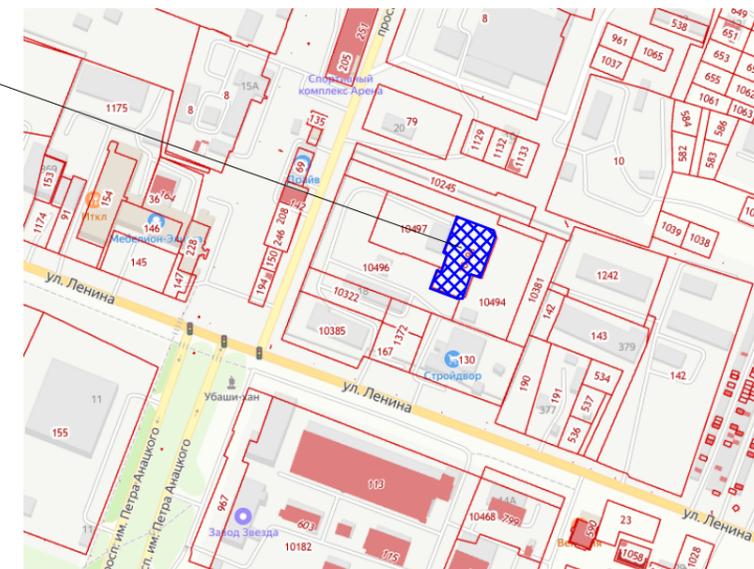


ТАБЛИЦА КООРДИНАТ ГРАНИЦЫ УЧАСТКА
№ 08:14:030548:10493

№ точек	Координаты (м)		Длина, м
	x	y	
11	419924,81	2325318,68	33,52
н1	419913,19	2325350,12	6,30
н2	419907,12	2325351,82	36,06
н3	419873,30	2325339,30	7,78
н4	419875,58	2325331,86	19,57
н5	419857,11	2325325,38	4,44
5	419856,59	2325320,97	25,70
6	419865,70	2325296,94	18,11
7	419882,64	2325303,35	3,35
8	419881,55	2325306,52	11,73
9	419892,64	2325310,35	3,35
10	419893,73	2325307,18	33,14
11	419924,81	2325318,68	

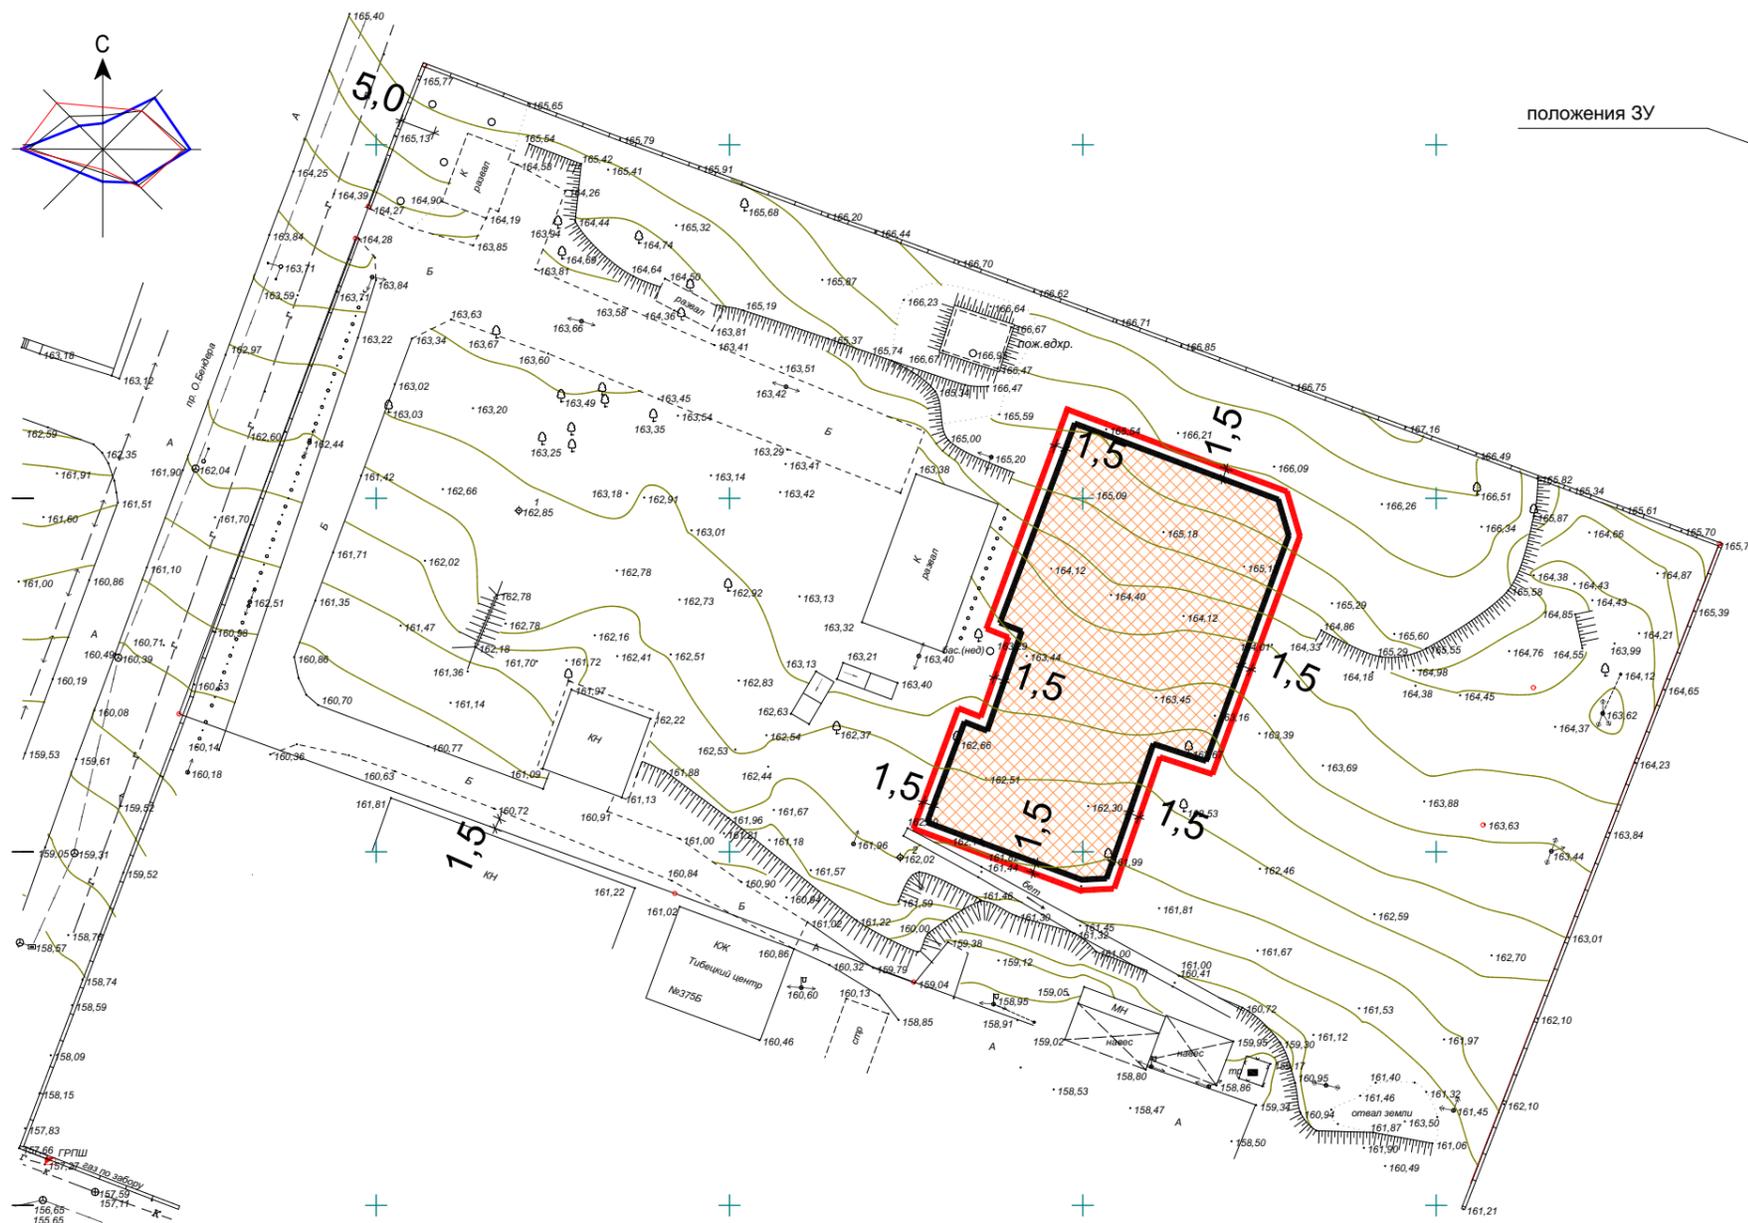

Условные обозначения

- граница земельного участка
- линия отступа
- место допустимого размещения объекта капитального строительства

Масштаб 1:1000

Площадь земельного участка 2128м²

Чертеж градостроительного плана земельного участка разработан на топографической основе, имеющейся в Мэрии города Элисты РК. Чертеж градостроительного плана земельного участка разработан МУП "АПБ г. Элисты"

Экспликация объектов капитального строительства, зон планируемого размещения объектов капитального строительства и мест допустимого размещения зданий, строений и сооружений

1. Место допустимого размещения объекта капитального строительства

Примечание: Зона П-1/31

					Земельные участки с кадастровыми номерами: № 08:14:030548:10493 по адресу: РК, г. Элиста, проспект им. Петра Анацкого, № 18			
Изм.	Кол-во	Лист	№ док.	Подпись	Дата	Стадия	Лист	Листов
							1	1
Разработал Куменов						Чертеж градостроительного плана земельного участка М 1:1000 Ситуационная схема		МУП "АПБ - г. Элисты"