



ОБЩЕСТВО С ОГРАНИЧЕННОЙ ОТВЕТСТВЕННОСТЬЮ  
"Проектное управление - ЖБК-1"

308013, г. Белгород, ул. Кооперативная, д. 6, т/ф. (4722) 21-51-85; e-mail: pu@belbeton.ru  
Член Ассоциации СРО БелАСПО рег. № 0030 от 22.06.2009 г.

Заказчик: ООО "Управляющая компания ЖБК-1"

Наименование объекта: "Многоквартирный жилой дом поз. 10  
в квартале 6, массива № 54, пос. Разумное,  
Белгородского р-на, Белгородской обл."

## ПРОЕКТНАЯ ДОКУМЕНТАЦИЯ

Раздел 2. Схема планировочной организации земельного участка

Часть 2. Графическая часть

861.20-10-ПЗУ2

Том 2.2

Белгород 2021 г.



ОБЩЕСТВО С ОГРАНИЧЕННОЙ ОТВЕТСТВЕННОСТЬЮ  
"Проектное управление - ЖБК-1"

308013, г. Белгород, ул. Кооперативная, д. 6, т/ф. (4722) 21-51-85; e-mail: pu@belbeton.ru  
Член Ассоциации СРО БелАСПО рег. № 0030 от 22.06.2009 г.

Заказчик: ООО "Управляющая компания ЖБК-1"

Наименование объекта: "Многоквартирный жилой дом поз. 10  
в квартале 6, массива № 54, пос. Разумное,  
Белгородского р-на, Белгородской обл."

## ПРОЕКТНАЯ ДОКУМЕНТАЦИЯ

Раздел 2. Схема планировочной организации земельного участка

Часть 2. Графическая часть

861.20-10-ПЗУ2

Том 2.2

Директор:

/А.Н. Кривчиков/

Технический директор:

/С. В. Кравченко/

Главный инженер проекта:

/М.А. Труфанова/

Белгород 2021 г.

| Общие данные |  |            | Технико-экономические показатели |   |                |                  |  |                                 |                |
|--------------|--|------------|----------------------------------|---|----------------|------------------|--|---------------------------------|----------------|
| № п/п        | Наименование листа   | Примечание | № п/п                            | Наименование                                  | Ед. изм.       | Общее количество | Количество в пределах ЗУ 31:15:1002002: 4169 | Количество за пределами участка | % от расч. ед. |
| 01           | Общие данные   |            |                                  |   |                |                  |  |                                 |                |
| 02           | Ситуационный план  |            |                                  |   |                |                  |  |                                 |                |
| 03           | Схема планировочной организации земельного участка М 1:500 |            | 1                                | Кадастровая площадь земельного участка        | м <sup>2</sup> | 4 089,00         | 4 089,00                                     | 0,00                            |                |
| 04           | Разбивочный план М 1:500                                   |            | 2                                | Площадь благоустраиваемой территории          | м <sup>2</sup> | 8 710,50         | 4 089,00                                     | 4 621,50                        | 100            |
| 05           | План организации рельефа М 1:500                           |            | 3                                | Площадь застройки                             | м <sup>2</sup> | 1 169,45         | 1 169,45                                     | 0,00                            | 29             |
| 06           | План земляных масс   |            | 4                                | Площадь озеленения благоустраиваемого участка | м <sup>2</sup> | 1 528,42         | 675,96                                       | 852,46                          | 17             |
| 07           | Сводный план инженерных сетей М 1:500                      |            | 5                                | Площадь твердых покрытий, в том числе:        | м <sup>2</sup> | 6 012,63         | 2 243,59                                     | 3 769,04                        | 55             |
| 08           | План благоустройства территории М 1:500                    |            |                                  | - покрытие асфальтобетоном                    | м <sup>2</sup> | 3 356,39         | 1 284,62                                     | 2 071,77                        |                |
| 09           | Ведомость малых архитектурных форм (МАФ)                   |            |                                  | - покрытие тротуарной плиткой                 | м <sup>2</sup> | 2 328,35         | 958,97                                       | 1 369,38                        |                |
| 10           | Конструкции покрытий проездов, тротуаров и площадок        |            |                                  | - покрытие резиновой крошкой                  | м <sup>2</sup> | 327,89           | 0,00   | 327,89                          |                |
| 11           | План озеленения территории М 1:500                         |            |                                  |   |                |                  |  |                                 |                |
| 12           | Визуализация. Вид 1  |            |                                  |   |                |                  |  |                                 |                |
| 13           | Визуализация. Вид 2  |            |                                  |   |                |                  |  |                                 |                |
| 14           | Визуализация. Вид 3  |            |                                  |   |                |                  |  |                                 |                |



**Общие указания**

1. Проектная документация выполнена на основании топографической съёмки, выполненной в масштабе 1:500. Система высот Балтийская.
2. При разработке Схемы планировочной организации земельного участка основными руководящими документами использовались:  
ГОСТ 21.508-93 СПДС. "Правила выполнения рабочей документации генеральных планов предприятий, сооружений и жилищно-гражданских объектов";  
СП 42.13330.2016 "Градостроительство. Планировка и застройка городских и сельских поселений." Актуализированная редакция СНиП 2.07.01-89\*;  
СП 4.13130.2013 "Ограничение распространения пожара на объектах защиты";  
СП 140.13330.2012 "Городская среда. Правила проектирования для маломобильных групп населения";  
Постановление правительства РФ от 16.02.2008 (ред. от 23.01.2016г.) № 87 "О составе разделов проектной документации и требованиях к их содержанию";  
СанПиН 2.2.1/2.1.1.1200-03 "Санитарно-защитные зоны и санитарная классификация предприятий, сооружений и иных объектов".  
Правила благоустройства городского поселения "Поселок Разумное" (в редакции решения поселкового собрания от 29.04.2021г. №132)


Проектная документация выполнена с учетом требований национальных стандартов и сводов правил, действующих на территории Российской Федерации и обеспечивающих необходимый уровень безопасности зданий и сооружений в период проектирования, строительства и эксплуатации.

Гл. инж. проекта : \_\_\_\_\_ Труфанова М.А.

|             |                |             |              |              |             |  |                            |             |               |
|-------------|----------------|-------------|--------------|--------------|-------------|--|----------------------------|-------------|---------------|
|             |                |             |              |              | 2021        | 861.20-10-ПЗУ2   |                            |             |               |
|             |                |             |              |              |             | Многоквартирный жилой дом поз. 10 в квартале 6, массива № 54, пос. Разумное, Белгородского р-на, Белгородской обл. |                            |             |               |
| <i>Изм.</i> | <i>Кол.уч.</i> | <i>Лист</i> | <i>№Док.</i> | <i>Подп.</i> | <i>Дата</i> | Схема планировочной организации земельного участка   | <i>Стадия</i>              | <i>Лист</i> | <i>Листов</i> |
| ГАП         |                | Парамонова  |              |              |             |  | П                          | 01          | 14            |
| Нач. отд.   |                | Шелест      |              |              |             |  |                            |             |               |
| Проверил    |                | Кравченко   |              |              |             |  |                            |             |               |
| Исполнил    |                | Лесык       |              |              |             |  |                            |             |               |
| Н. контр    |                | Кравченко   |              |              |             | Общие данные   | ООО "ПУ-ЖБК-1" г. Белгород |             |               |

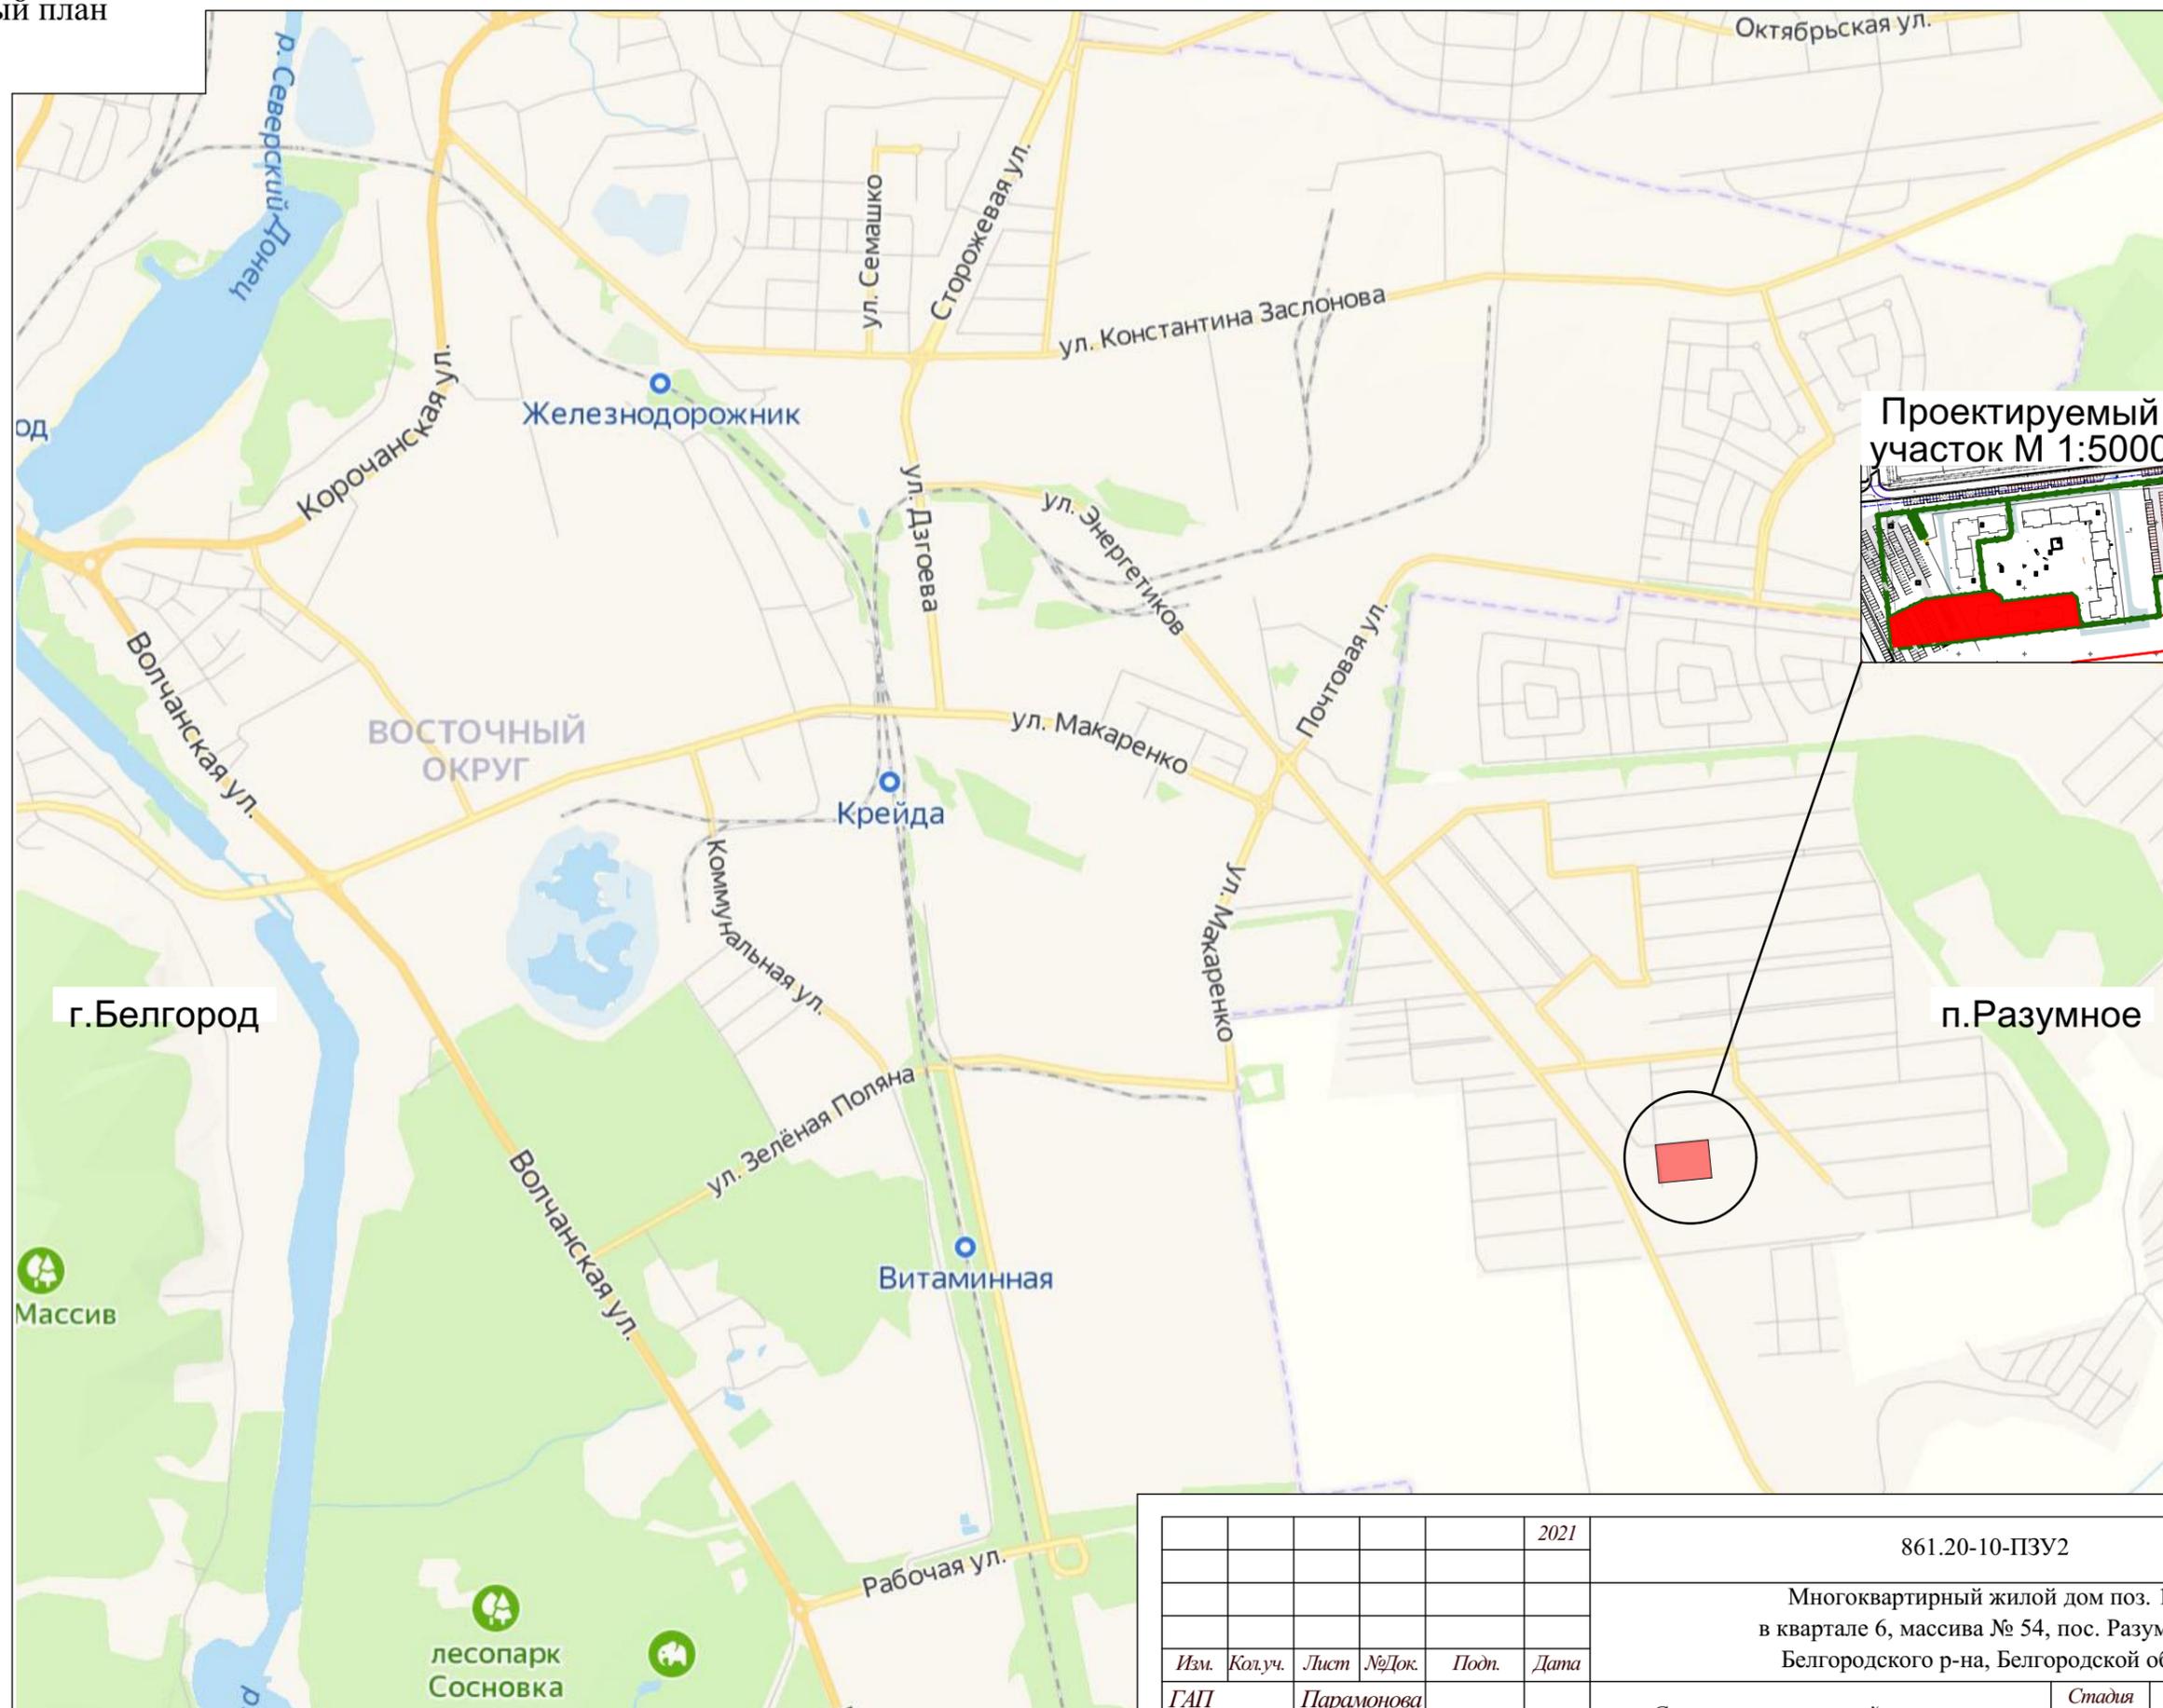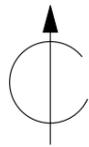

|             |                |             |              |              |             |  |                               |             |               |
|-------------|----------------|-------------|--------------|--------------|-------------|--|-------------------------------|-------------|---------------|
|             |                |             |              |              | 2021        | 861.20-10-ПЗУ2   |                               |             |               |
|             |                |             |              |              |             | Многоквартирный жилой дом поз. 10<br>в квартале 6, массива № 54, пос. Разумное,<br>Белгородского р-на, Белгородской обл. |                               |             |               |
| <i>Изм.</i> | <i>Кол.уч.</i> | <i>Лист</i> | <i>№Док.</i> | <i>Подп.</i> | <i>Дата</i> | Схема планировочной организации<br>земельного участка  | <i>Стадия</i>                 | <i>Лист</i> | <i>Листов</i> |
| ГАП         |                | Парамонова  |              |              |             |  | П                             | 02          |               |
| Нач. отд.   |                | Шелест      |              |              |             |  |                               |             |               |
| Проверил    |                | Кравченко   |              |              |             |  |                               |             |               |
| Исполнил    |                | Лесык       |              |              |             |  |                               |             |               |
| Н. контр    |                | Кравченко   |              |              |             | Ситуационный план  | ООО "ПУ-ЖБК-1"<br>г. Белгород |             |               |

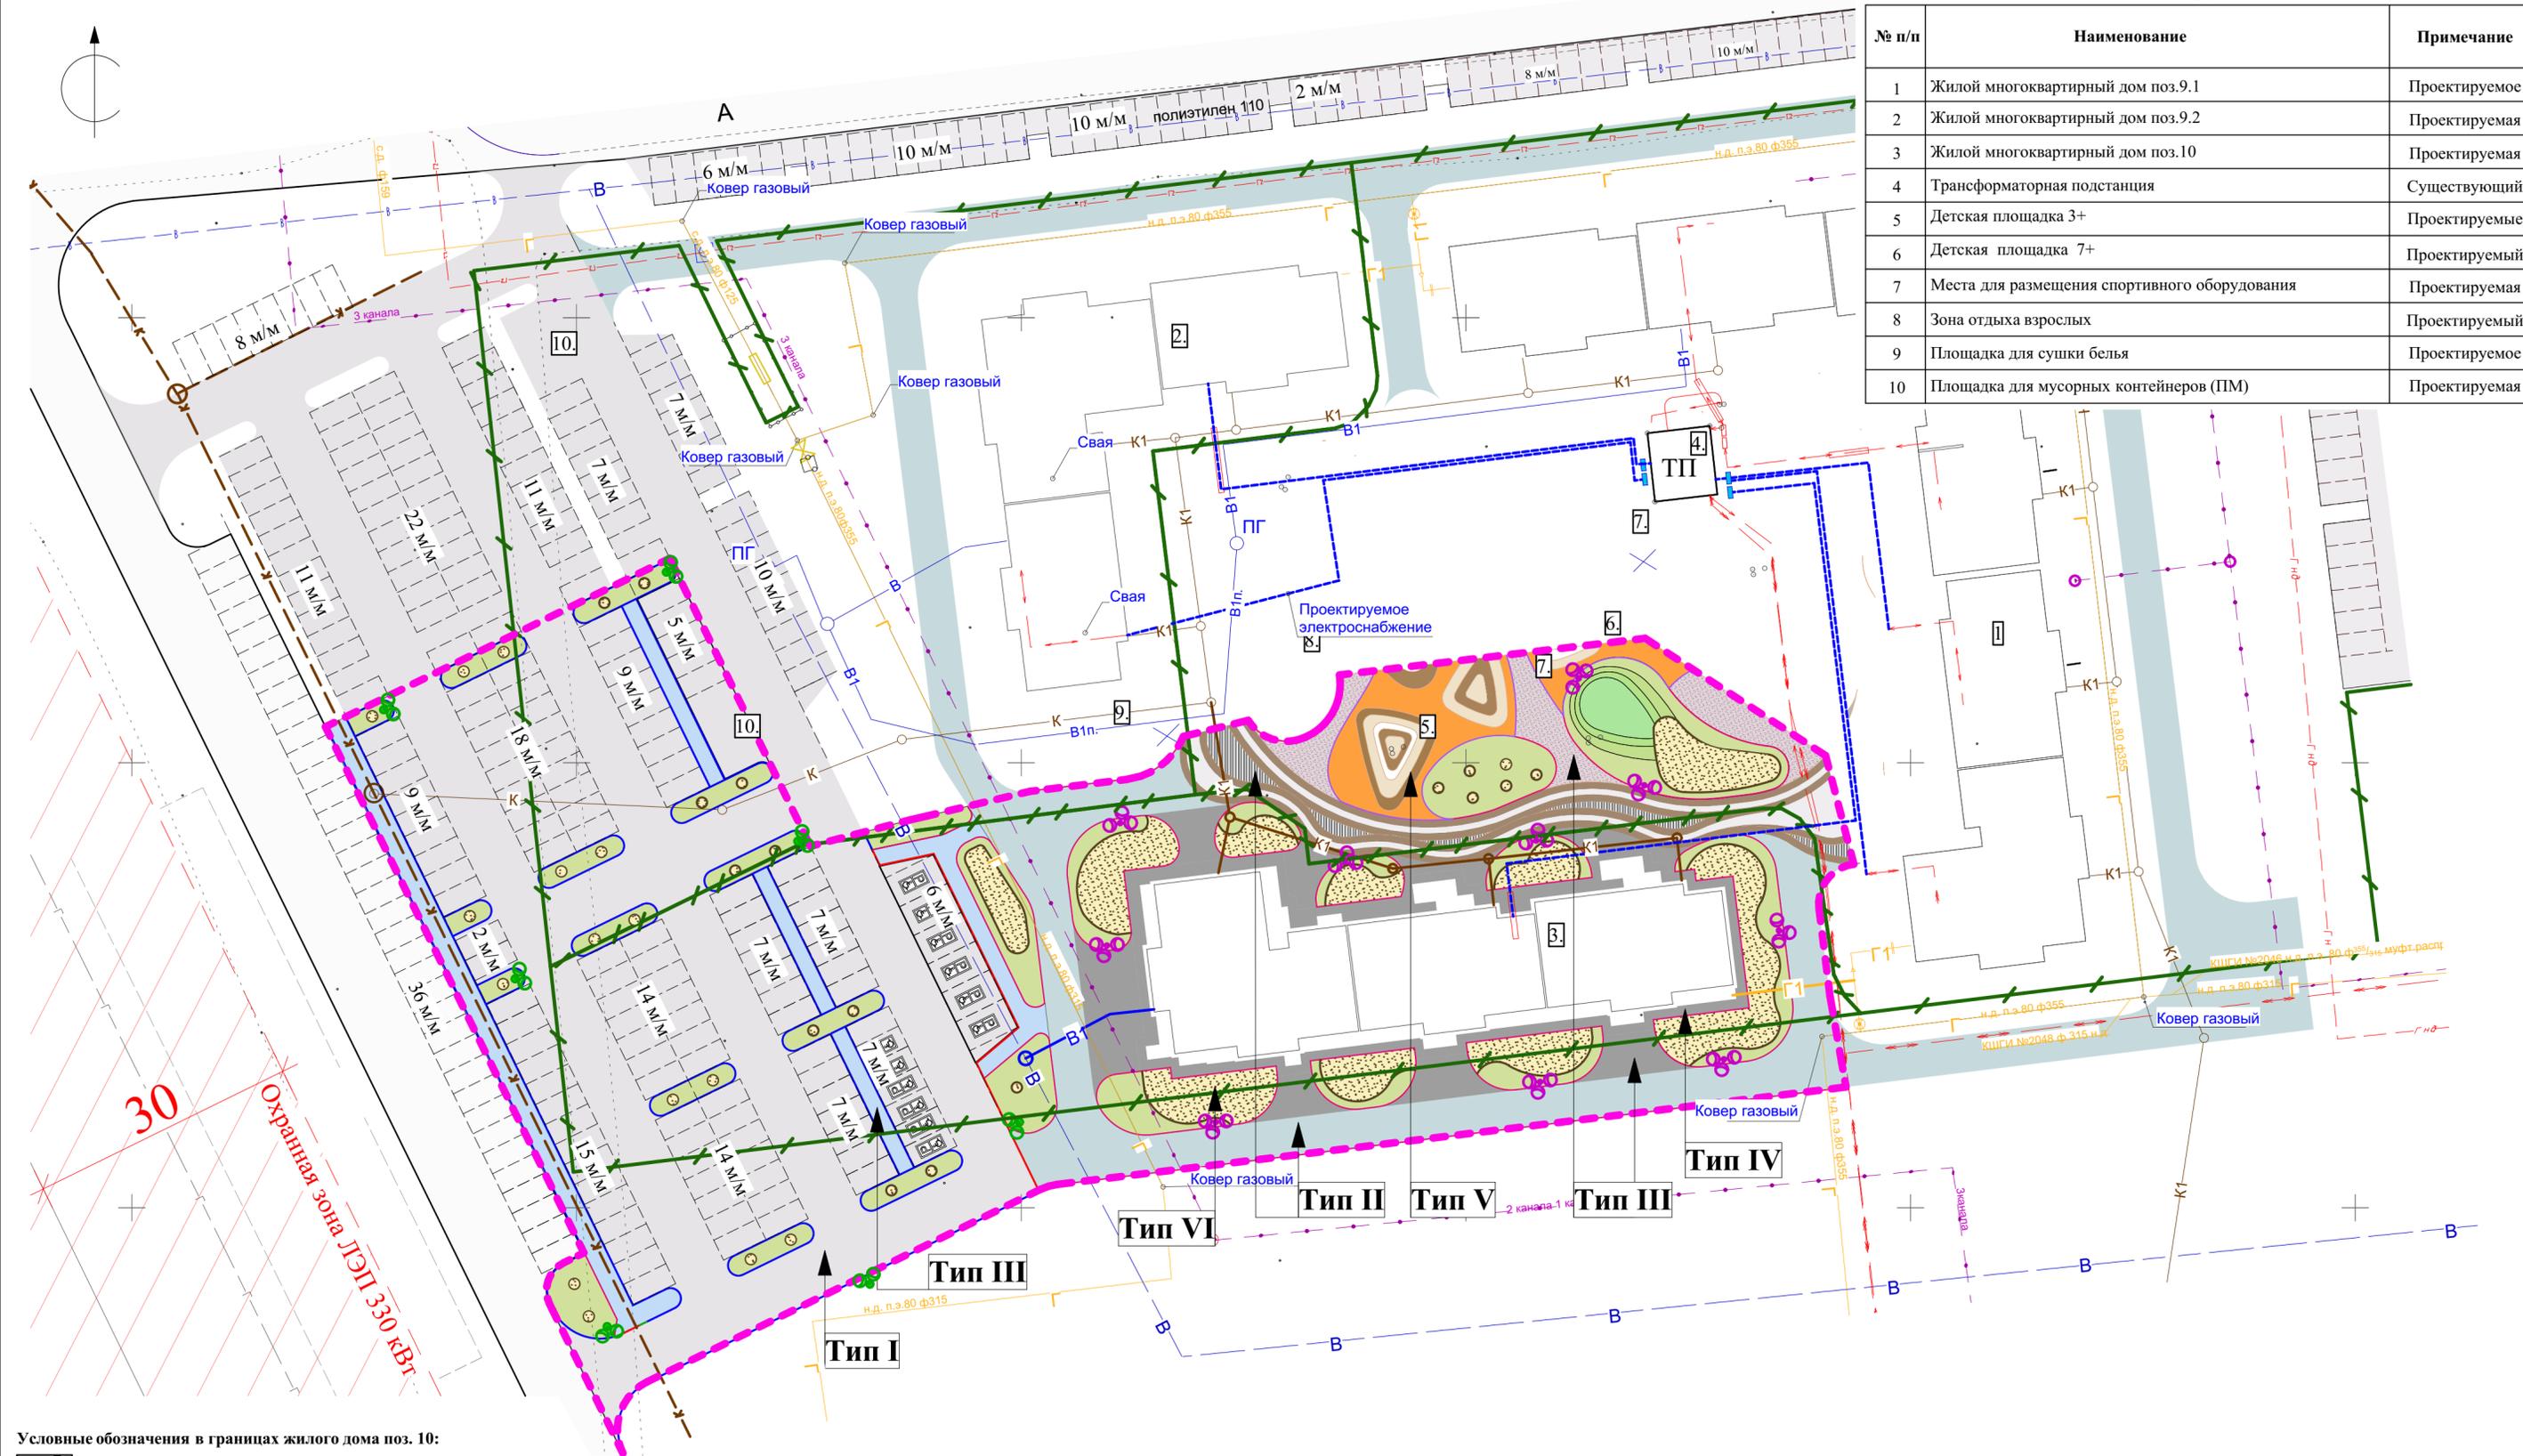


| № п/п | Наименование                                  | Примечание    |
|-------|---|---------------|
| 1     | Жилый многоквартирный дом поз.9.1             | Проектируемое |
| 2     | Жилый многоквартирный дом поз.9.2             | Проектируемая |
| 3     | Жилый многоквартирный дом поз.10              | Проектируемая |
| 4     | Трансформаторная подстанция                   | Существующий  |
| 5     | Детская площадка 3+                           | Проектируемые |
| 6     | Детская площадка 7+                           | Проектируемый |
| 7     | Места для размещения спортивного оборудования | Проектируемая |
| 8     | Зона отдыха взрослых                          | Проектируемый |
| 9     | Площадка для сушки белья                      | Проектируемое |
| 10    | Площадка для мусорных контейнеров (ПМ)        | Проектируемая |

Условные обозначения в границах жилого дома поз. 10:

- |   |   |  |  |
|---|---|--|--|
| <ul style="list-style-type: none"> <li> Проектируемые жилые многоквартирные дома</li> <li> Проектируемое сооружение</li> <li> Проектируемая граница благоустройства жилого многоквартирного дома поз. 10</li> <li> Граница земельного участка жилого многоквартирного дома поз. 10</li> <li> Асфальтобетонное покрытие проезда</li> <li> Трогуарная плитка, Прямоугольник Б.1.П.8 (198x98x80), цвет - серый, производитель ЖБК-1</li> <li> Трогуарная плитка, Прямоугольник Б.1.П.8 (198x98x80), цвет - серый, производитель ЖБК-1 (парковка)</li> <li> Трогуарная плитка, Прямоугольник Б.1.П.6 (198x98x60), цвет - серый, производитель ЖБК-1</li> <li> Трогуарная плитка Прямоугольник Б.1.П.6 (197x97x60мм), серия "Color mix", производитель ЖБК-1</li> <li> Трогуарная плитка Квадрат Б.2.К.6 (97x97x60), цвет - коричневый, Производитель ЖБК-1</li> </ul> | <ul style="list-style-type: none"> <li> Трогуарная плитка Резиденция Б.8.Фем.6 (Плиточная система), (209x139x60; 139x139x60; 139x69x60мм), цвет - серый, Производитель ЖБК-1</li> <li> Трогуарная плитка Классико Б.4.Фем.6 (Плиточная система) (172x115x60; 115x115x60; 115x112/70x60; 86x110/53x60мм), цвет - бежевый, Производитель ЖБК-1</li> <li> Трогуарная плитка Терраса Б.6.Пем.6 (Плиточная система), (150x150x60; 225x150x60; 450x150x60), цвет - серый, Производитель ЖБК-1</li> <li> Травмобезопасное резиновое покрытие EPDM (асфальтобетонное основание), цвет - бежевый</li> <li> Травмобезопасное резиновое покрытие EPDM (асфальтобетонное основание), цвет - коричневый</li> <li> Травмобезопасное резиновое покрытие EPDM (асфальтобетонное основание), цвет - оранжевый</li> </ul> | <ul style="list-style-type: none"> <li> Газон</li> <li> Отсыпка цветников и композиций (кора декоративная, фракция 1-3 см)</li> <li> Камень бетонный бортовой БР 25.20.8, цвет - коричневый, Производитель ЖБК-1</li> <li> Камень бетонный бортовой БР 100.30.15, цвет - серый, Производитель ЖБК-1</li> <li> Камень бетонный бортовой БР 100.30.15 (клонутый), цвет - серый, Производитель ЖБК-1</li> <li> Камень бетонный бортовой БР 100.30.15 (уголпленный), цвет - серый, Производитель ЖБК-1</li> <li> Лента металлическая (бордюрная, ландшафтная)</li> <li> Экспликация</li> </ul> | <ul style="list-style-type: none"> <li> Существующий водопровод</li> <li> Существующая канализация</li> <li> Существующий газопровод</li> <li> Существующие линии связи</li> <li> Существующее электроснабжение 0,4кВ</li> <li> Проектируемый водопровод</li> <li> Проектируемый газопровод</li> <li> Проектируемая хозяйственная канализация</li> <li> Проектируемое электроснабжение 0,4кВ</li> <li> Опора наружного освещения h=12 м</li> <li> Опора наружного освещения h=6 м</li> </ul> |
|---|---|--|--|

\* Смотреть совместно с листом №8 "План благоустройства территории", листом № 10 "Конструкции покрытий проездов, тротуаров и площадок"

|  |        |            |       |       |      |  |                |        |  |  |
|--|--------|------------|-------|-------|------|--|----------------|--------|--|--|
|  |        |            |       |       |      | 2021   | 861.20-10-ПЗУ2 |        |  |  |
|  |        |            |       |       |      | Многоквартирный жилой дом поз. 10 в квартале 6, массива № 54, пос. Разумное, Белгородского р-на, Белгородской обл. |                |        |  |  |
| Изм.   | Колуч. | Лист       | №Док. | Подп. | Дата |  |                |        |  |  |
|  |        |            |       |       |      |  |                |        |  |  |
| ГАП  |        | Парамонова |       |       |      |  |                |        |  |  |
| Нач. отд.  |        | Шелест     |       |       |      |  |                |        |  |  |
| Проверил   |        | Кравченко  |       |       |      |  |                |        |  |  |
| Исполнил   |        | Нехорошева |       |       |      |  |                |        |  |  |
| Н. контр.  |        | Кравченко  |       |       |      |  |                |        |  |  |
| Схема планировочной организации земельного участка         |        |            |       |       |      | Студия   | Лист           | Листов |  |  |
| Схема планировочной организации земельного участка М 1:500 |        |            |       |       |      | П  | 03             |        |  |  |
|  |        |            |       |       |      |  |                |        |  |  |

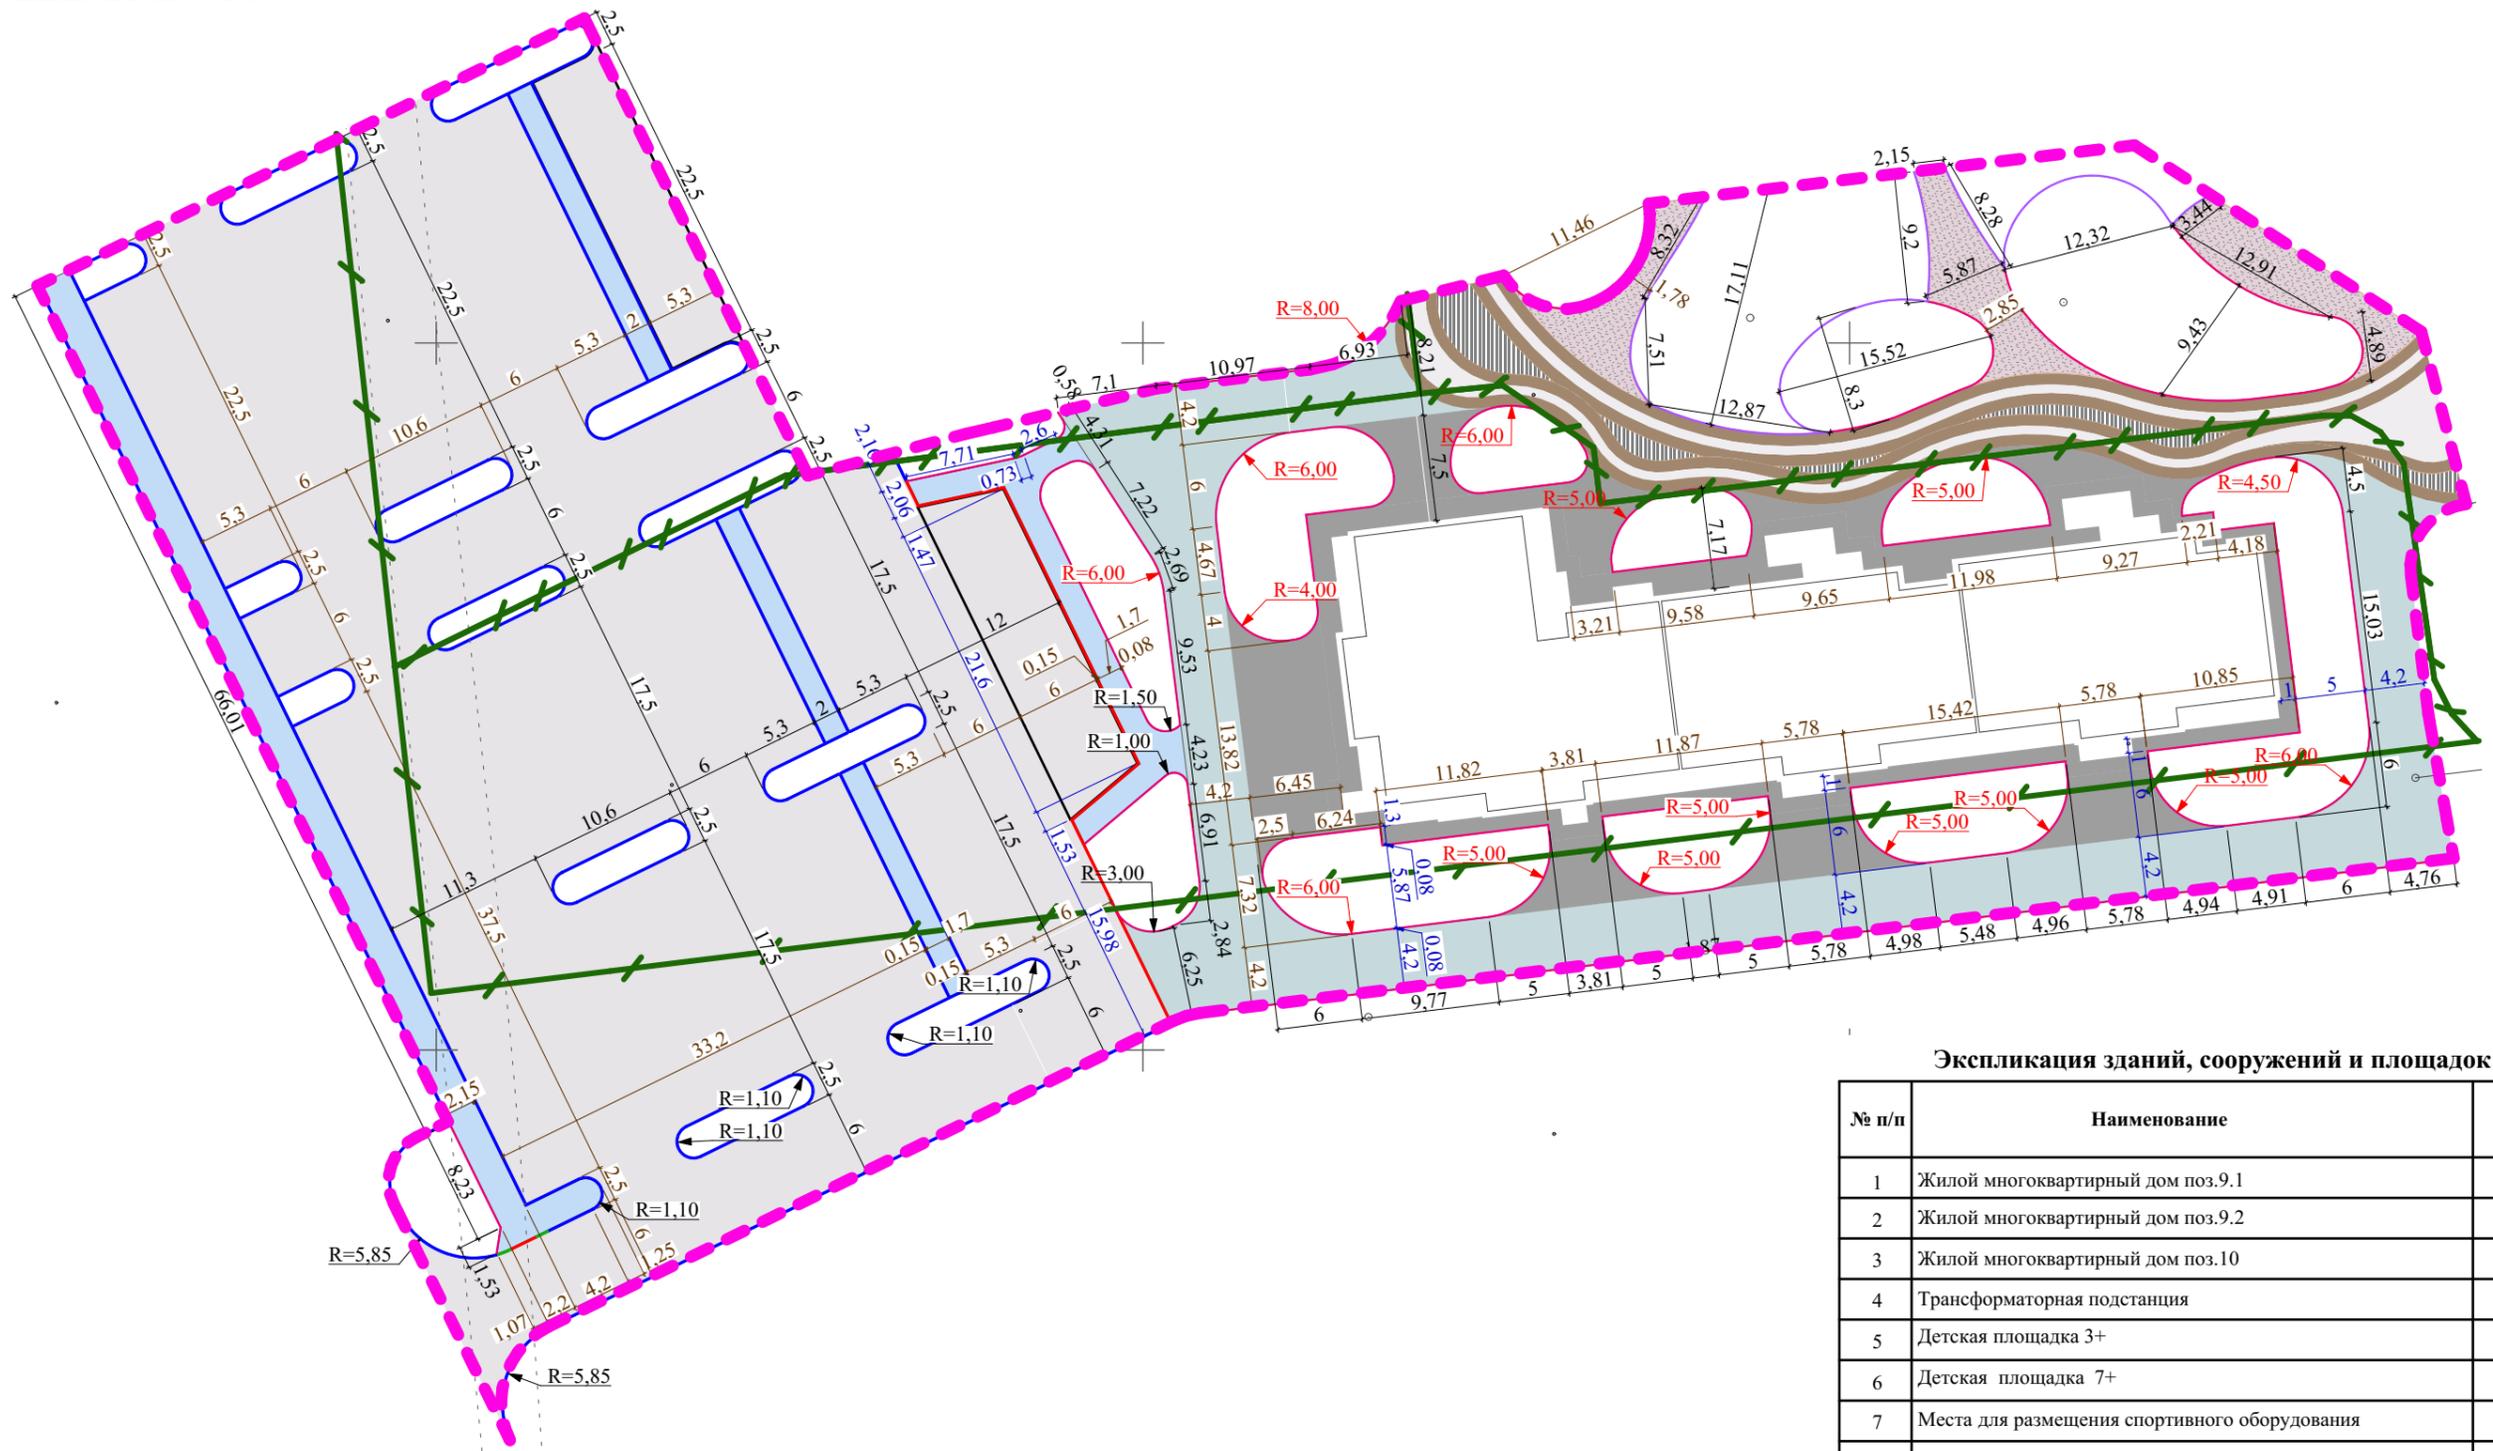

Экспликация зданий, сооружений и площадок


| № п/п | Наименование                                  | Примечание    |
|-------|---|---------------|
| 1     | Жилой многоквартирный дом поз.9.1             | Проектируемое |
| 2     | Жилой многоквартирный дом поз.9.2             | Проектируемая |
| 3     | Жилой многоквартирный дом поз.10              | Проектируемая |
| 4     | Трансформаторная подстанция                   | Существующий  |
| 5     | Детская площадка 3+                           | Проектируемые |
| 6     | Детская площадка 7+                           | Проектируемый |
| 7     | Места для размещения спортивного оборудования | Проектируемая |
| 8     | Зона отдыха взрослых                          | Проектируемый |
| 9     | Площадка для сушки белья                      | Проектируемое |
| 10    | Площадка для мусорных контейнеров (ПМ)        | Проектируемая |


Условные обозначения в границах жилого дома поз. 10:

- Проектируемые жилые многоквартирные дома
- Граница земельного участка жилого многоквартирного дома поз. 10
- Проектируемая граница благоустройства жилого многоквартирного дома поз. 10
- Асфальтобетонное покрытие проезда
- Тротуарная плитка Прямоугольник Б.1.П.8 (198x98x80), цвет - серый, производитель ЖБК-1
- Тротуарная плитка Прямоугольник Б.1.П.6 (198x98x60), цвет - серый, производитель ЖБК-1
- Тротуарная плитка Прямоугольник Б.1.П.6 (197x97x60мм), серия "Color mix", производитель ЖБК-1
- Тротуарная плитка Квадрат Б.2.К.6 (97x97x60), цвет - коричневый, Производитель ЖБК-1

- Камень бетонный бортовой БР 25.20.8, цвет - коричневый, Производитель ЖБК-1
- Камень бетонный бортовой БР 100.30.15, цвет - серый, Производитель ЖБК-1
- Камень бетонный бортовой БР 100.30.15 (клонутый), цвет - серый, Производитель ЖБК-1
- Камень бетонный бортовой БР 100.30.15 (утопленный), цвет - серый, Производитель ЖБК-1
- Тротуарная плитка Квадрат Б.2.К.6 (97x97x60), цвет - коричневый, Производитель ЖБК-1
- Тротуарная плитка Резиденция Б.8.Фсм.6 (Плиточная система), (209x139x60; 139x139x60; 139x69x60мм), цвет серый, Производитель ЖБК-1
- Тротуарная плитка Классико 6 Б.4.Фсм.6 (Плиточная система) (172x115x60; 115x115x60; 115x112/70x60; 86x110/53x60мм), цвет-бежевый, Производитель ЖБК-1
- Тротуарная плитка Терраса Б.6.Псм.6 (Плиточная система), (150x150x60; 225x150x60; 450x150x60), цвет - серый, Производитель ЖБК-1

|           |            |      |       |       |      |  |                |  |  |
|-----------|------------|------|-------|-------|------|--|----------------|--|--|
|           |            |      |       |       |      | 2021   | 861.20-10-ПЗУ2 |  |  |
|           |            |      |       |       |      | Многоквартирный жилой дом поз. 10 в квартале 6, массива № 54, пос. Разумное, Белгородского р-на, Белгородской обл. |                |  |  |
| Изм.      | Кол.уч.    | Лист | №Док. | Подп. | Дата | Схема планировочной организации земельного участка<br>Стadia Лист Листов<br>П 04                                   |                |  |  |
| ГАП       | Парамонова |      |       |       |      |  |                |  |  |
| Нач. отд. | Шелест     |      |       |       |      |  |                |  |  |
| Проверил  | Кравченко  |      |       |       |      |  |                |  |  |
| Исполнил  | Нехорошева |      |       |       |      |  |                |  |  |
| Н. контр  | Кравченко  |      |       |       |      | Разбивочный план М 1:500   |                |  |  |

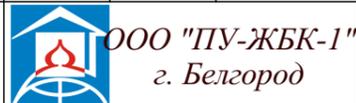


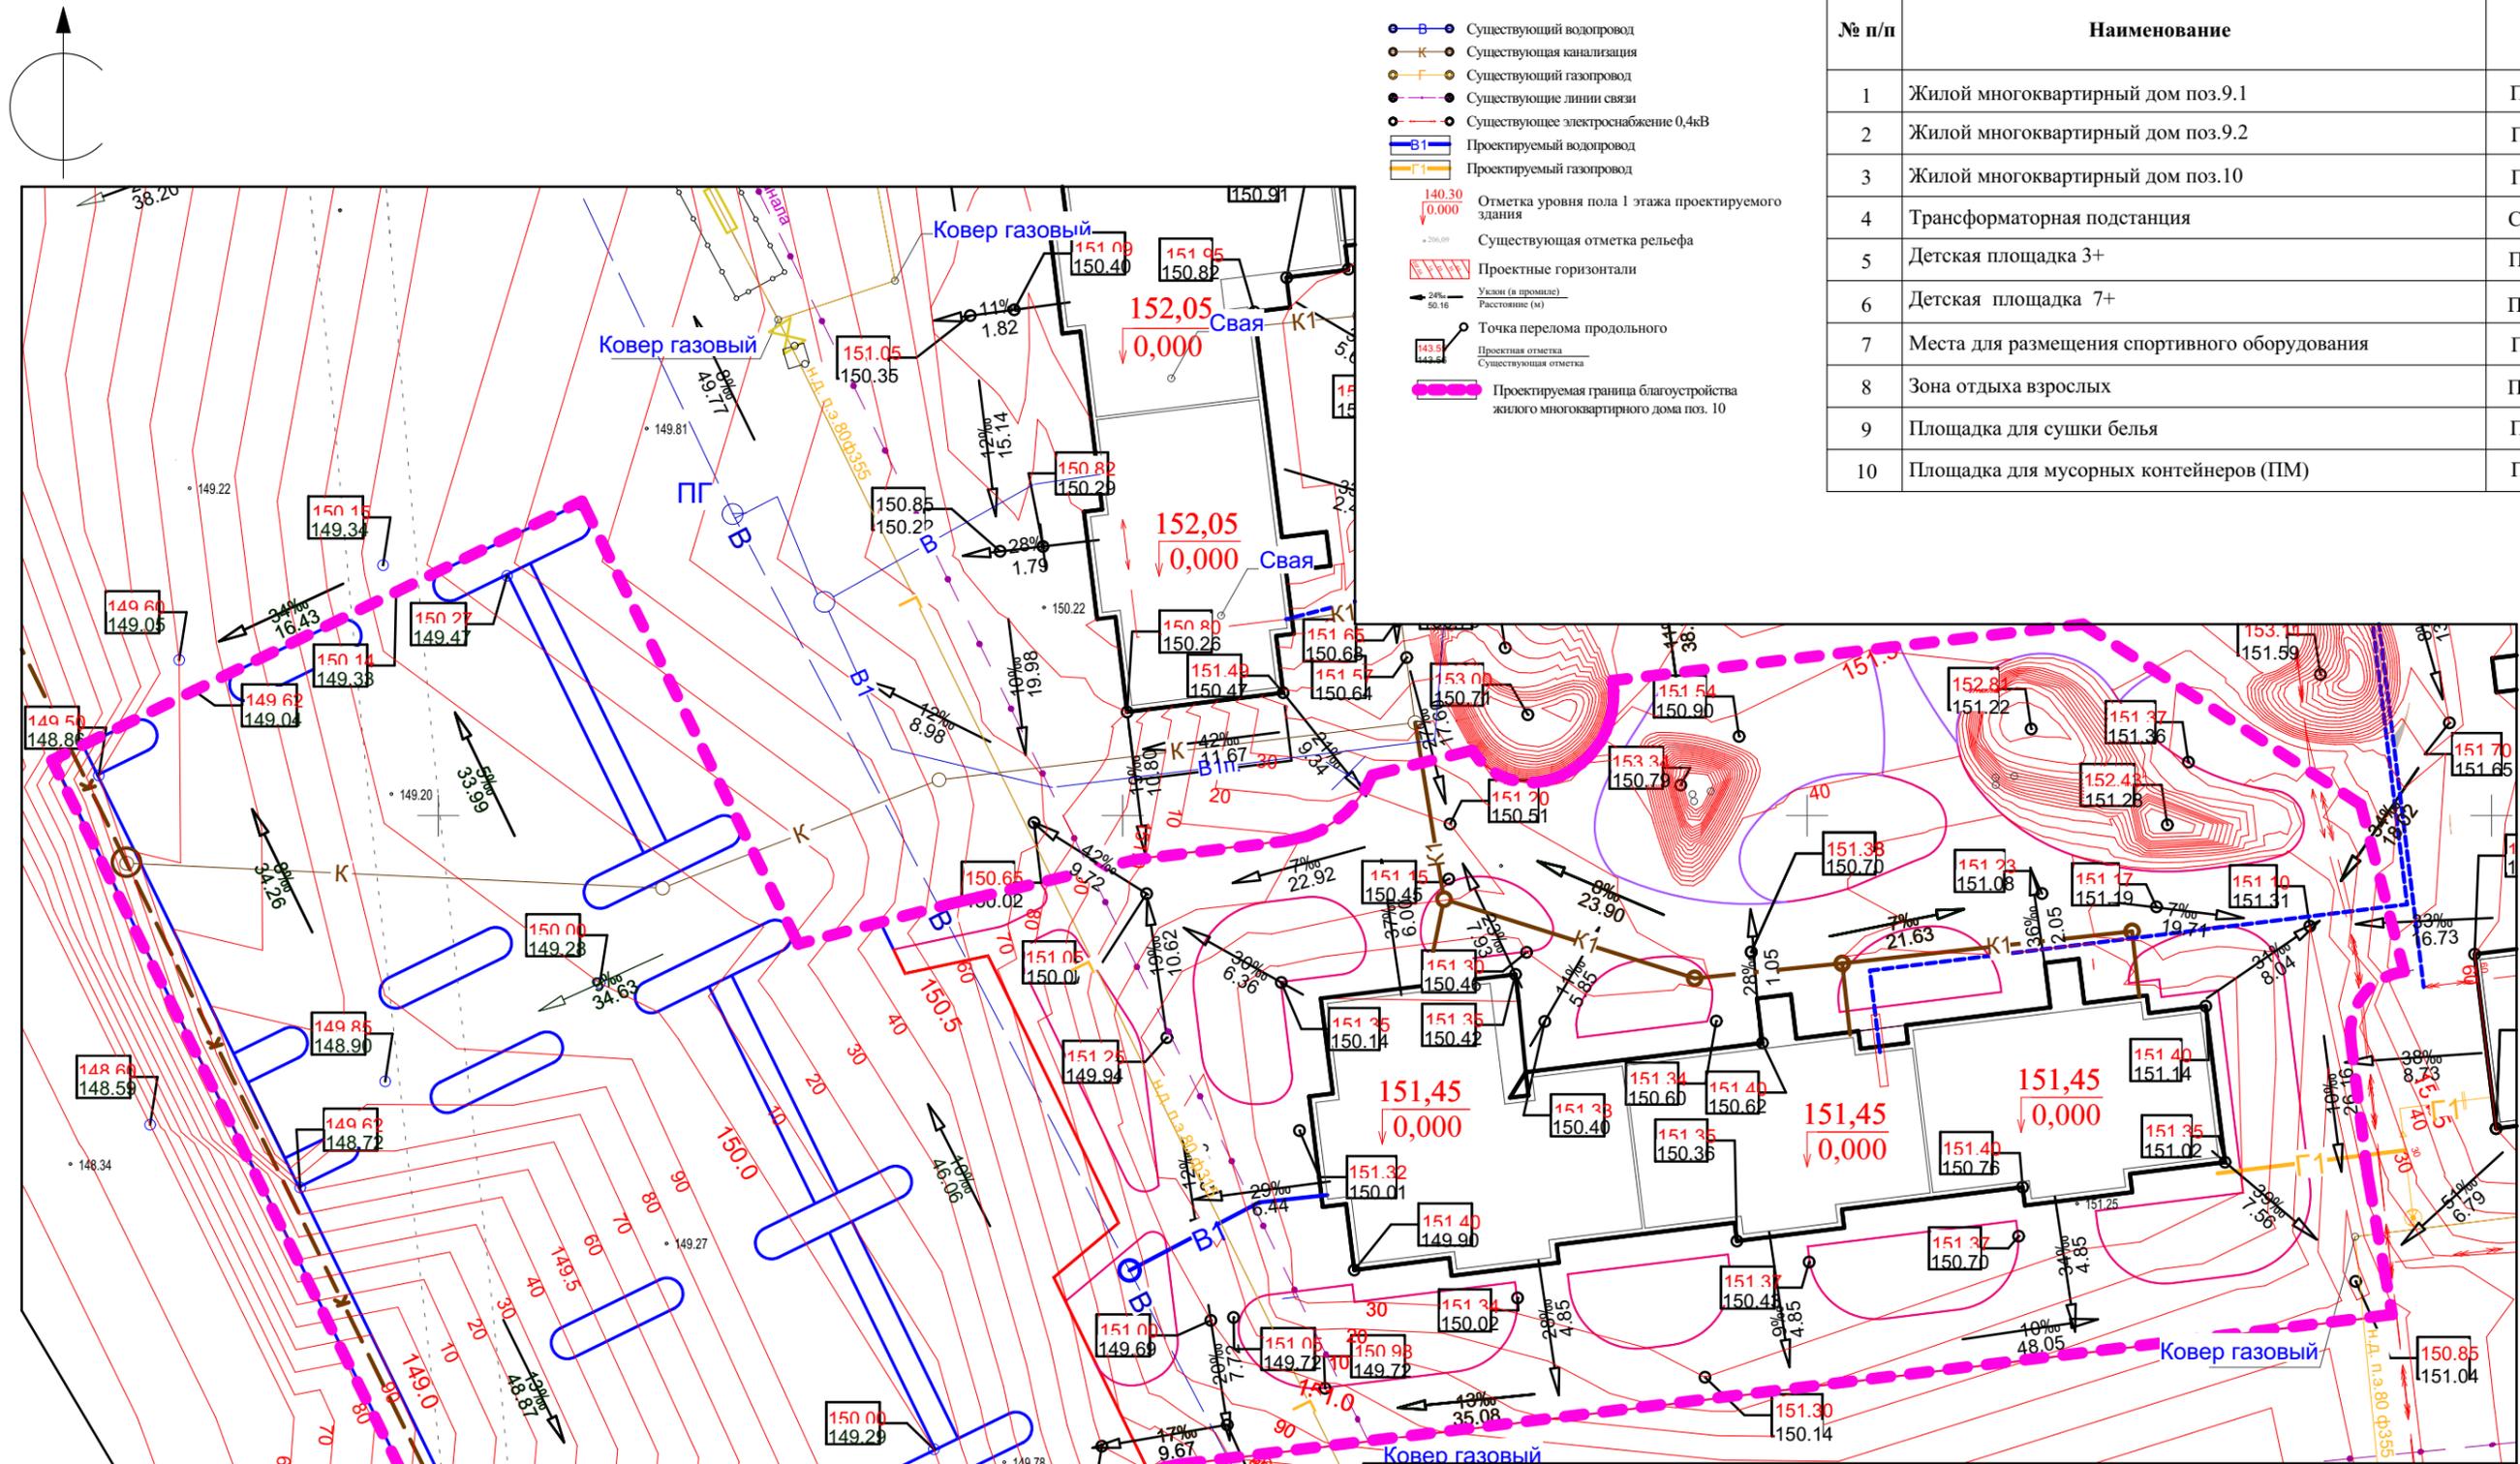

| № п/п | Наименование                                  | Примечание    |
|-------|---|---------------|
| 1     | Жилой многоквартирный дом поз.9.1             | Проектируемое |
| 2     | Жилой многоквартирный дом поз.9.2             | Проектируемая |
| 3     | Жилой многоквартирный дом поз.10              | Проектируемая |
| 4     | Трансформаторная подстанция                   | Существующий  |
| 5     | Детская площадка 3+                           | Проектируемые |
| 6     | Детская площадка 7+                           | Проектируемый |
| 7     | Места для размещения спортивного оборудования | Проектируемая |
| 8     | Зона отдыха взрослых                          | Проектируемый |
| 9     | Площадка для сушки белья                      | Проектируемое |
| 10    | Площадка для мусорных контейнеров (ПМ)        | Проектируемая |

|           |         |            |       |       |  |   |        |                               |        |
|-----------|---------|------------|-------|-------|--|---|--------|-------------------------------|--------|
|           |         |            |       |       | 2021   | 861.20-10-ПЗУ2  |        |                               |        |
|           |         |            |       |       | Многоквартирный жилой дом поз. 10<br>в квартале 6, массива № 54, пос. Разумное,<br>Белгородского р-на, Белгородской обл. |   |        |                               |        |
| Изм.      | Кол.уч. | Лист       | №Док. | Подп. | Дата   | Схема планировочной организации<br>земельного участка | Стадия | Лист                          | Листов |
| ГАП       |         | Парамонова |       |       |  |   | II     | 05                            |        |
| Нач. отд. |         | Шелест     |       |       |  |   |        |                               |        |
| Проверил  |         | Кравченко  |       |       |  |   |        |                               |        |
| Исполнил  |         | Гулевский  |       |       |  |   |        |                               |        |
| Н. контр  |         | Кравченко  |       |       |  | План организации рельефа М 1:500                      |        | ООО "ПУ-ЖБК-1"<br>г. Белгород |        |

План земляных масс

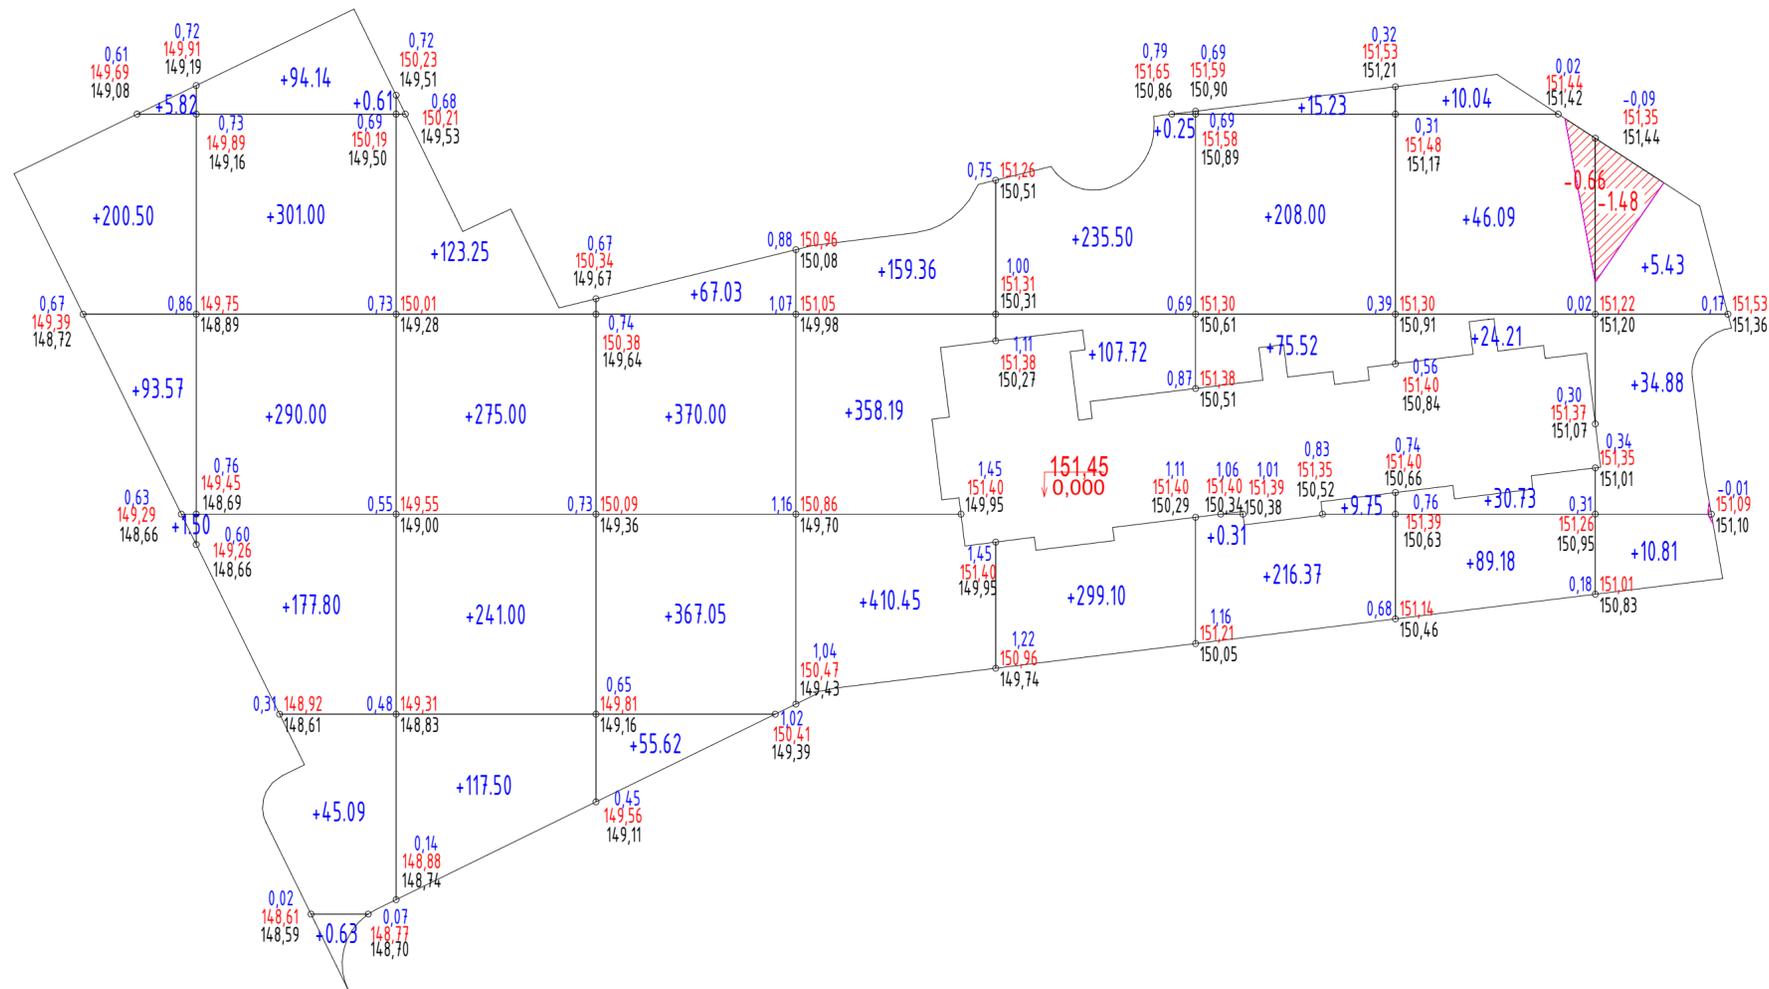

| Наименование работ  | Количество, м³     |                  | Примечание |
|---|--------------------|------------------|------------|
|   | по благоустройству |                  |            |
|   | Насыпь (+)         | Выемка (-)       |            |
| <b>1. Грунт планировки территории</b>   | <b>5 174,23</b>    | <b>2,14</b>      |            |
| <b>2. Вытесненный грунт, в том числе при устройстве:</b>                            | -                  | 2 538,38         |            |
| а) проездов в асфальте (Тип I, h=0,47м) 3356,40*0,47                                | -                  | 1577,50          |            |
| б) тротуаров с возм. проезда (Тип II, h=0,41м) (плитка 60 мм) 1 602,42*0,41         | -                  | 657,0            |            |
| в) отсыпка, тротуары (Тип II, V, h=0,36м) 549,26*0,36                               | -                  | 197,73           |            |
| г) резинового покрытия площадок (Тип VI, h=0,3м) 237,35*0,30                        | -                  | 71,20            |            |
| д) щепа декоративная (Тип X, h=0,07м) 599,36*0,07                                   | -                  | 41,95            |            |
| <b>3. Поправка на уплотнение (k=0,1)</b>  | <b>517,42</b>      | -                |            |
| <b>4. Плодородный грунт всего</b>   | <b>5 226,3</b>     | <b>5 226,3</b>   |            |
| а) срезка растительного слоя до начала работ (h=0,6 м)                              | -                  | 5 226,3          |            |
| б) обратная засыпка растительного слоя (h=0,4 м)                                    | 611,368            | -                |            |
| в) избыток плодородного грунта, подлежащий вывозу с площадки (рекультивация земель) | 4 614,94***        | -                |            |
| <b>6. Недостаток грунта, пригодного для вертикальной планировки</b>                 | -                  | 5 689,51**       |            |
| <b>7. Итого перерабатываемого грунта</b>  | <b>10 917,95</b>   | <b>10 917,95</b> |            |


\* Выполнено с предварительной срезкой плодородного слоя.  
 \*\* В карьере.  
 \*\*\* В отвале.

+0.00 210.05 Рабочая отметка Проектная отметка  
210.05 Существующая отметка  
+127.20 Насыпь  
+127.20 Выемка  
140.30  
0.000 Отметка уровня пола 1 этажа проектируемого здания


**Примечание:**  
 1. Подсчет объемов земляных масс был выполнен без учета выемки грунта из котлована, и без учета выемки грунта при устройстве инженерных сетей.

|           |            |        |        |        |        |        |        |        |        |       |           |         |
|-----------|------------|--------|--------|--------|--------|--------|--------|--------|--------|-------|-----------|---------|
| Итого, м³ | Насыпь (+) | 301.39 | 908.66 | 757.36 | 859.70 | 928.00 | 642.57 | 525.18 | 200.25 | 51.12 | Всего, м³ | 5174.23 |
|           | Выемка (-) | 0.00   | 0.00   | 0.00   | 0.00   | 0.00   | 0.00   | 0.00   | -0.66  | -1.48 |           | -2.14   |

|           |        |      |       |       |      |      |  |                            |      |        |
|-----------|--------|------|-------|-------|------|------|--|----------------------------|------|--------|
|           |        |      |       |       |      | 2021 | 861.20-10-ПЗУ2   |                            |      |        |
|           |        |      |       |       |      |      | Многоквартирный жилой дом поз. 10 в квартале 6, массива № 54, пос. Разумное, Белгородского р-на, Белгородской обл. |                            |      |        |
| Изм.      | Колуч. | Лист | №Док. | Подп. | Дата |      | Схема планировочной организации земельного участка   | Стадия                     | Лист | Листов |
|           |        |      |       |       |      |      |  | П                          | 06   |        |
| Нач. отд. |        |      |       |       |      |      |  |                            |      |        |
| Проверил  |        |      |       |       |      |      |  |                            |      |        |
| Исполнил  |        |      |       |       |      |      |  |                            |      |        |
| Н. контр. |        |      |       |       |      |      | План земляных масс   | ООО "ТУ-ЖБК-1" г. Белгород |      |        |

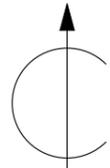


| № п/п | Наименование                                  | Примечание    |
|-------|---|---------------|
| 1     | Жилой многоквартирный дом поз.9.1             | Проектируемое |
| 2     | Жилой многоквартирный дом поз.9.2             | Проектируемая |
| 3     | Жилой многоквартирный дом поз.10              | Проектируемая |
| 4     | Трансформаторная подстанция                   | Существующий  |
| 5     | Детская площадка 3+                           | Проектируемые |
| 6     | Детская площадка 7+                           | Проектируемый |
| 7     | Места для размещения спортивного оборудования | Проектируемая |
| 8     | Зона отдыха взрослых                          | Проектируемый |
| 9     | Площадка для сушки белья                      | Проектируемое |
| 10    | Площадка для мусорных контейнеров (ПМ)        | Проектируемая |

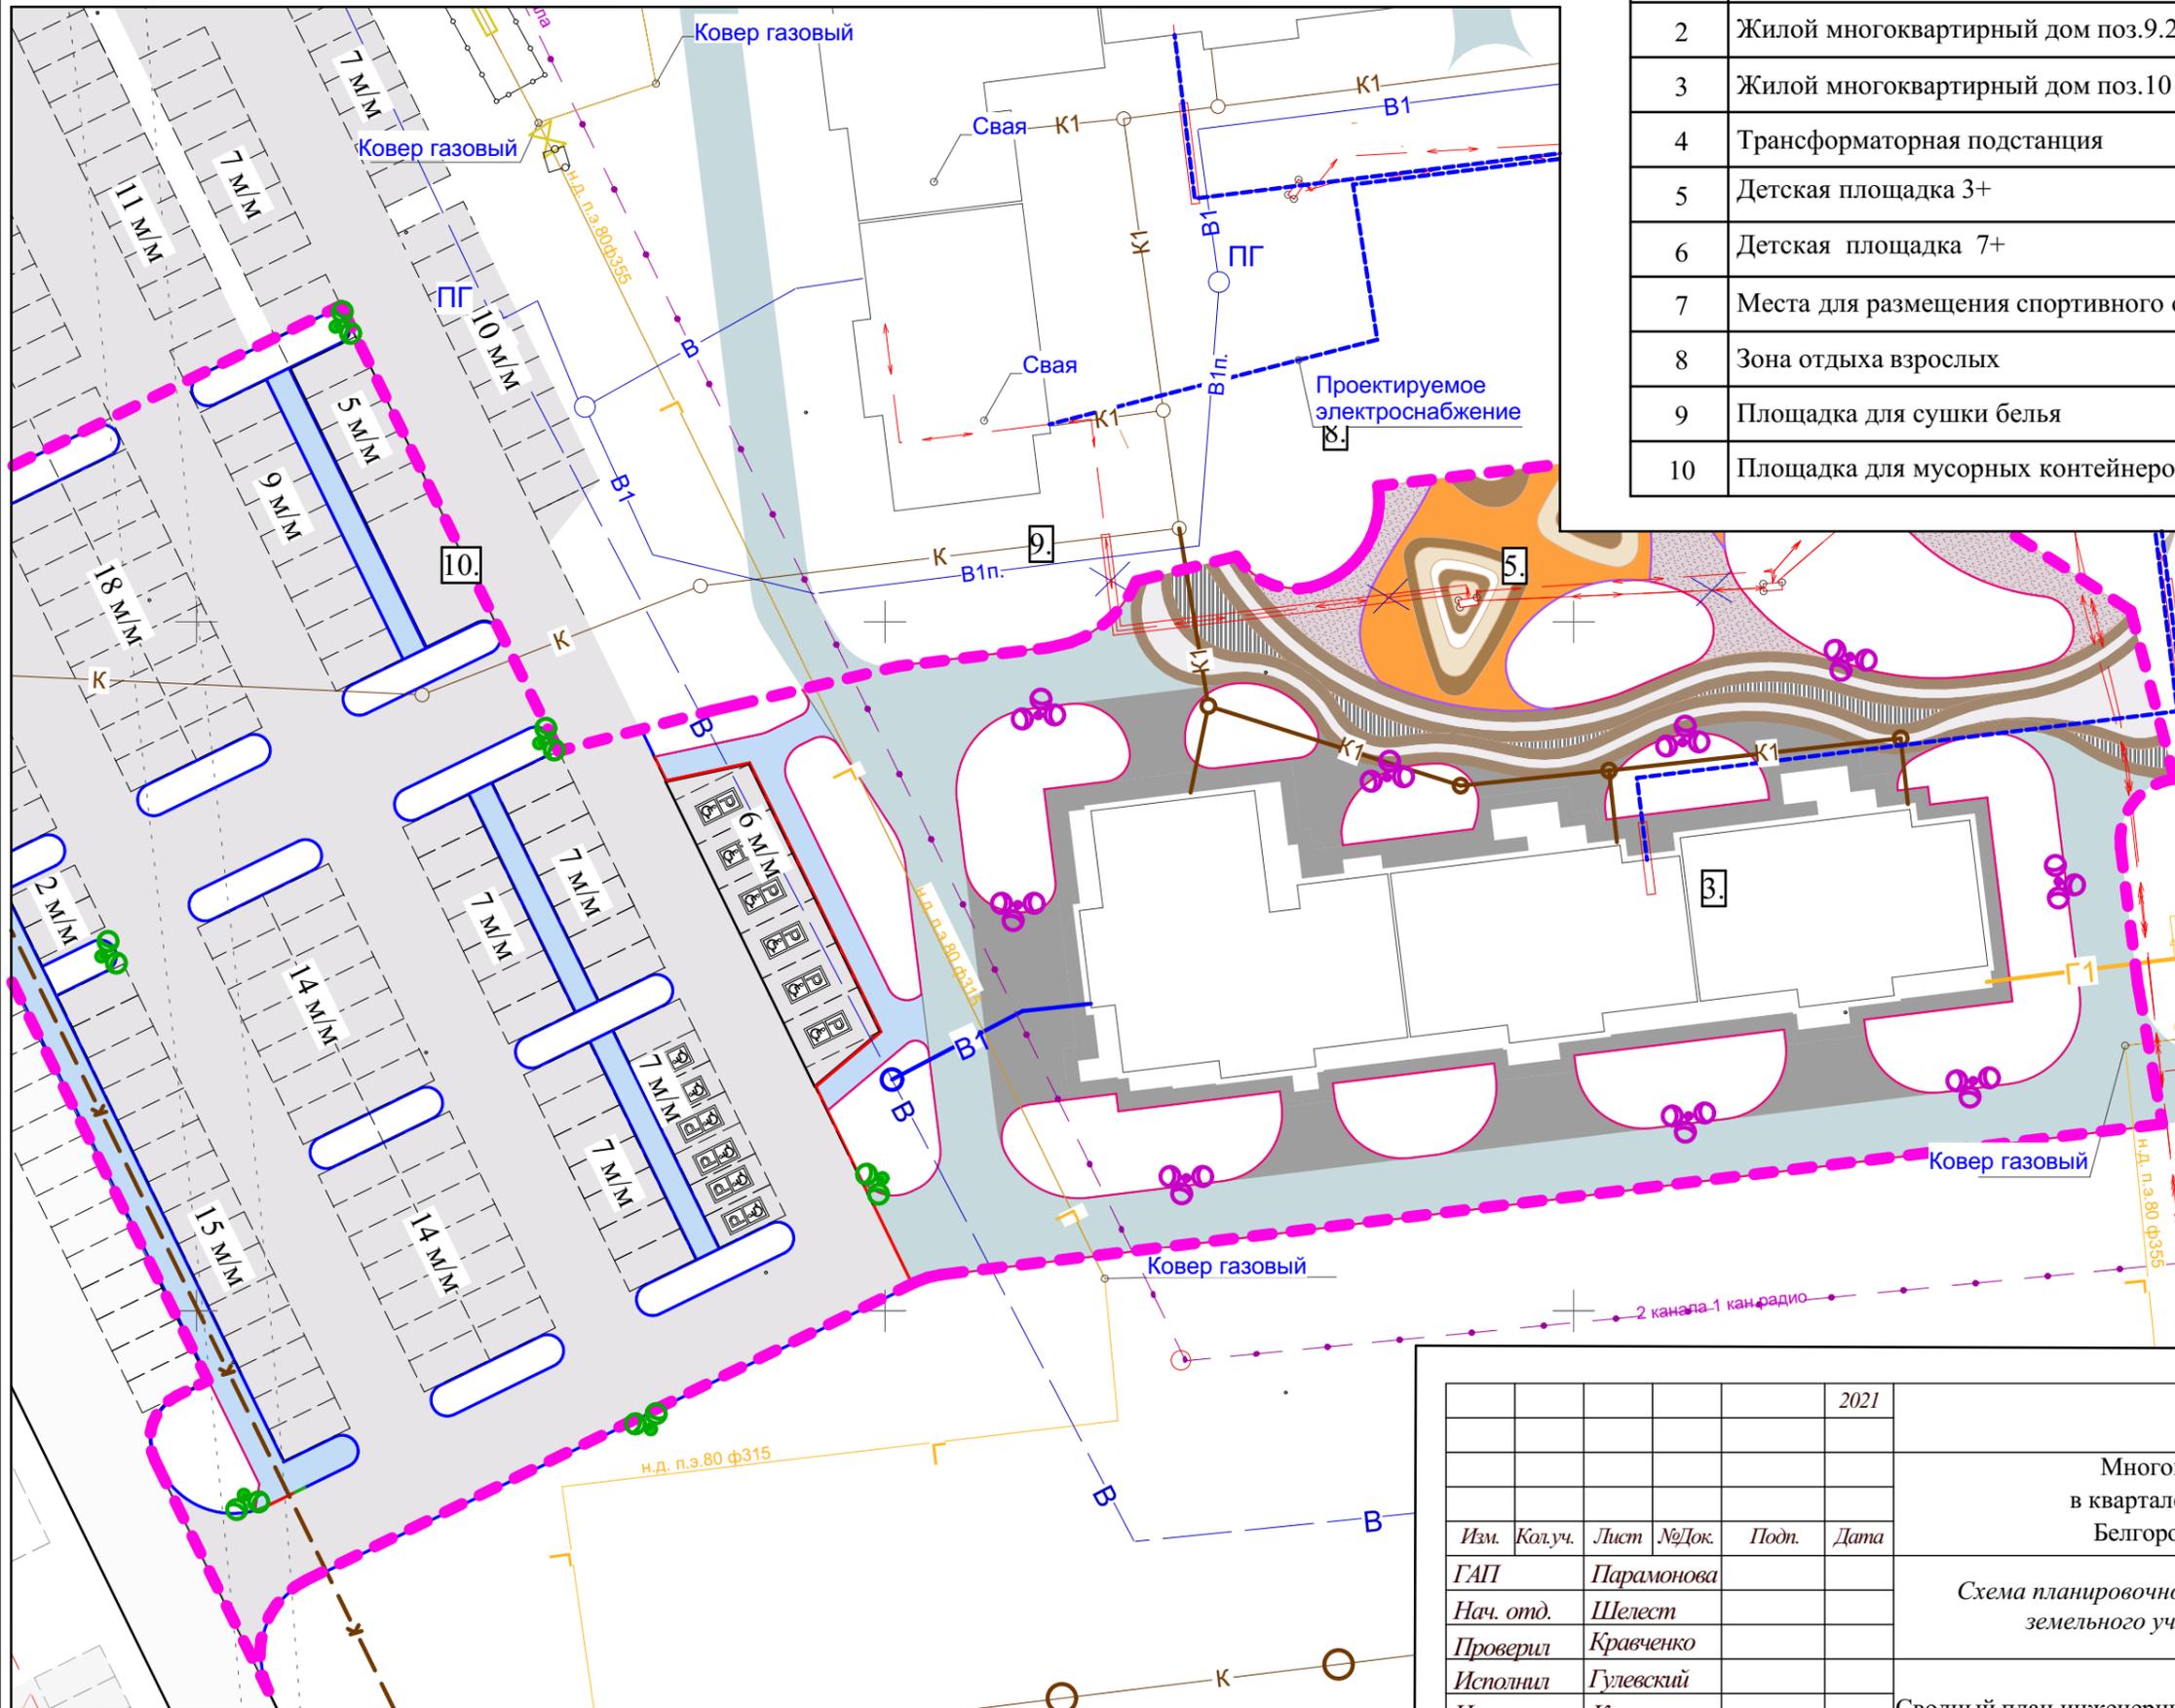

Условные обозначения

- Существующий водопровод
- Существующая канализация
- Существующий газопровод
- Существующие линии связи
- Существующее электроснабжение 0,4кВ
- Проектируемый водопровод
- Проектируемый газопровод
- Проектируемая хозяйственная канализация
- Проектируемое электроснабжение 0,4кВ
- Опора наружного освещения h=12 м
- Опора наружного освещения h=6 м
- Уличный шар-светильник 80см
- Уличный шар-светильник 50см
- Проектируемая граница благоустройства жилого многоквартирного дома поз. 10

|                                       |            |      |       |       |      |  |                |  |        |      |        |
|---------------------------------------|------------|------|-------|-------|------|--|----------------|--|--------|------|--------|
|                                       |            |      |       |       |      | 2021   | 861.20-10-ПЗУ2 |  |        |      |        |
|                                       |            |      |       |       |      | Многоквартирный жилой дом поз. 10<br>в квартале 6, массива № 54, пос. Разумное,<br>Белгородского р-на, Белгородской обл. |                |  |        |      |        |
| Изм.                                  | Кол.уч.    | Лист | №Док. | Подп. | Дата | Схема планировочной организации<br>земельного участка  |                |  | Стадия | Лист | Листов |
| ГАП                                   | Парамонова |      |       |       |      |  |                |  | П      | 07   |        |
| Нач. отд.                             | Шелест     |      |       |       |      |  |                |  |        |      |        |
| Проверил                              | Кравченко  |      |       |       |      |  |                |  |        |      |        |
| Исполнил                              | Гулевский  |      |       |       |      |  |                |  |        |      |        |
| Н. контр                              | Кравченко  |      |       |       |      |  |                |  |        |      |        |
| Сводный план инженерных сетей М 1:500 |            |      |       |       |      | ООО "ПУ-ЖБК-1"<br>г. Белгород  |                |  |        |      |        |

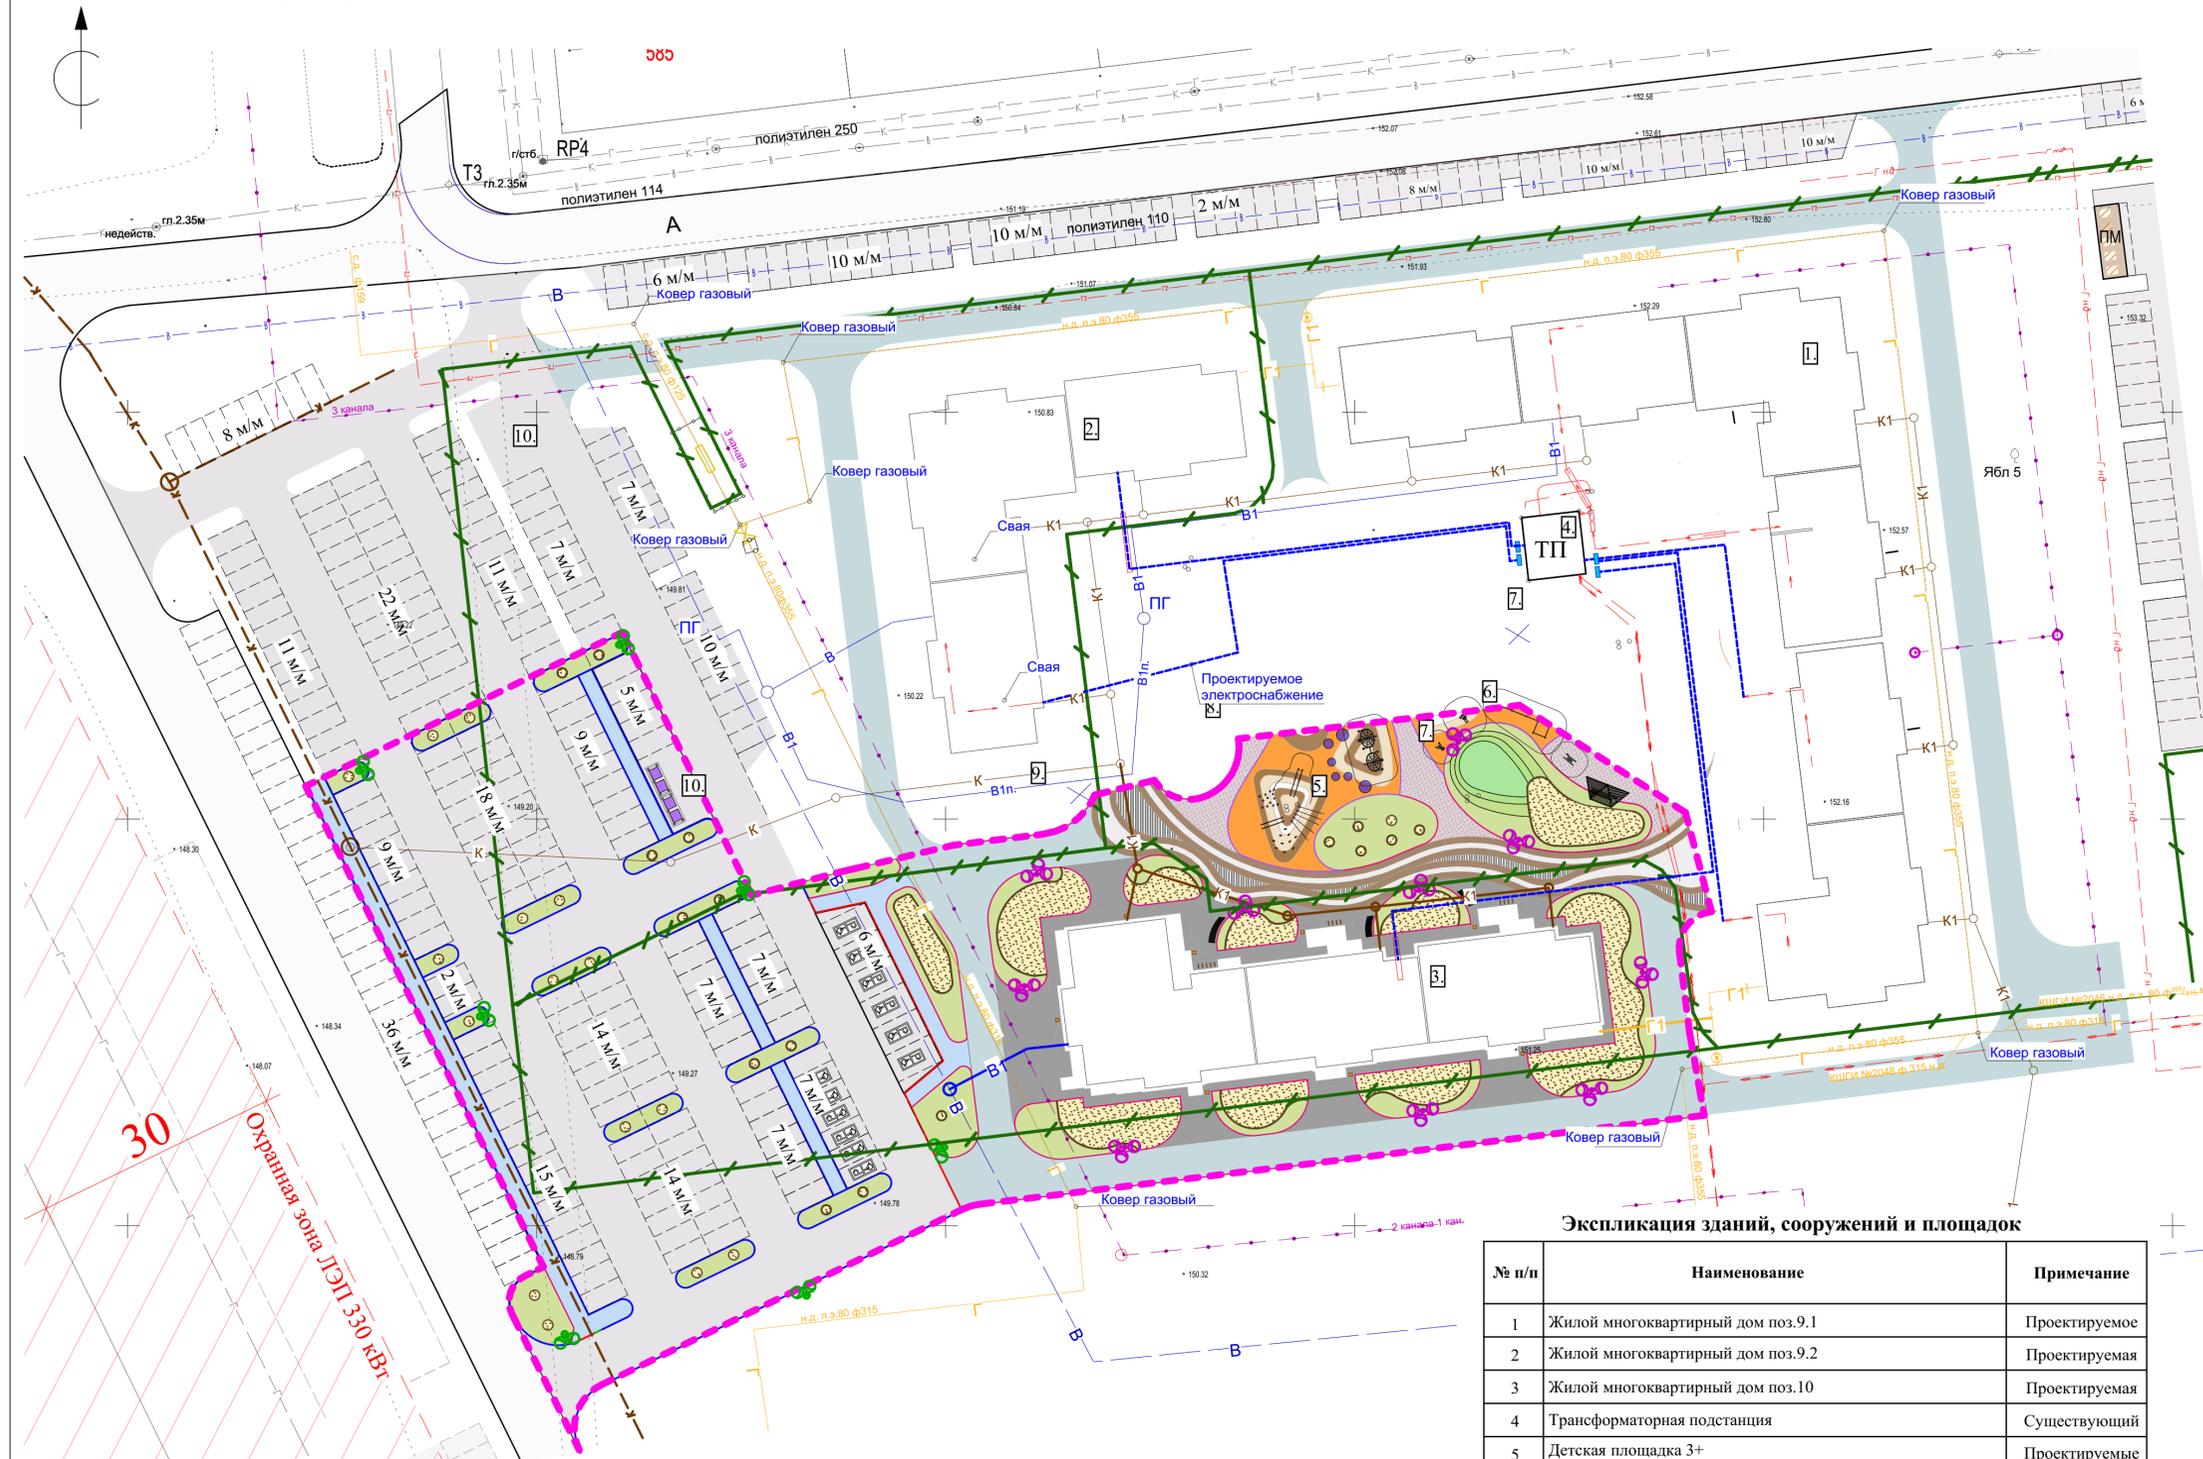

Экспликация зданий, сооружений и площадок

| № п/п | Наименование                                  | Примечание    |
|-------|---|---------------|
| 1     | Жилый многоквартирный дом поз.9.1             | Проектируемое |
| 2     | Жилый многоквартирный дом поз.9.2             | Проектируемая |
| 3     | Жилый многоквартирный дом поз.10              | Проектируемая |
| 4     | Трансформаторная подстанция                   | Существующий  |
| 5     | Детская площадка 3+                           | Проектируемые |
| 6     | Детская площадка 7+                           | Проектируемый |
| 7     | Места для размещения спортивного оборудования | Проектируемая |
| 8     | Зона отдыха взрослых                          | Проектируемый |
| 9     | Площадка для сушки белья                      | Проектируемое |
| 10    | Площадка для мусорных контейнеров (ПМ)        | Проектируемая |

Условные обозначения в границах жилого дома поз. 10:











- Проектируемые жилые многоквартирные дома
- Проектируемое сооружение
- Проектируемая граница благоустройства жилого многоквартирного дома поз. 10
- Граница земельного участка жилого многоквартирного дома поз. 10
- Асфальтобетонное покрытие проезда
- Тротуарная плитка, Прямоугольник Б.1.П.8 (198x98x80), цвет - серый, производитель ЖБК-1
- Тротуарная плитка, Прямоугольник Б.1.П.6 (198x98x60мм), цвет - серый, производитель ЖБК-1
- Тротуарная плитка Прямоугольник Б.1.П.6 (197x97x60мм), серия "Color mix", производитель ЖБК-1
- Тротуарная плитка Квадрат Б.2.К.6 (97x97x60), цвет - коричневый, Производитель ЖБК-1
- Тротуарная плитка Классико 6 Б.4.Фсм.6 (Плиточная система), (209x139x60; 139x139x60; 139x69x60мм), цвет-серый, Производитель ЖБК-1
- Тротуарная плитка Резиденция Б.8.Фсм.6 (Плиточная система), (209x139x60; 139x139x60; 139x69x60мм), цвет-серый, Производитель ЖБК-1
- Тротуарная плитка Классико 6 Б.4.Фсм.6 (Плиточная система) (172x115x60; 115x115x60; 115x112/70x60; 86x110/53x60мм), цвет-бежевый, Производитель ЖБК-1
- Тротуарная плитка Терраса Б.6.Псм.6 (Плиточная система), (150x150x60; 225x150x60; 450x150x60), цвет - серый, Производитель ЖБК-1
- Травмобезопасное резиновое покрытие EPDM (асфальтобетонное основание), цвет - бежевый
- Травмобезопасное резиновое покрытие EPDM (асфальтобетонное основание), цвет - белый
- Травмобезопасное резиновое покрытие EPDM (асфальтобетонное основание), цвет - коричневый
- Травмобезопасное резиновое покрытие EPDM (асфальтобетонное основание), цвет - оранжевый
- Газон
- Отсыпка цветников и композиций (кора декоративная, фракция 1-3 см)
- Камень бетонный бортовой БР 25.20.8, цвет - коричневый, Производитель ЖБК-1
- Камень бетонный бортовой БР 100.30.15, цвет - серый, Производитель ЖБК-1
- Камень бетонный бортовой БР 100.30.15 (клонутый), цвет - серый, Производитель ЖБК-1
- Камень бетонный бортовой БР 100.30.15 (утопленный), цвет - серый, Производитель ЖБК-1
- Лента металлическая (бордюрная, ландшафтная)
- Существующий водопровод
- Существующая канализация
- Существующий газопровод
- Существующие линии связи
- Существующее электроснабжение 0,4кВ
- Проектируемый водопровод
- Проектируемый газопровод
- Проектируемая хозяйственная канализация
- Проектируемое электроснабжение 0,4кВ
- Опора наружного освещения h=12 м
- Опора наружного освещения h=6 м


| Ведомость площадей покрытий в границах жилого многоквартирного дома поз.10 |                      |   |             |
|--|----------------------|---|-------------|
| № п/п  | Условные обозначения | Наименование  | Площадь, м2 |
| 01   |                      | Асфальтобетонное покрытие проезда   | 3 356,40    |
| 02   |                      | Тротуарная плитка, Прямоугольник Б.1.П.6 (198x98x60мм), цвет - серый, производитель ЖБК-1   | 810,70      |
| 03   |                      | Тротуарная плитка, Прямоугольник Б.1.П.6 (198x98x60мм), цвет - серый, производитель ЖБК-1   | 358,98      |
| 04   |                      | Тротуарная плитка Прямоугольник Б.1.П.6 (197x97x60мм), серия "Color mix", производитель ЖБК-1   | 56,22       |
| 05   |                      | Тротуарная плитка Квадрат Б.2.К.6 (97x97x60), цвет - коричневый, Производитель ЖБК-1  | 242,31      |
| 06   |                      | Тротуарная плитка Классико 6 Б.4.Фсм.6 (Плиточная система) (172x115x60; 115x115x60; 115x112/70x60; 86x110/53x60мм), цвет-бежевый, Производитель ЖБК-1 | 134,21      |
| 07   |                      | Тротуарная плитка Резиденция Б.8.Фсм.6 (Плиточная система), (209x139x60; 139x139x60; 139x69x60мм), цвет-серый, Производитель ЖБК-1                    | 303,83      |
| 08   |                      | Тротуарная плитка Резиденция Б.8.Фсм.6 (Плиточная система), (209x139x60; 139x139x60; 139x69x60мм), цвет-серый, Производитель ЖБК-1 (отмостка)         | 245,41      |
| 09   |                      | Тротуарная плитка Терраса Б.6.Псм.6 (Плиточная система), (150x150x60; 225x150x60; 450x150x60), цвет - серый, Производитель ЖБК-1                      | 176,69      |
| 10   |                      | Травмобезопасное резиновое покрытие EPDM (асфальтобетонное основание), цвет - бежевый   | 90,54       |
| 11   |                      | Травмобезопасное резиновое покрытие EPDM (асфальтобетонное основание), цвет - белый   | 13,77       |
| 12   |                      | Травмобезопасное резиновое покрытие EPDM (асфальтобетонное основание), цвет - коричневый  | 58,39       |
| 13   |                      | Травмобезопасное резиновое покрытие EPDM (асфальтобетонное основание), цвет - оранжевый   | 165,19      |
| 14   |                      | Газон   | 929,06      |
| 15   |                      | Кора декоративная, фракция 1-3 см   | 599,36      |


| Ведомость мелкоштучных материалов в границах жилого многоквартирного дома поз.10 |                      |  |              |
|--|----------------------|--|--------------|
| № п/п  | Условное обозначение | Наименование   | Кол-во, п.м. |
| 01   |                      | Камень бетонный бортовой БР 100.30.15, цвет - серый, Производитель ЖБК-1                             | 630 197      |
| 02   |                      | Камень бетонный бортовой БР 100.30.15 (клонутый), цвет - серый, Производитель ЖБК-1                  | 2 027        |
| 03   |                      | Камень бетонный бортовой БР 100.30.15 (утопленный), цвет - серый, Производитель ЖБК-1                | 54 021       |
| 04   |                      | Камень бетонный бортовой БР 25.20.8, цвет - коричневый, Производитель ЖБК-1                          | 627 561      |
| 05   |                      | Камень бетонный бортовой БР 25.20.8 (под резиновое покрытие), цвет - коричневый, Производитель ЖБК-1 | 86 606       |
| 06   |                      | Лента металлическая (бордюрная, ландшафтная) декоративные композиции                                 | 217 106      |
| 07   |                      | Лента металлическая (бордюрная, ландшафтная) приствольные кольца                                     | 110 592      |

|           |            |      |        |       |   |   |  |  |  |  |  |
|-----------|------------|------|--------|-------|---|---|--|--|--|--|--|
|           |            |      |        |       |   | 2021  |  |  | 861.20-10-ПЗУ2   |  |  |
|           |            |      |        |       |   |   |  |  | Многоквартирный жилой дом поз. 10 в квартале 6, массива № 54, пос. Разумное, Белгородского р-на, Белгородской обл. |  |  |
| Изм.      | Коржич     | Лист | №/Док. | Подп. | Дата                                    | Схема планировочной организации земельного участка<br>ПИ 08 |  |  | ООО "ПВ-ЖБК-1"<br>г. Белгород  |  |  |
| ГАП       | Парамонова |      |        |       |   |   |  |  |  |  |  |
| Нач. отд. | Шелест     |      |        |       |   |   |  |  |  |  |  |
| Проверил  | Кравченко  |      |        |       |   |   |  |  |  |  |  |
| Исполнил  | Лесык      |      |        |       |   |   |  |  |  |  |  |
| Н. контр. | Кравченко  |      |        |       | План благоустройства территории М 1:500 |   |  |  |  |  |  |

## Ведомость малых архитектурных форм (МАФ)

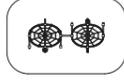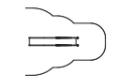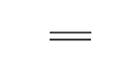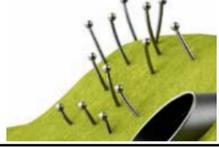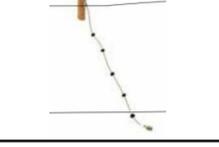
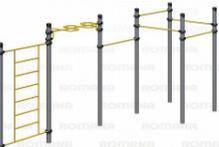
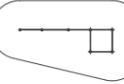
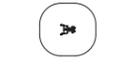
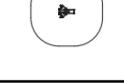
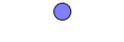
| Наименование, артикул   | Модель  | Усл. обозначение  | Кол-во |
|---|---|---|--------|
| ООО "Евро МАФ" ( <a href="http://euro-maf.com">http://euro-maf.com</a> )*         |   |   |        |
| Два шара с сетками цинк<br>Артикул: УК 7.605.11<br>цвет металла-<br>RAL 7024/7016 |    |    | 1      |
| Диорит* ( <a href="http://dio-rit.com">http://dio-rit.com</a> )                   |   |   |        |
| Горка на склон Артикул:<br>ИК 0317Н-17  |    |    | 1      |
| Поручни на склон<br>Артикул: ИО0910Т-6  |    |    | 1      |
| Зацепы<br>Артикул: ИО 0910Т-4   |    |    | 1      |
| Канат с зацепами<br>Артикул: ИО 0906Т-8   |   |    | 5      |
| Зацепы<br>Артикул: ИО 0910Т-5   |  |  | 10     |
| *Рекомендуемый изготовитель<br>Завод Спортивного Игрового Оборудования            |   |   |        |
| Спортивное оборудование<br>Артикул: 501.32.01                                     |  |  | 1      |
| Тренажер для спины наклонный<br>Артикул: 207.04.10                                |  |  | 1      |
| Тренажер "Брусья"<br>Артикул: 207.33.10   |  |  | 1      |
| Тренажер "Гребной"<br>Артикул: 207.51.10  |  |  | 1      |
| ООО "Мегаполис" <a href="http://sport-line.su">http://sport-line.su</a>           |   |   |        |
| Полусфера ЕПДМ<br>1000x1000 мм  |  |  | 3      |
| Полусфера ЕПДМ<br>1200x1200 мм  |  |  | 1      |
| Полусфера ЕПДМ<br>1500x1500 мм  |  |  | 2      |
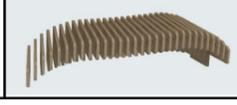
| Наименование, артикул  | Модель  | Усл. обозначение  | Кол-во |
|--|---|---|--------|
| Punto Group (ООО "Алюдеко-К") <a href="https://puntogroup.ru">https://puntogroup.ru</a> *                                    |   |   |        |
| Велопарковка Артикул:<br>OSC19520000<br>цвет металла-<br>RAL 7024/7016   |    |    | 13     |
| (ООО "Аданат Групп") <a href="https://adanatgroup.ru">https://adanatgroup.ru</a> *   |   |   |        |
| Урна «Город»<br>Артикул: 9004<br>или аналог<br>цвет металла -<br>RAL 7024/7016   |    |    | 8      |
| Индивидуальное изготовление  |   |   |        |
| Пергола<br>цвет металла -<br>RAL 7016<br>дерево- RAL 1015  |    |    | 1      |
| Скамья Тип 1<br>цвет<br>дерева-RAL 1015  |    |    | 3      |
| *Рекомендуемый изготовитель<br>ООО "Экофирма" <a href="http://ecofirm.ru">http://ecofirm.ru</a>                              |   |   |        |
| Евроконтейнер для мусора и ТБО металлический, 1.1м3 (с крышкой, на колесиках)<br>Артикул: МУС01 или аналог<br>цвет- RAL 7016 |   |    | 4      |
| Навес для площадки ТБО<br>цвет- RAL7016  |  |  | 1      |
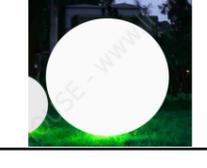
| Наименование, артикул   | Модель  | Усл. обозначение  | Кол-во |
|---|---|---|--------|
| ООО "Брайтелек" ( <a href="https://brightelec.ru">https://brightelec.ru</a> ) |   |   |        |
| Светильник ТСАНА (трехглавый)   |  |  | 30     |
| Алюминиевая круглоконическая анодированная опора, высота - 6 м, или аналог    |  |  | 10     |
| Светильник ТИЛТ Т4/ЗЕЛДА3 (двуглавый).  |  |  | 14     |
| Опора ОГК высота -12м, оцинкованная/ или аналог                               |  |  | 7      |
| Кронштейн SA-1-3  |  |  | 14     |
| «Натуральные концепции» ( <a href="https://n-con.ru">https://n-con.ru</a> )   |   |   |        |
| Уличный LED шар Moonlight 50 см 220V white                                    |  |  | 2      |
| Уличный шар-светильник Moonlight 80 см 220V White                             |  |  | 2      |

|           |         |      |       |            |      |  |                               |      |        |
|-----------|---------|------|-------|------------|------|--|-------------------------------|------|--------|
|           |         |      |       |            | 2021 | 861.20-10-ПЗУ2   |                               |      |        |
|           |         |      |       |            |      | Многоквартирный жилой дом поз. 10<br>в квартале 6, массива № 54, пос. Разумное,<br>Белгородского р-на, Белгородской обл. |                               |      |        |
| Изм.      | Кол.уч. | Лист | №Док. | Подп.      | Дата | Схема планировочной организации<br>земельного участка  | Стадия                        | Лист | Листов |
| ГАП       |         |      |       | Парамонова |      |  | II                            | 09   |        |
| Нач. отд. |         |      |       | Шелест     |      |  |                               |      |        |
| Проверил  |         |      |       | Кравченко  |      |  |                               |      |        |
| Исполнил  |         |      |       | Лесык      |      | Ведомость малых архитектурных форм<br>(МАФ)  |                               |      |        |
| Н. контр  |         |      |       | Кравченко  |      |  |                               |      |        |
|           |         |      |       |            |      |                                     | ООО "ПУ-ЖБК-1"<br>г. Белгород |      |        |

# Конструкции покрытий проездов, тротуаров и площадок

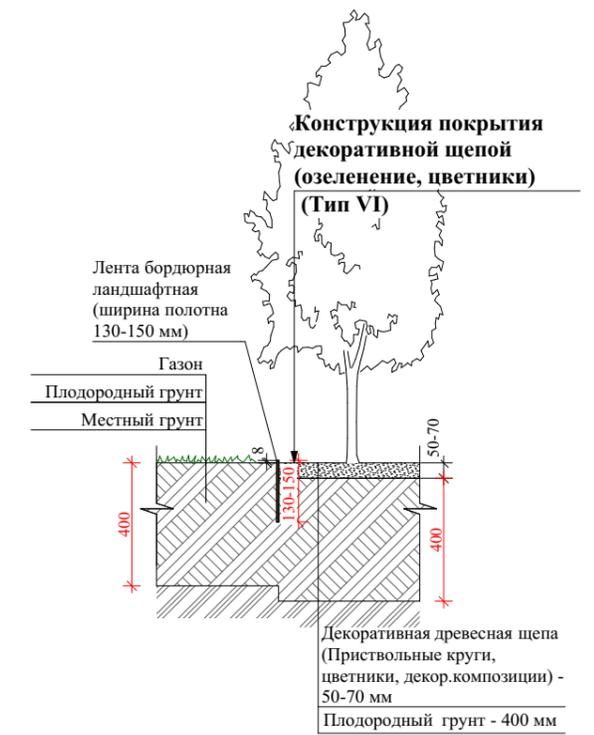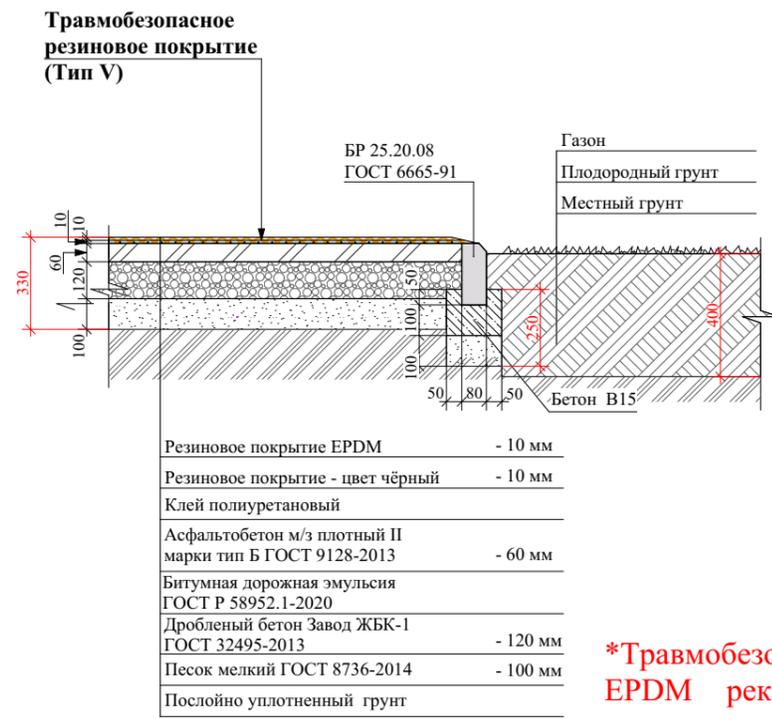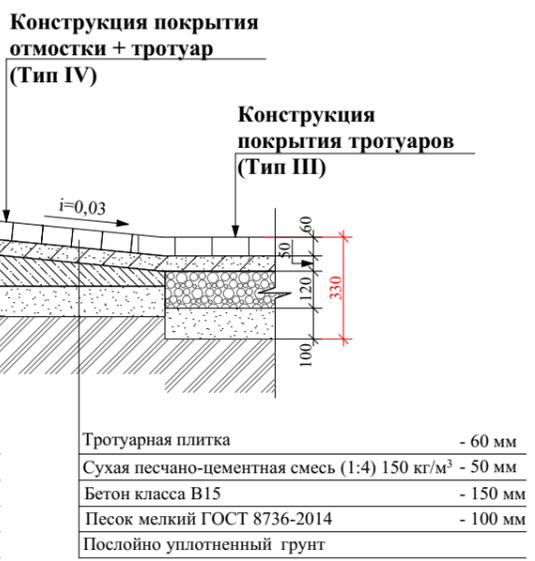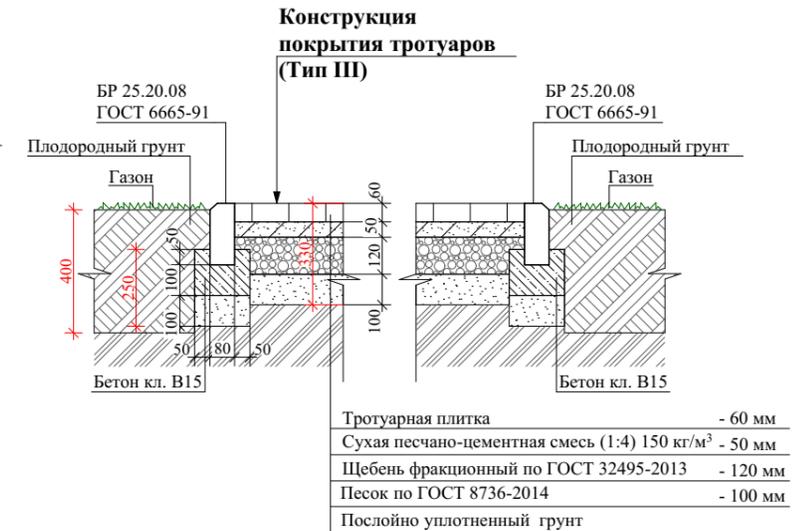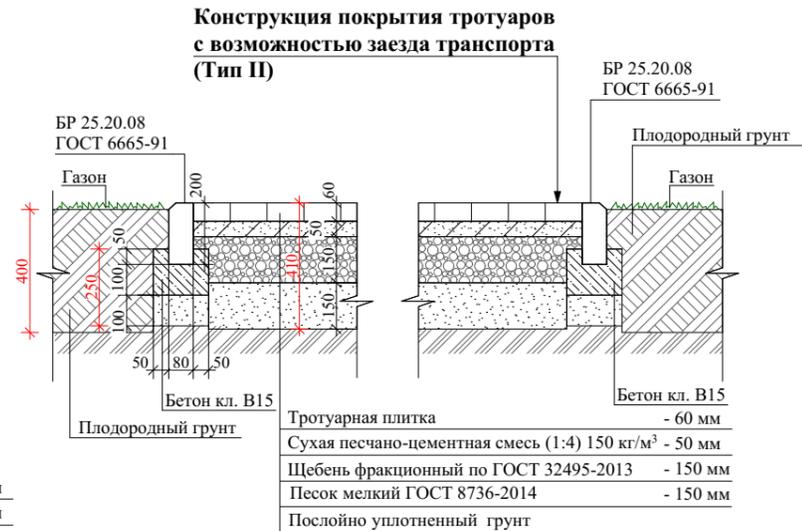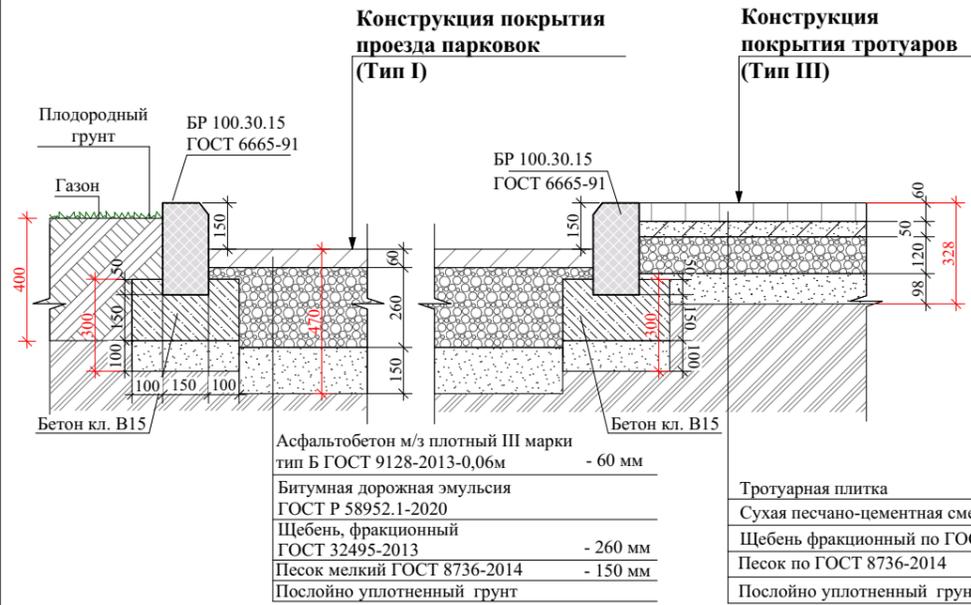

**\*Травмобезопасное бесшовное резиновое покрытие EPDM рекомендовано применять с алифатическим связующим для защиты цвета покрытия от УФ**

|           |         |            |       |       |      |  |                            |      |        |
|-----------|---------|------------|-------|-------|------|--|----------------------------|------|--------|
|           |         |            |       |       | 2021 | 861.20-10-ПЗУ2   |                            |      |        |
|           |         |            |       |       |      | Многоквартирный жилой дом поз. 10 в квартале 6, массива № 54, пос. Разумное, Белгородского р-на, Белгородской обл. |                            |      |        |
| Изм.      | Кол.уч. | Лист       | №Док. | Подп. | Дата | Схема планировочной организации земельного участка   | Стадия                     | Лист | Листов |
| ГАП       |         | Парамонова |       |       |      |  | II                         | 10   |        |
| Нач. отд. |         | Шелест     |       |       |      |  |                            |      |        |
| Проверил  |         | Кравченко  |       |       |      |  |                            |      |        |
| Исполнил  |         | Лесык      |       |       |      |  |                            |      |        |
| Н. контр  |         | Кравченко  |       |       |      | Конструкции покрытий проездов, тротуаров и площадок  | ООО "ПУ-ЖБК-1" г. Белгород |      |        |



Экспликация зданий, сооружений и площадок

| № п/п | Наименование                                  | Примечание    |
|-------|---|---------------|
| 2     | Жилой многоквартирный дом поз.9.2             | Проектируемая |
| 3     | Жилой многоквартирный дом поз.10              | Проектируемая |
| 4     | Трансформаторная подстанция                   | Существующий  |
| 5     | Детская площадка 3+                           | Проектируемые |
| 6     | Детская площадка 7+                           | Проектируемый |
| 7     | Места для размещения спортивного оборудования | Проектируемая |
| 8     | Зона отдыха взрослых                          | Проектируемый |
| 9     | Площадка для сушки белья                      | Проектируемое |
| 10    | Площадка для мусорных контейнеров (ПМ)        | Проектируемая |

Ведомость проектируемых насаждений

| № п/п | Условное обозначение | Наименование                           | Ед. изм. | Кол-во      | Примечание |
|-------|----------------------|--|----------|-------------|------------|
| 01    |                      | Берёза полезная "Doorenbos"            | шт.      | 22          | К4-3       |
| 02    |                      | Клен остролистный                      | шт.      | 6           | К2-Б       |
| 03    |                      | Клен остролистный "Deborah"            | шт.      | 26          | К2-Б       |
| 04    |                      | Липа "Palida"                          | шт.      | 6           | К2-Б       |
| 05    |                      | Ирга Ламарка                           | шт.      | 5           | К2-Б       |
| 06    |                      | Барбарис Тунберга "Green Carpet"       | шт.      | 92          | К4-В       |
| 07    |                      | Можжевельник казацкий "Blaue Donau"    | шт.      | 46          | К9-Б       |
| 08    |                      | Спирея беерозлистная /густоцветковая   | шт.      | 787         | К4-В       |
| 09    |                      | Вейник "Alavanche"                     | шт.      | 95          | К12-В      |
| 10    |                      | Волжанка кокорышелистная "Johannifest" | м²/шт.   | 3,54 / 43   | К12-В      |
| 11    |                      | Колосняк песчаный                      | м²/шт.   | 38,69 / 465 | К12-В      |
| 12    |                      | Перовския "Little Spire"               | м²/шт.   | 3,34 / 41   | К12-В      |
| 13    |                      | Шалфей дубравный*                      | м²/шт.   | 15,42 / 186 | К12-В      |

Условные обозначения

- Проектируемые жилые многоквартирные дома
- Проектируемое сооружение
- Проектируемая граница благоустройства жилого многоквартирного дома поз. 10
- Граница земельного участка жилого многоквартирного дома поз. 10
- Асфальтобетонное покрытие проезда
- Тротуарная плитка, Прямоугольник Б.1.П.8 (198x98x80), цвет - серый, производитель ЖБК-1
- Тротуарная плитка, Прямоугольник Б.1.П.8 (198x98x80), цвет - серый, производитель ЖБК-1 (парковка)
- Тротуарная плитка, Прямоугольник Б.1.П.6 (198x98x60), цвет - серый, производитель ЖБК-1
- Тротуарная плитка Прямоугольник Б.1.П.6 (197x97x60мм), серия "Color mix", производитель ЖБК-1
- Тротуарная плитка Квадрат Б.2.К.6 (97x97x60), цвет - коричневый, Производитель ЖБК-1
- Тротуарная плитка Резиденция Б.8.Фсм.6 (Плиточная система), (209x139x60; 139x139x60; 139x69x60мм), цвет-серый, Производитель ЖБК-1
- Тротуарная плитка Классико 6 Б.4.Фсм.6 (Плиточная система) (172x115x60; 115x115x60; 115x112/70x60; 86x110/53x60мм), цвет-бежевый, Производитель ЖБК-1
- Тротуарная плитка Терраса Б.6.Псм.6 (Плиточная система), (150x150x60; 225x150x60; 450x150x60), цвет - серый, Производитель ЖБК-1
- Травмобезопасное резиновое покрытие EPDM (асфальтобетонное основание), цвет - бежевый
- Травмобезопасное резиновое покрытие EPDM (асфальтобетонное основание), цвет - белый
- Травмобезопасное резиновое покрытие EPDM (асфальтобетонное основание), цвет - коричневый
- Травмобезопасное резиновое покрытие EPDM (асфальтобетонное основание), цвет - оранжевый
- Газон
- Отсыпка цветников и композиций (кора декоративная, фракция 1-3 см)
- Камень бетонный бортовой БР 25.20.8, цвет - коричневый, Производитель ЖБК-1
- Камень бетонный бортовой БР 100.30.15, цвет - серый, Производитель ЖБК-1
- Камень бетонный бортовой БР 100.30.15 (клонутый), цвет - серый, Производитель ЖБК-1
- Камень бетонный бортовой БР 100.30.15 (утопленный), цвет - серый, Производитель ЖБК-1
- Лента металлическая (бордюрная, ландшафтная)
- Существующий водопровод
- Существующая канализация
- Существующий газопровод
- Существующие линии связи
- Существующее электроснабжение 0,4кВ
- Проектируемый водопровод
- Проектируемый газопровод
- Опора наружного освещения h=12 м
- Опора наружного освещения h=6 м
- Экспликация

Примечание:  
 1) Рекомендуемые сорта шалфея дубравного: Caradonna, Amethyst, May Night;  
 2) Посадка шалфея дубравного, перовский "Little Spire", волжанки "Johannifest" и колосника песчаного производится с шагом = 30 см (12 шт./м²).

|           |        |      |       |       |      |  |                |        |      |        |  |
|-----------|--------|------|-------|-------|------|--|----------------|--------|------|--------|--|
|           |        |      |       |       |      | 2021   | 861.20-10-ПЗУ2 |        |      |        |  |
|           |        |      |       |       |      | Многоквартирный жилой дом поз. 10 в квартале 6, массива № 54, пос. Разумное, Белгородского р-на, Белгородской обл. |                |        |      |        |  |
| Изм.      | Колуч. | Лист | №Док. | Подп. | Дата | Схема планировочной организации земельного участка   |                | Студия | Лист | Листов |  |
| Нач. отд. |        |      |       |       |      |  |                | П      | 11   |        |  |
| Проверил  |        |      |       |       |      |  |                |        |      |        |  |
| Исполнил  |        |      |       |       |      |  |                |        |      |        |  |
| Н. контр. |        |      |       |       |      | План озеленения территории М 1:500   |                |        |      |        |  |



|                  |                |                   |              |              |             |  |   |             |               |
|------------------|----------------|-------------------|--------------|--------------|-------------|--|---|-------------|---------------|
|                  |                |                   |              |              | 2021        | 861.20-10-ПЗУ2   |   |             |               |
|                  |                |                   |              |              |             | Многоквартирный жилой дом поз. 10<br>в квартале 6, массива № 54, пос. Разумное,<br>Белгородского р-на, Белгородской обл. |   |             |               |
| <i>Изм.</i>      | <i>Кол.уч.</i> | <i>Лист</i>       | <i>№Док.</i> | <i>Подп.</i> | <i>Дата</i> | <i>Схема планировочной организации<br/>земельного участка</i>  | <i>Стадия</i>   | <i>Лист</i> | <i>Листов</i> |
| <i>ГАП</i>       |                | <i>Парамонова</i> |              |              |             |  | <i>П</i>  | <i>12</i>   |               |
| <i>Нач. отд.</i> |                | <i>Шелест</i>     |              |              |             |  |   |             |               |
| <i>Проверил</i>  |                | <i>Кравченко</i>  |              |              |             |  |   |             |               |
| <i>Исполнил</i>  |                | <i>Лесык</i>      |              |              |             |  |   |             |               |
| <i>Н. контр</i>  |                | <i>Кравченко</i>  |              |              |             | Визуализация. Вид 1  |  ООО "ПУ-ЖБК-1"<br>г. Белгород |             |               |



|                  |                |                   |              |              |             |  |   |             |               |
|------------------|----------------|-------------------|--------------|--------------|-------------|--|---|-------------|---------------|
|                  |                |                   |              |              | 2021        | 861.20-10-ПЗУ2   |   |             |               |
|                  |                |                   |              |              |             | Многоквартирный жилой дом поз. 10<br>в квартале 6, массива № 54, пос. Разумное,<br>Белгородского р-на, Белгородской обл. |   |             |               |
| <i>Изм.</i>      | <i>Кол.уч.</i> | <i>Лист</i>       | <i>№Док.</i> | <i>Подп.</i> | <i>Дата</i> | <i>Схема планировочной организации<br/>земельного участка</i>  | <i>Стадия</i>   | <i>Лист</i> | <i>Листов</i> |
| <i>ГАП</i>       |                | <i>Парамонова</i> |              |              |             |  | <i>П</i>  | <i>13</i>   |               |
| <i>Нач. отд.</i> |                | <i>Шелест</i>     |              |              |             |  |   |             |               |
| <i>Проверил</i>  |                | <i>Кравченко</i>  |              |              |             |  |   |             |               |
| <i>Исполнил</i>  |                | <i>Лесык</i>      |              |              |             |  |   |             |               |
| <i>Н. контр</i>  |                | <i>Кравченко</i>  |              |              |             | Визуализация. Вид 2  |  ООО "ПУ-ЖБК-1"<br>г. Белгород |             |               |



|                  |                |                   |              |              |             |  |   |             |               |
|------------------|----------------|-------------------|--------------|--------------|-------------|--|---|-------------|---------------|
|                  |                |                   |              |              | 2021        | 861.20-10-ПЗУ2   |   |             |               |
|                  |                |                   |              |              |             | Многоквартирный жилой дом поз. 10<br>в квартале 6, массива № 54, пос. Разумное,<br>Белгородского р-на, Белгородской обл. |   |             |               |
| <i>Изм.</i>      | <i>Кол.уч.</i> | <i>Лист</i>       | <i>№Док.</i> | <i>Подп.</i> | <i>Дата</i> | <i>Схема планировочной организации<br/>земельного участка</i>  | <i>Стадия</i>   | <i>Лист</i> | <i>Листов</i> |
| <i>ГАП</i>       |                | <i>Парамонова</i> |              |              |             |  | <i>П</i>  | <i>14</i>   |               |
| <i>Нач. отд.</i> |                | <i>Шелест</i>     |              |              |             |  |   |             |               |
| <i>Проверил</i>  |                | <i>Кравченко</i>  |              |              |             |  |   |             |               |
| <i>Исполнил</i>  |                | <i>Лесык</i>      |              |              |             |  |   |             |               |
| <i>Н. контр</i>  |                | <i>Кравченко</i>  |              |              |             | Визуализация. Вид 3  |  ООО "ПУ-ЖБК-1"<br>г. Белгород |             |               |