




Автостоянка на 160 мест  
Земельный участок  
Кадастровый № 66:35:0105011:36

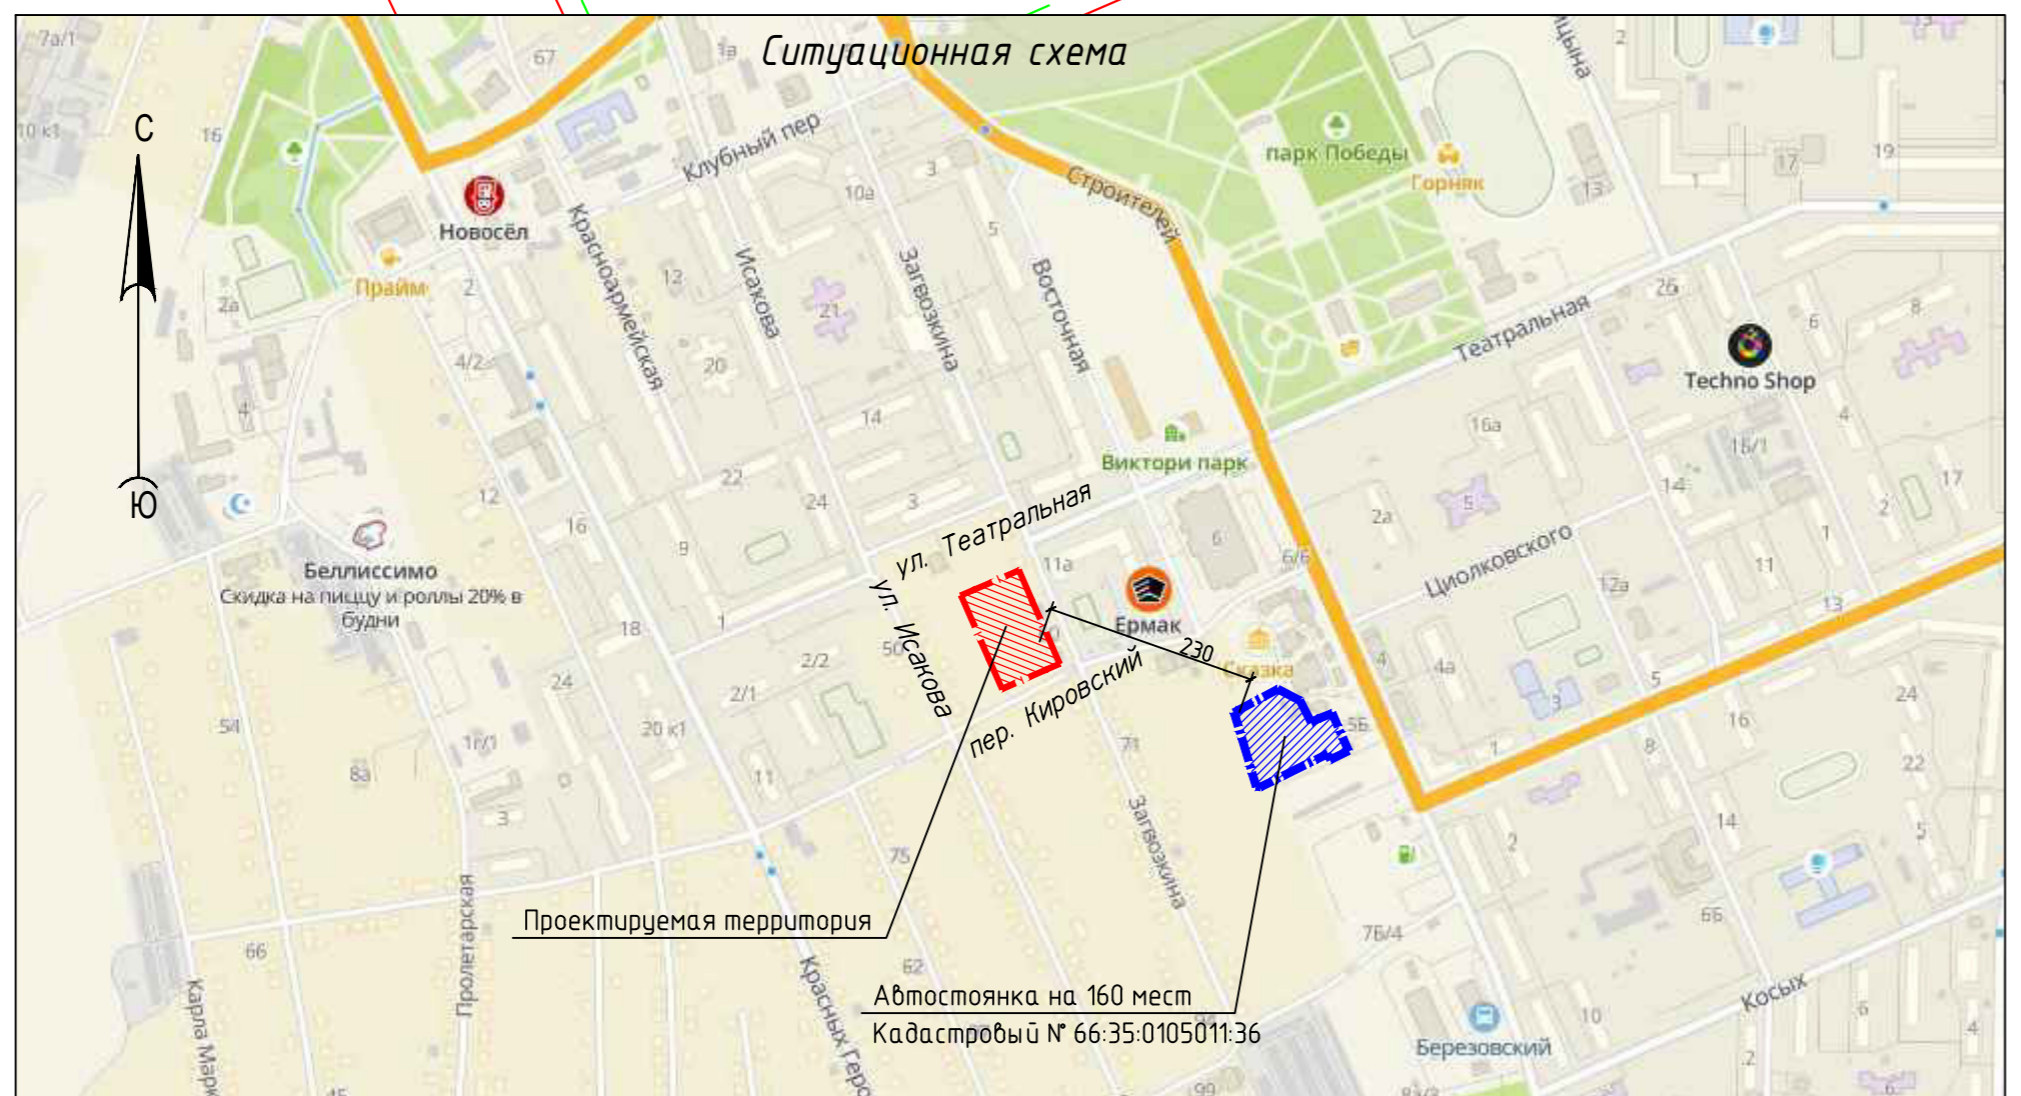

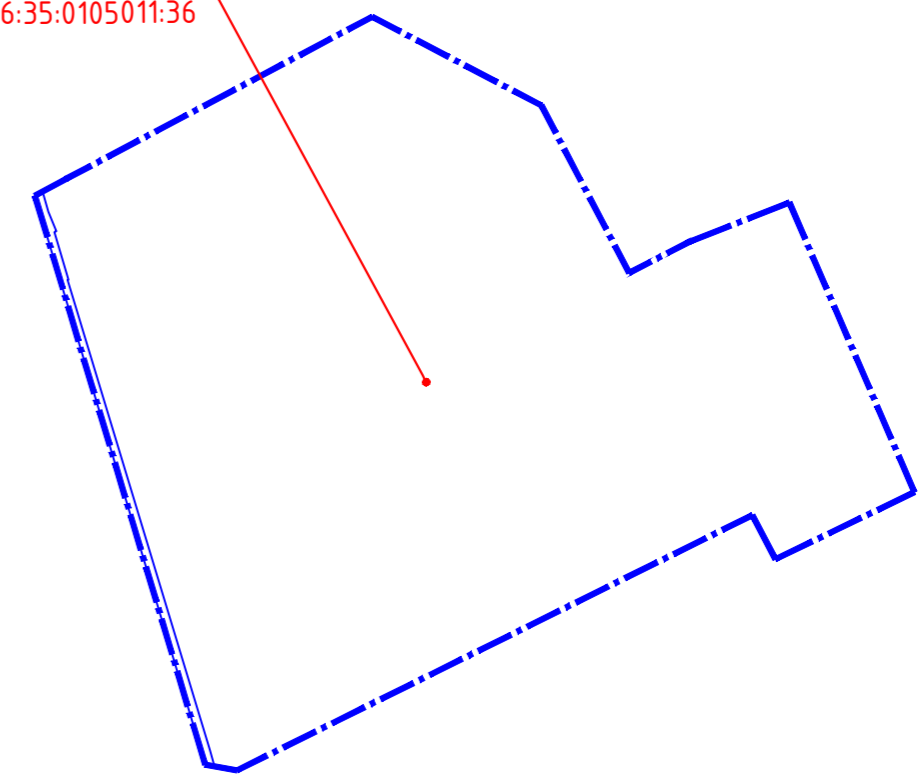









						02/01/П/2022-ПЗУ		
1	-	Зам.	25-23	<i>Солдаткина</i>	08.23	Жилая застройка в квартале ул. Исакова - Загвозкина - Театральная - Кировский в г. Березовском Свердловской области. Жилой дом № 1		
Изм.	№	Лист	№ док	Подпись	Дата	Схема планировочной организации земельного участка		
Проверил		Медведева		<i>Солдаткина</i>	08.23	Стадия	Лист	Листов
						П	1	7
Проверил		Москалев		<i>Мо</i>	08.23	Ситуационный план с указанием зон с особыми условиями использования (1:1000)		
ГИП		Получина		<i>Получина</i>	08.23			


Согласовано:	
Инв.№ подл.	Взам.инв. №
Подпись и дата	

ВЕДОМОСТЬ ЖИЛЫХ И ОБЩЕСТВЕННЫХ ЗДАНИЙ И СООРУЖЕНИЙ

Номер на плане	Наименование и обозначение	Этаж-ность	Количество		Площадь, м2				Строительный объем, м3	
			зданий	квартир	застройки	общая нормируемая	здания	здания	здания	всего
1	Жилой дом № 1	17	1	111	610,6	610,6	4930,9	4930,9	28428,8	28428,8
2	Жилой дом № 2	17	1							
3	ТП	1	1							

УСЛОВНЫЕ ОБОЗНАЧЕНИЯ

-  Граница земельного отвода
-  Зона допустимого размещения многоэтажной жилой застройки в соответствии с градостроительным регламентом территориальной зоны Ж-4
-  Земельный участок, кадастровый № 66:35:0105004:21
-  Жилой дом № 1 проектируемый (1 этап)
-  Жилой дом № 2 перспективного проектирования (2 этап)
-  Граница благоустройства территории жилого дома № 1 (1 этап)
-  Граница благоустройства территории жилого дома № 2 (2 этап)
-  Граница территории включенная в расчетную площадь детской площадки
-  Граница территории включенная в расчетную площадь спортивной площадки
-  Граница территории включенная в расчетную площадь площадки отдыха взрослого населения

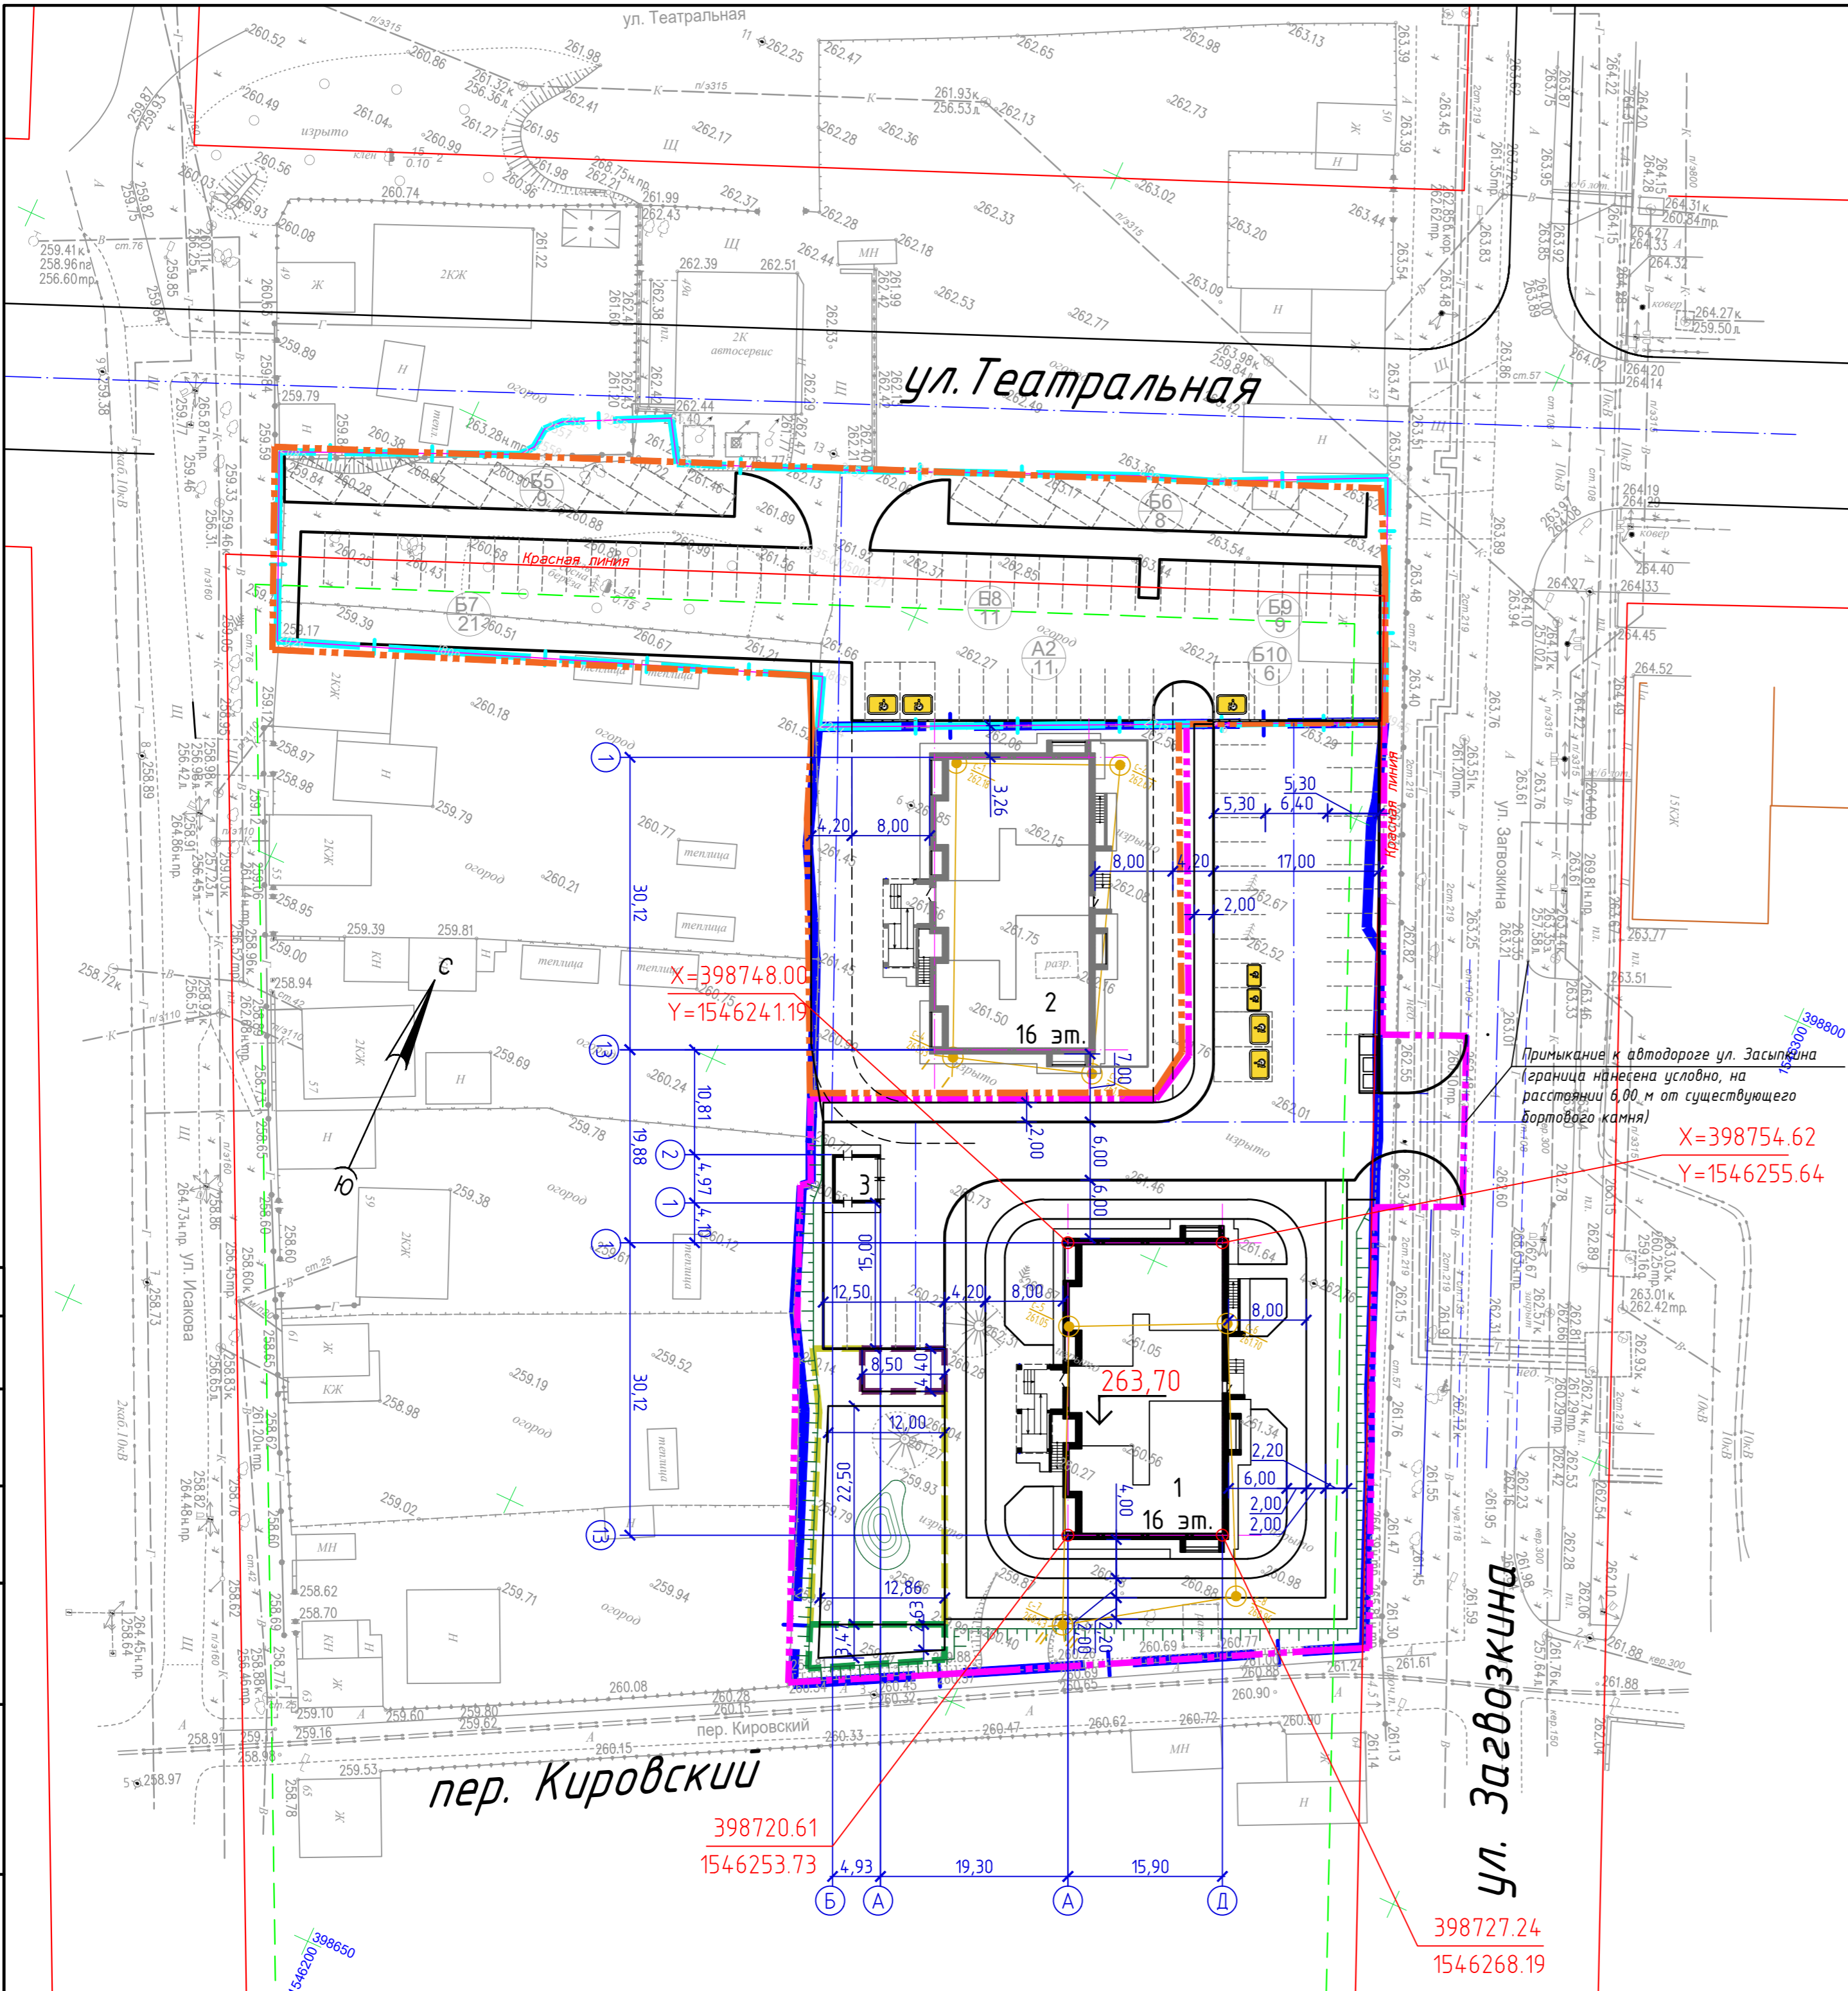

						02/01/П/2022-ПЗУ				
1 - Зам. 25-23						Жилая застройка в квартале ул. Исакова - Загвозкина - Театральная - Кировский в г. Березовском Свердловской области. Жилой дом № 1				
Изм.	Изд.	Лист	Инд.	Подпись	Дата	Разраб. Солдаткина				
Проверил	Медведева		08.23		Проверил Москалев			Стадия	Лист	Листов
Проверил Москалев						08.23				
Инд.Н. подл.						Разбивочный план (1:500)				
Информ. табл.						УралСтройПроект				