


ЭКСПЛИКАЦИЯ ЗДАНИЙ И СООРУЖЕНИЙ

Поз. на плане	Наименование	Примечание
1	Многоквартирный жилой дом	Проектируемый
2	Канализационная насосная станция (КНС)	Проектируемая

УСЛОВНЫЕ ОБОЗНАЧЕНИЯ

- Красные линии действующие
- Границы участка проектирования
- Границы работ по благоустройству
- Проезд с покрытием из асфальтобетона
- Тротуары с покрытием из плитки
- Озеленение (газон)
- P
5 Стоянки для временного хранения легковых автомобилей (гостевые)
- ПД Площадка детская (44,28 м²)
- ПО Площадка для отдыха (8,52 м²)
- ПФ Площадка физкультурная (107,66 м²)
- ПХ Площадка хозяйственная (16,55 м²)
- ПМ Площадка мусорная (8,24 м²)
- Сносимые существующие постройки
- Пандус для МГН

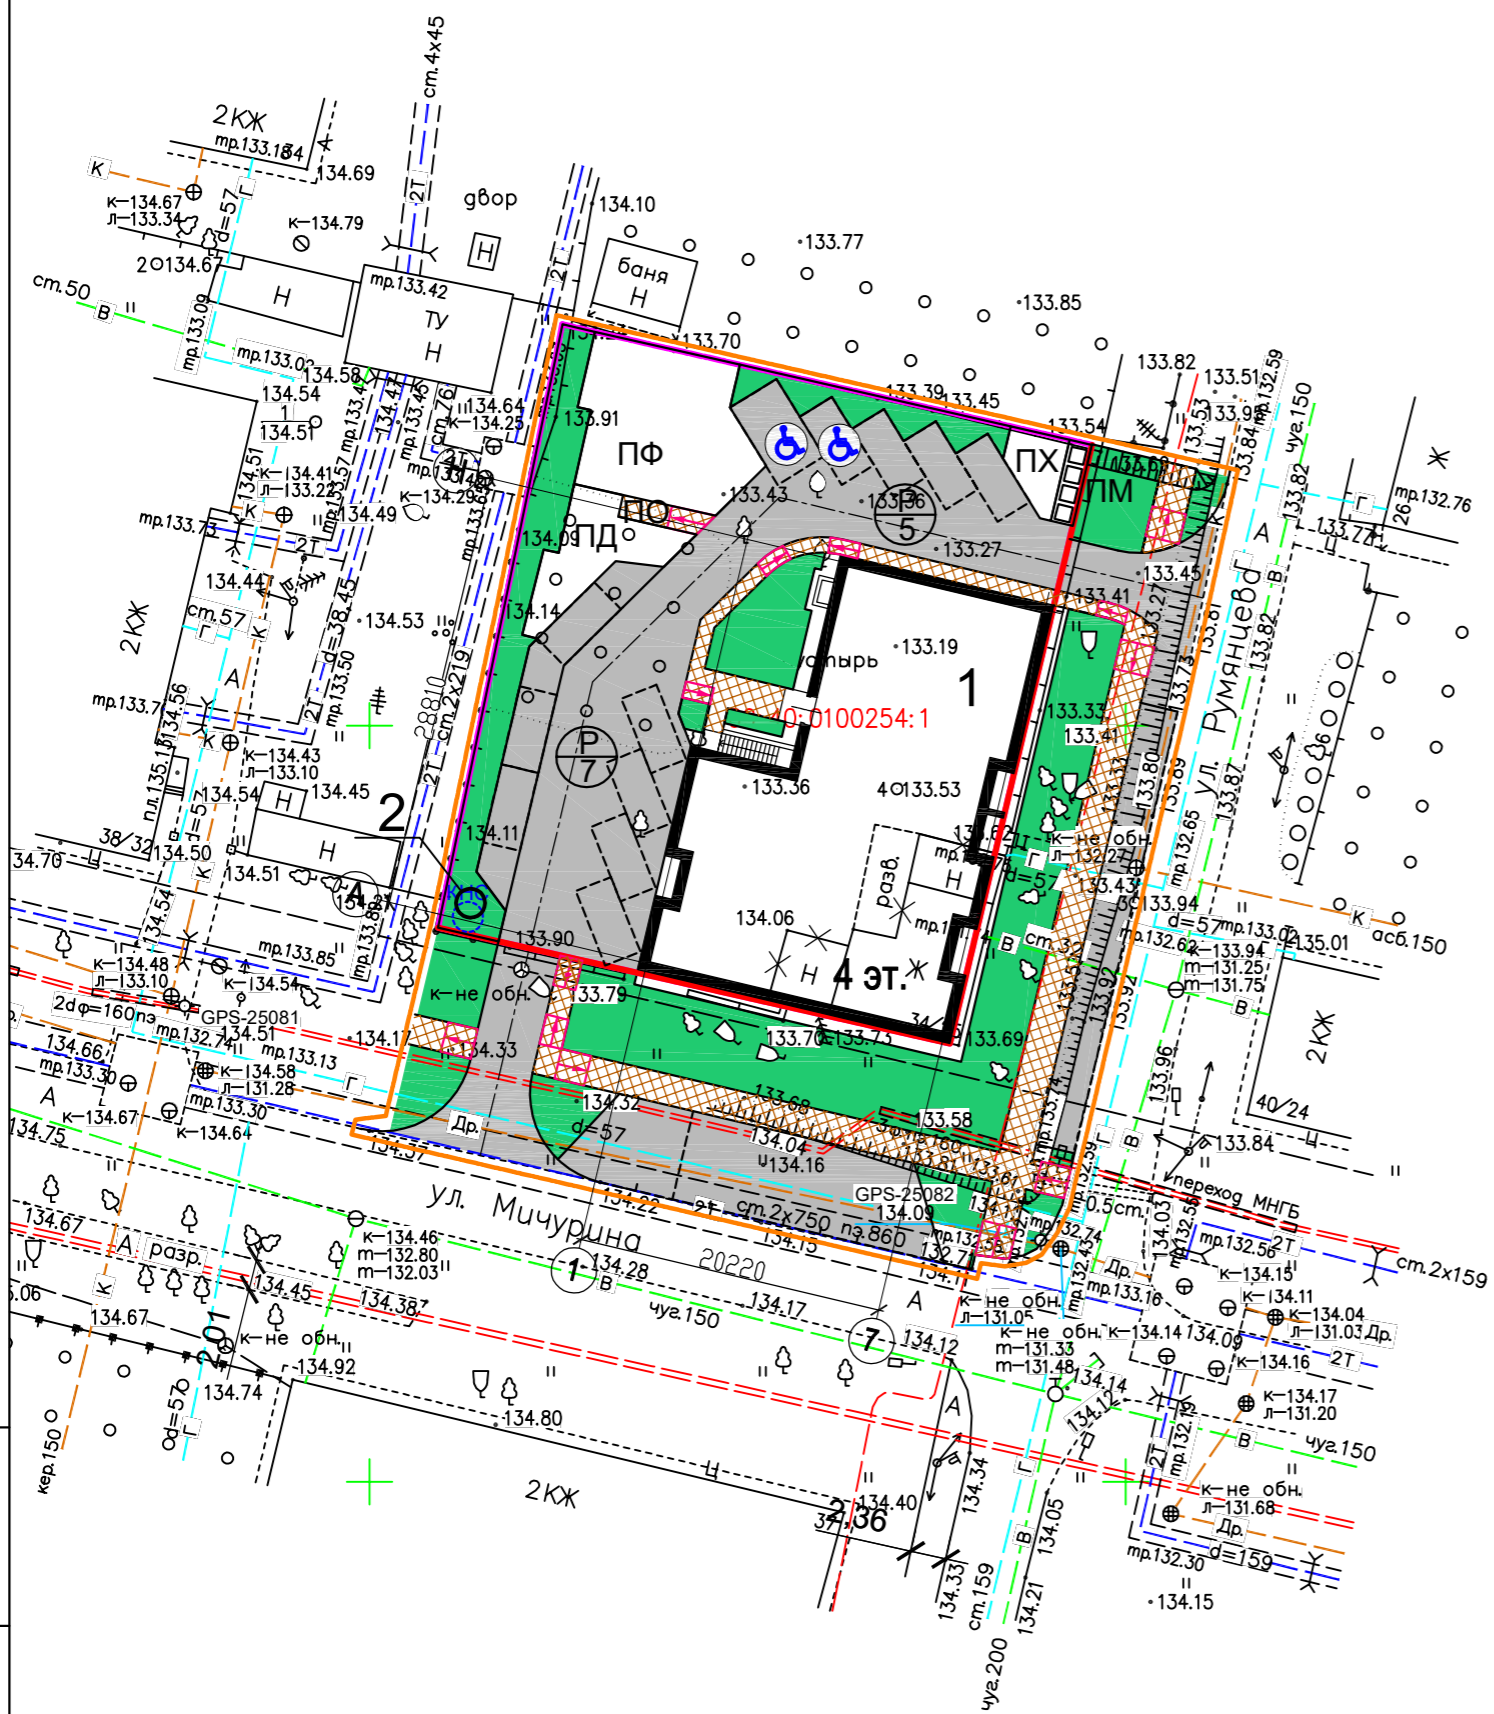

Инв. № подл. 2160
 Подпись и дата 02.2023г.
 Взам. инв. №

1. Схема планировочной организации земельного участка выполнена с учетом существующей застройки и в соответствии с ГПЗУ.
2. Показатели по участку проектирования:
 - площадь участка проектирования - 1437 м²;
 - площадь застройки - 536 м²;
 - площадь твердых покрытий - 729,11 м²;
 - площадь озеленения (газон) - 171,89 м²;
 - площадь озеленения (включая детскую и физкультурную площадки) - 323,83 м².

2160-22-ПЗУ					
Многоквартирный жилой дом по адресу: г. Тверь, ул. Мичурина, д. 34/25.					
Изм.	Кол.уч	Лист	№ док.	Подп.	Дата
Разраб.	Осокина			<i>Осокина</i>	02.23.
Проверил	Щербакова			<i>Щербакова</i>	02.23.
Н.контр.	Иванов			<i>Иванов</i>	02.23.
ГАП	Булатова			<i>Булатова</i>	02.23.
Схема планировочной организации земельного участка М1:500					Стадия
					Лист
					Листов
					П
					2
					ООО "Архитектурная студия "Стиль"