
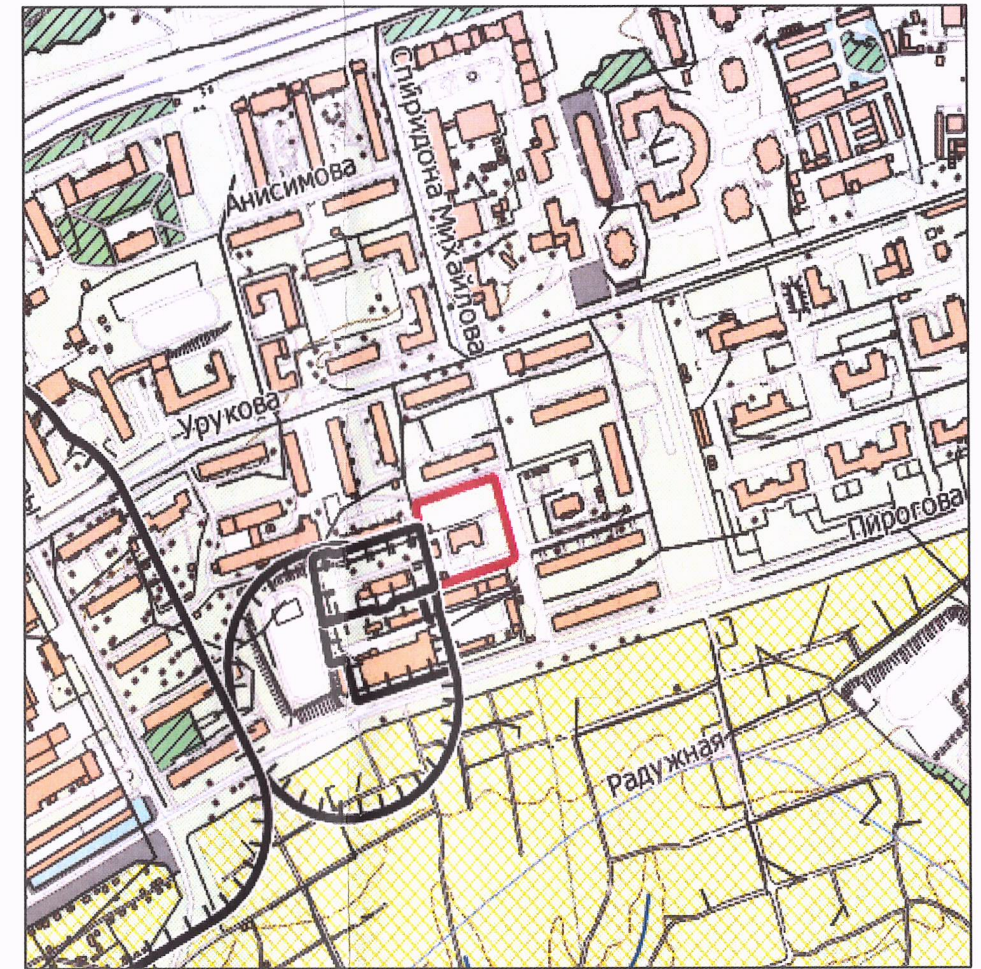


# 1. Чертеж градостроительного плана земельного участка

# Ситуационный план М 1:10000

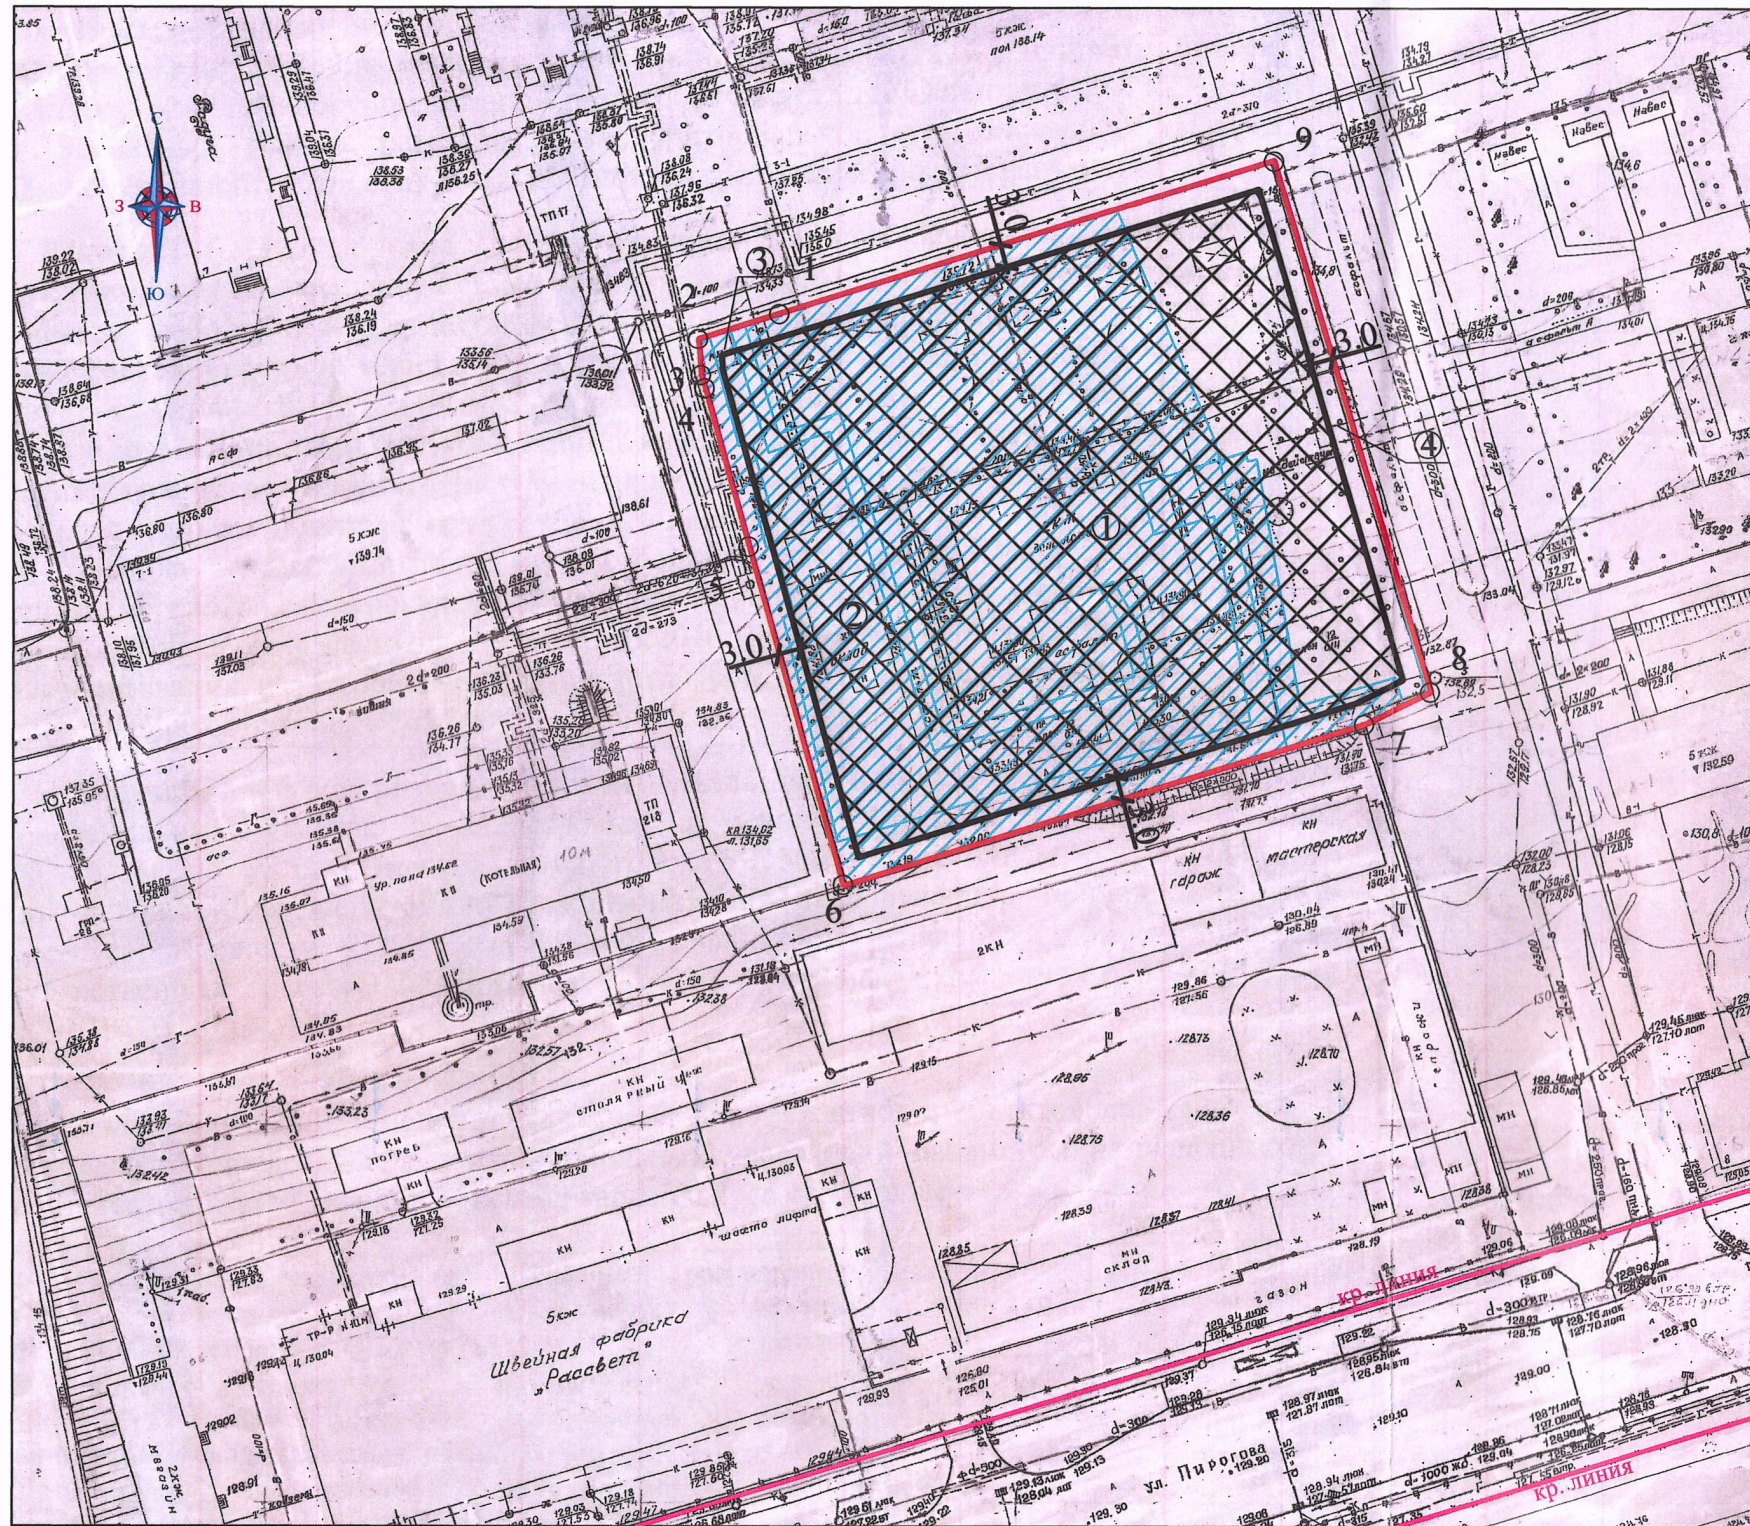

### Условные обозначения

- Граница земельного участка
- Номера характерных точек границ земельного участка с координатами
- Красные линии
- Минимальный отступ от красных линий улицы и от границ земельного участка, в пределах которых разрешается строительство объектов капитального строительства (м) для вида разрешенного использования в соответствии с таблицей 2
- Границы, в пределах которых разрешается строительство объектов капитального строительства
- Номера объектов капитального строительства
- Иные ограничения (обременения) прав
- Санитарно-защитная зона

Площадь земельного участка 6120 кв. м.

Чертеж градостроительного плана земельного участка разработан на топографической основе в масштабе М 1:1000, выполненной в марте 1963 г. Чувашским отделением "ГОРЬКОВТИСИЗ" Волго-Вятского СНХ (с изменениями, выполненными МБУ "Управление территориального планирования" г. Чебоксары в 2018 г.)

Чертеж градостроительного плана земельного участка разработан " 01 " февраля 2023 г.

					Заказчик: ООО "СЗ "Отделфинстрой"			
					Адрес: Чувашская Республика - Чувашия, г. Чебоксары, улица Пирогова, 10а			
Изм.	Кол.уч	Лист	№ док	Подпись	Дата	Градостроительный план земельного участка	Стадия	Лист
Начальник	Лукин С.В.					Чертеж градостроительного плана земельного участка М 1:1000	МБУ "Управление территориального планирования" города Чебоксары	
Зам. начальника	Тимофеева Н.Г.							
Нач. отдела	Степкова В.А.							
Исполнитель	Алексеева И.Н.							