



Схема планировочной организации земельного участка

М 1:500

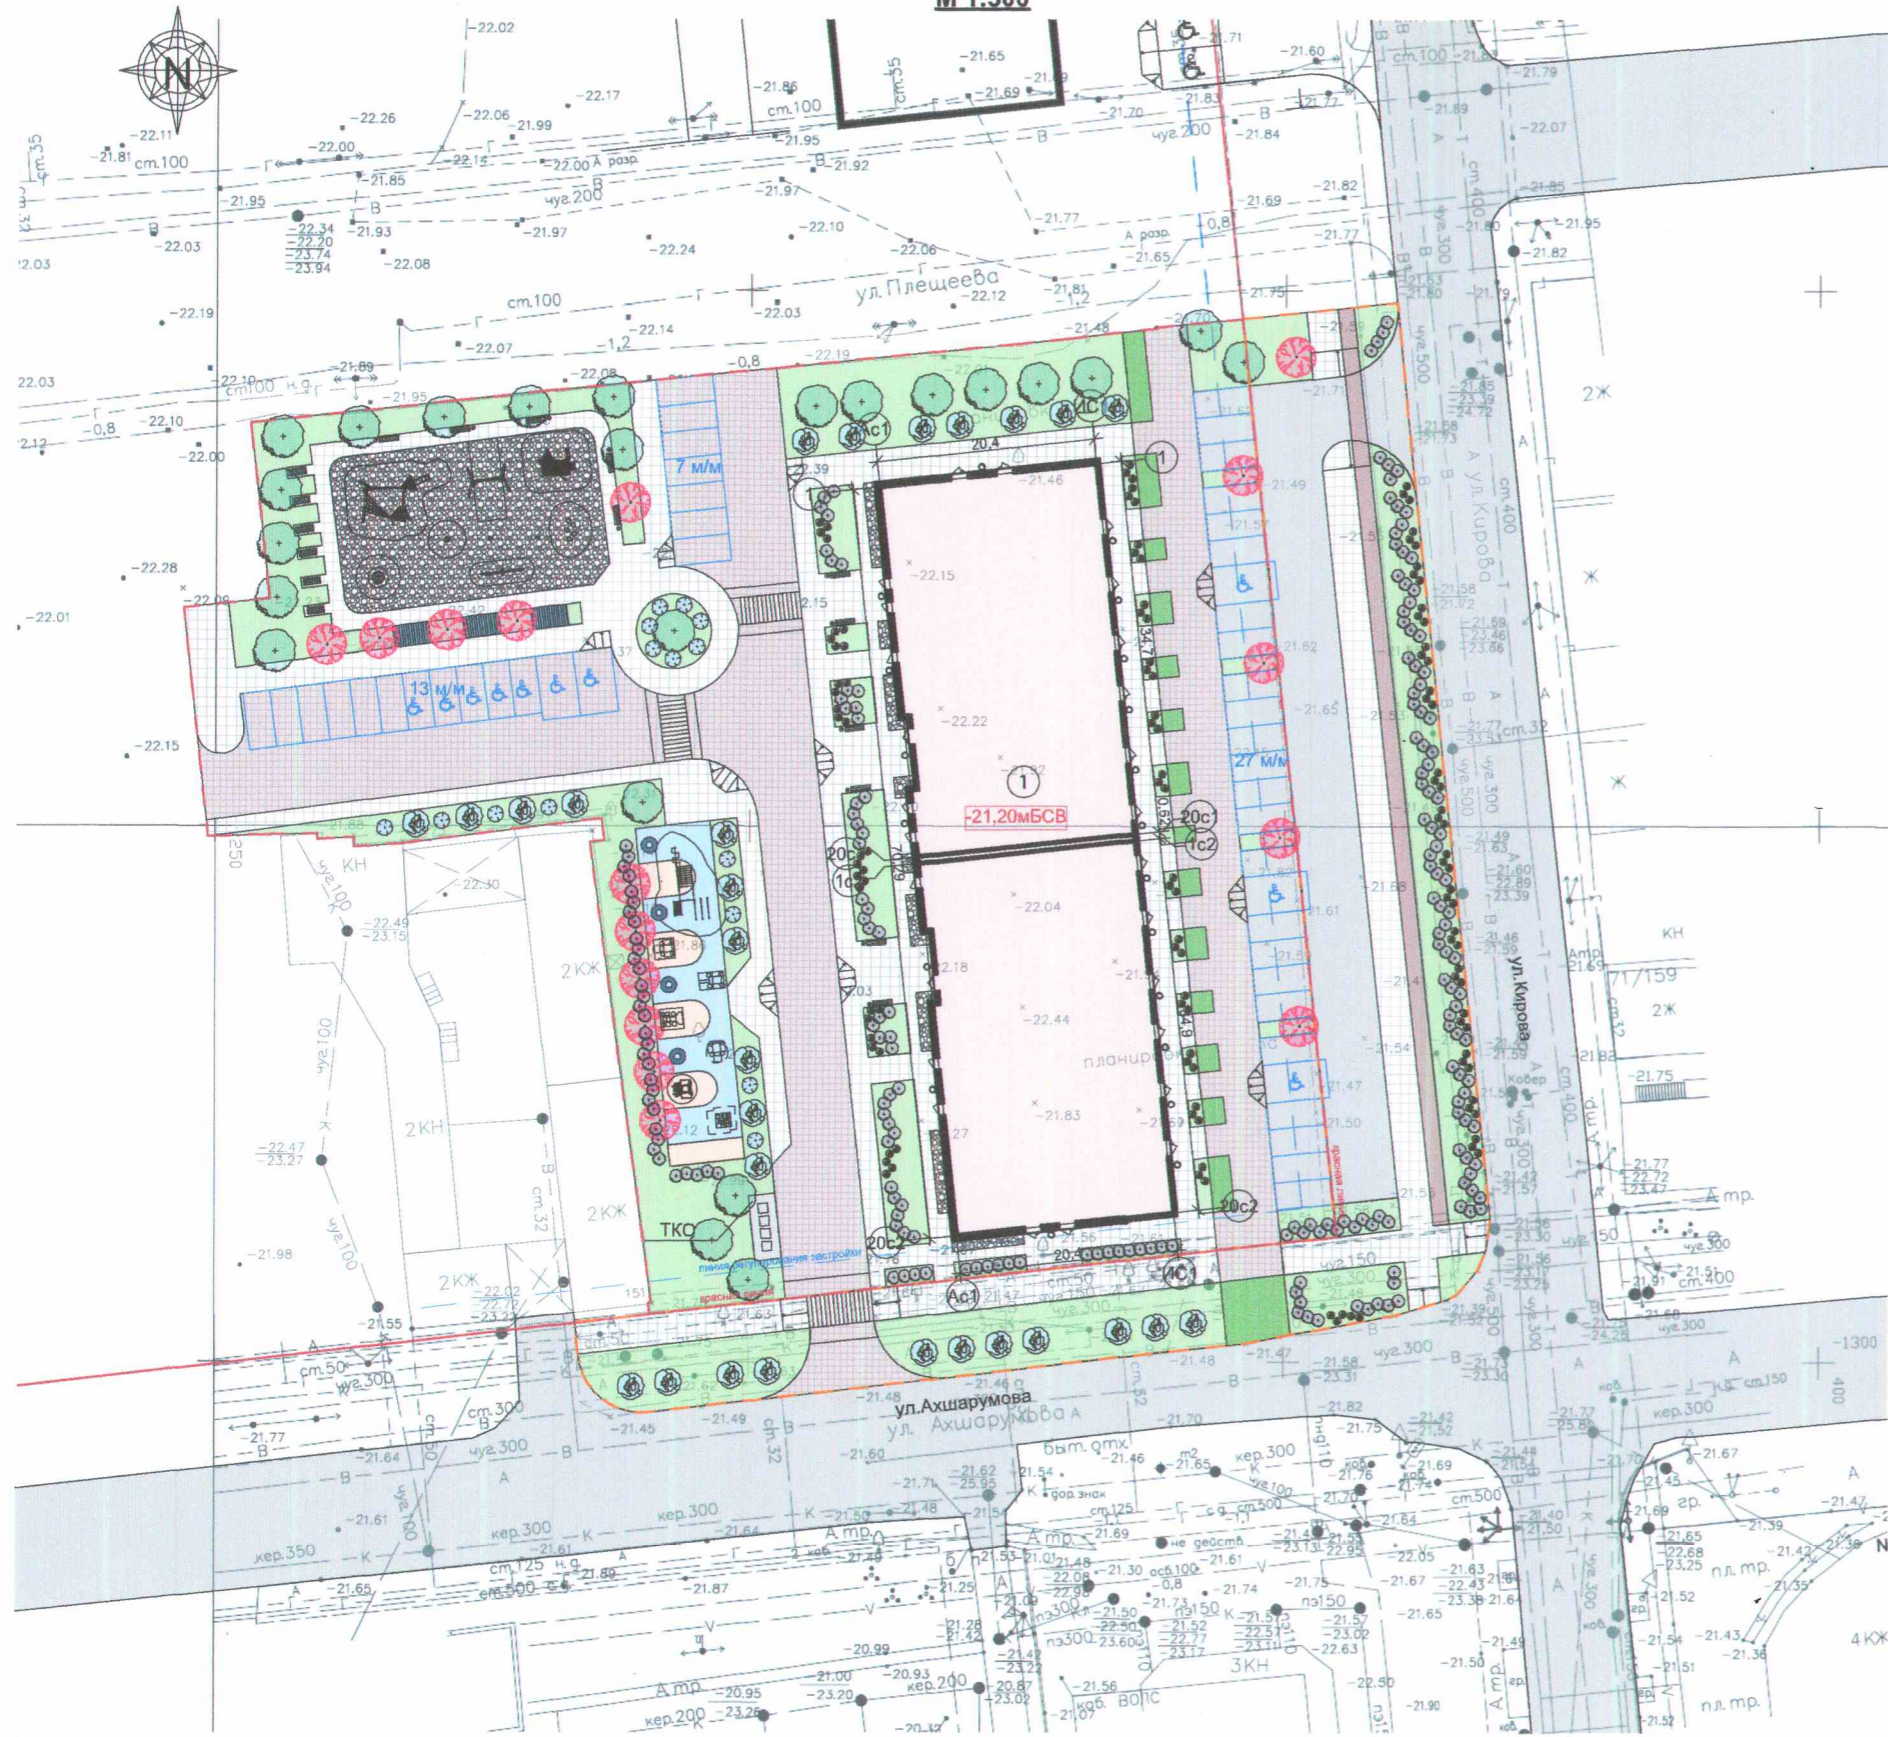

Ситуационная схема

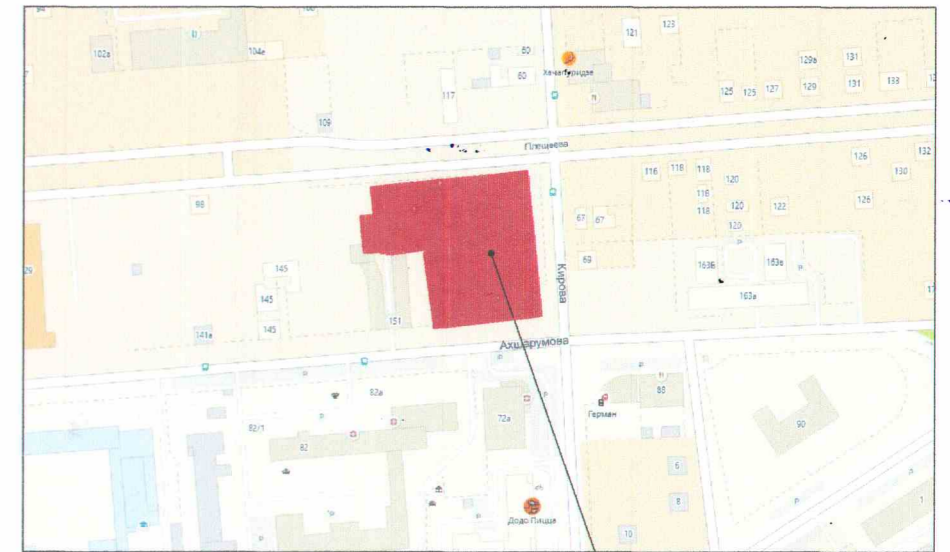

Расположение земельного участка

Технико-экономические показатели

№	Наименование	Количество, м²			
		по проекту ЗУ1	%	Вн. благ-ва	Примечание
1	Площадь участка	6 920,0	100,0	644,0	-
2	Площадь застройки	1 495,0	21,6	-	-
3	Площадь покрытий	4 006,7	57,9	1 224,7	-
	в т.ч. - асфальтобетонное покрытие	371,1	-	523,0	-
	- тротуары (плиточное покрытие)	1 341,1	-	476,4	-
	- резиновое покрытие велодорожки	-	-	120,0	-
	- плиточное покрытие на усиленном основании	1 593,4	-	87,7	-
	- прорезиненное покрытие	225,0	-	-	-
	- бетонное покрытие	15,3	-	-	-
	- галечное покрытие	416,2	-	-	-
	- плиточного покрытия в экопокрытии	44,6	-	17,6	-
4	Площадь озеленения	1 418,3	20,5	754,3	-
	в т.ч. - основного озеленения	1 373,7	-	736,7	-
	- озеленения в экопокрытии	44,6	-	17,6	-
5	Площадь благоустройства	5 425,0	78,4	644,0	-

Ведомость жилых и общественных зданий и сооружений

Номер на плане	Наименование и обозначение	Этажность	Количество		Площадь, м²				Строительный объем, м³		
			зданий	квартир	застройки		общая нормируемая		зданий	всего	
					здания	всего	квартир	здания			
1	Многоквартирный жилой дом	20	1	252	252	1 495,0	1 495,0	13 503,2	21 375,0	74 248,0	74 248,0

06.07.2023 N 30-04-01-226  
 АДМИНИСТРАЦИЯ ГОРОДА АСТРАХАНЬ  
 УПРАВЛЕНИЕ ПО СТРОИТЕЛЬСТВУ,  
 АРХИТЕКТУРЕ И ГРАДОСТРОИТЕЛЬСТВУ  
**РАССМОТРЕНО**  
**ПОЛОЖИТЕЛЬНО**  
 [Подпись]

Условные обозначения

- [Red dashed line] Границы проектируемого земельного участка
- [Green dashed line] Границы внешнего благоустройства
- [Pink dashed line] Проектируемое здание
- [Blue hatched] Тротуарное покрытие и отмостка
- [Grey hatched] Асфальтобетонное покрытие
- [Green hatched] Озеленение
- [Red hatched] Тротуарное покрытие на усиленном основании
- [Green hatched] Экопокрытие на усиленном основании
- [Blue hatched] Бетонное покрытие
- [Black hatched] Галечное покрытие
- [White hatched] Прорезиненное покрытие спортивной площадки
- [Red hatched] Резиновое покрытие велодорожки
- [Blue hatched] Пандус для групп МГН

Изм.	Кол.	Лист	№ док	Подпись	Дата	Многоквартирный жилой дом, Литер 2.6 в границах улиц Мусы Джалиля, Трофимбаба, Кирова, Ахшарумова в Советском районе г.Астрахани	Стадия	Лист	Листов
					05.23				
					05.23				
					05.23				
Схема планировочной организации земельного участка						ИП Дудина Ю.В.			