


Номер на плане	Наименование и обозначение	Этажность	Количество		Площадь м²				Строительный объем м³		
			зданий	квартир	застройки		общая нормируемая		здания	всего	
					здания	всего	квартир	всего			
1	Многоквартирный жилой дом	14	1	78	78	372,29	372,29	3312,99	4567,50	21255,39	21255,39

Ведомость тротуаров, дорожек и площадок

Поз.	Наименование	Тип	Площадь покрытия, м²	Примечание
A/1	Гостевая парковка на 5 м/м, включая 3 м/м для МГН и парковка постоянного хранения автомобилей на 6 м/м	3	142,61	
A/2	Гостевая парковка на 10 м/м	3	132,50	
A/3	Гостевая парковка на 4 м/м	3	63,00	
A/4	Гостевая парковка на 1 м/м, включая 1 м/м для МГН	3	21,60	
A/5	Гостевая парковка на 5 м/м, включая 1 м/м для МГН	3	74,60	
Д	Площадка для игр детей дошкольного и младшего школьного возраста (игровая площадка), для отдыха взрослого населения и занятий физкультурой из резиновой крошки	4	157,28	
М	Площадка для контейнеров ТБО	1	2,25	
	Проезд из брусчатки	1	806,95	
	Проезд из брусчатки (за границами участка)	1	57,55	
	Тротуар из брусчатки с возможностью проезда пожарной машины)	2	170,61	
	Тротуар из брусчатки (существующий)		6,76	

Схема планировочной организации земельного участка М 1:500

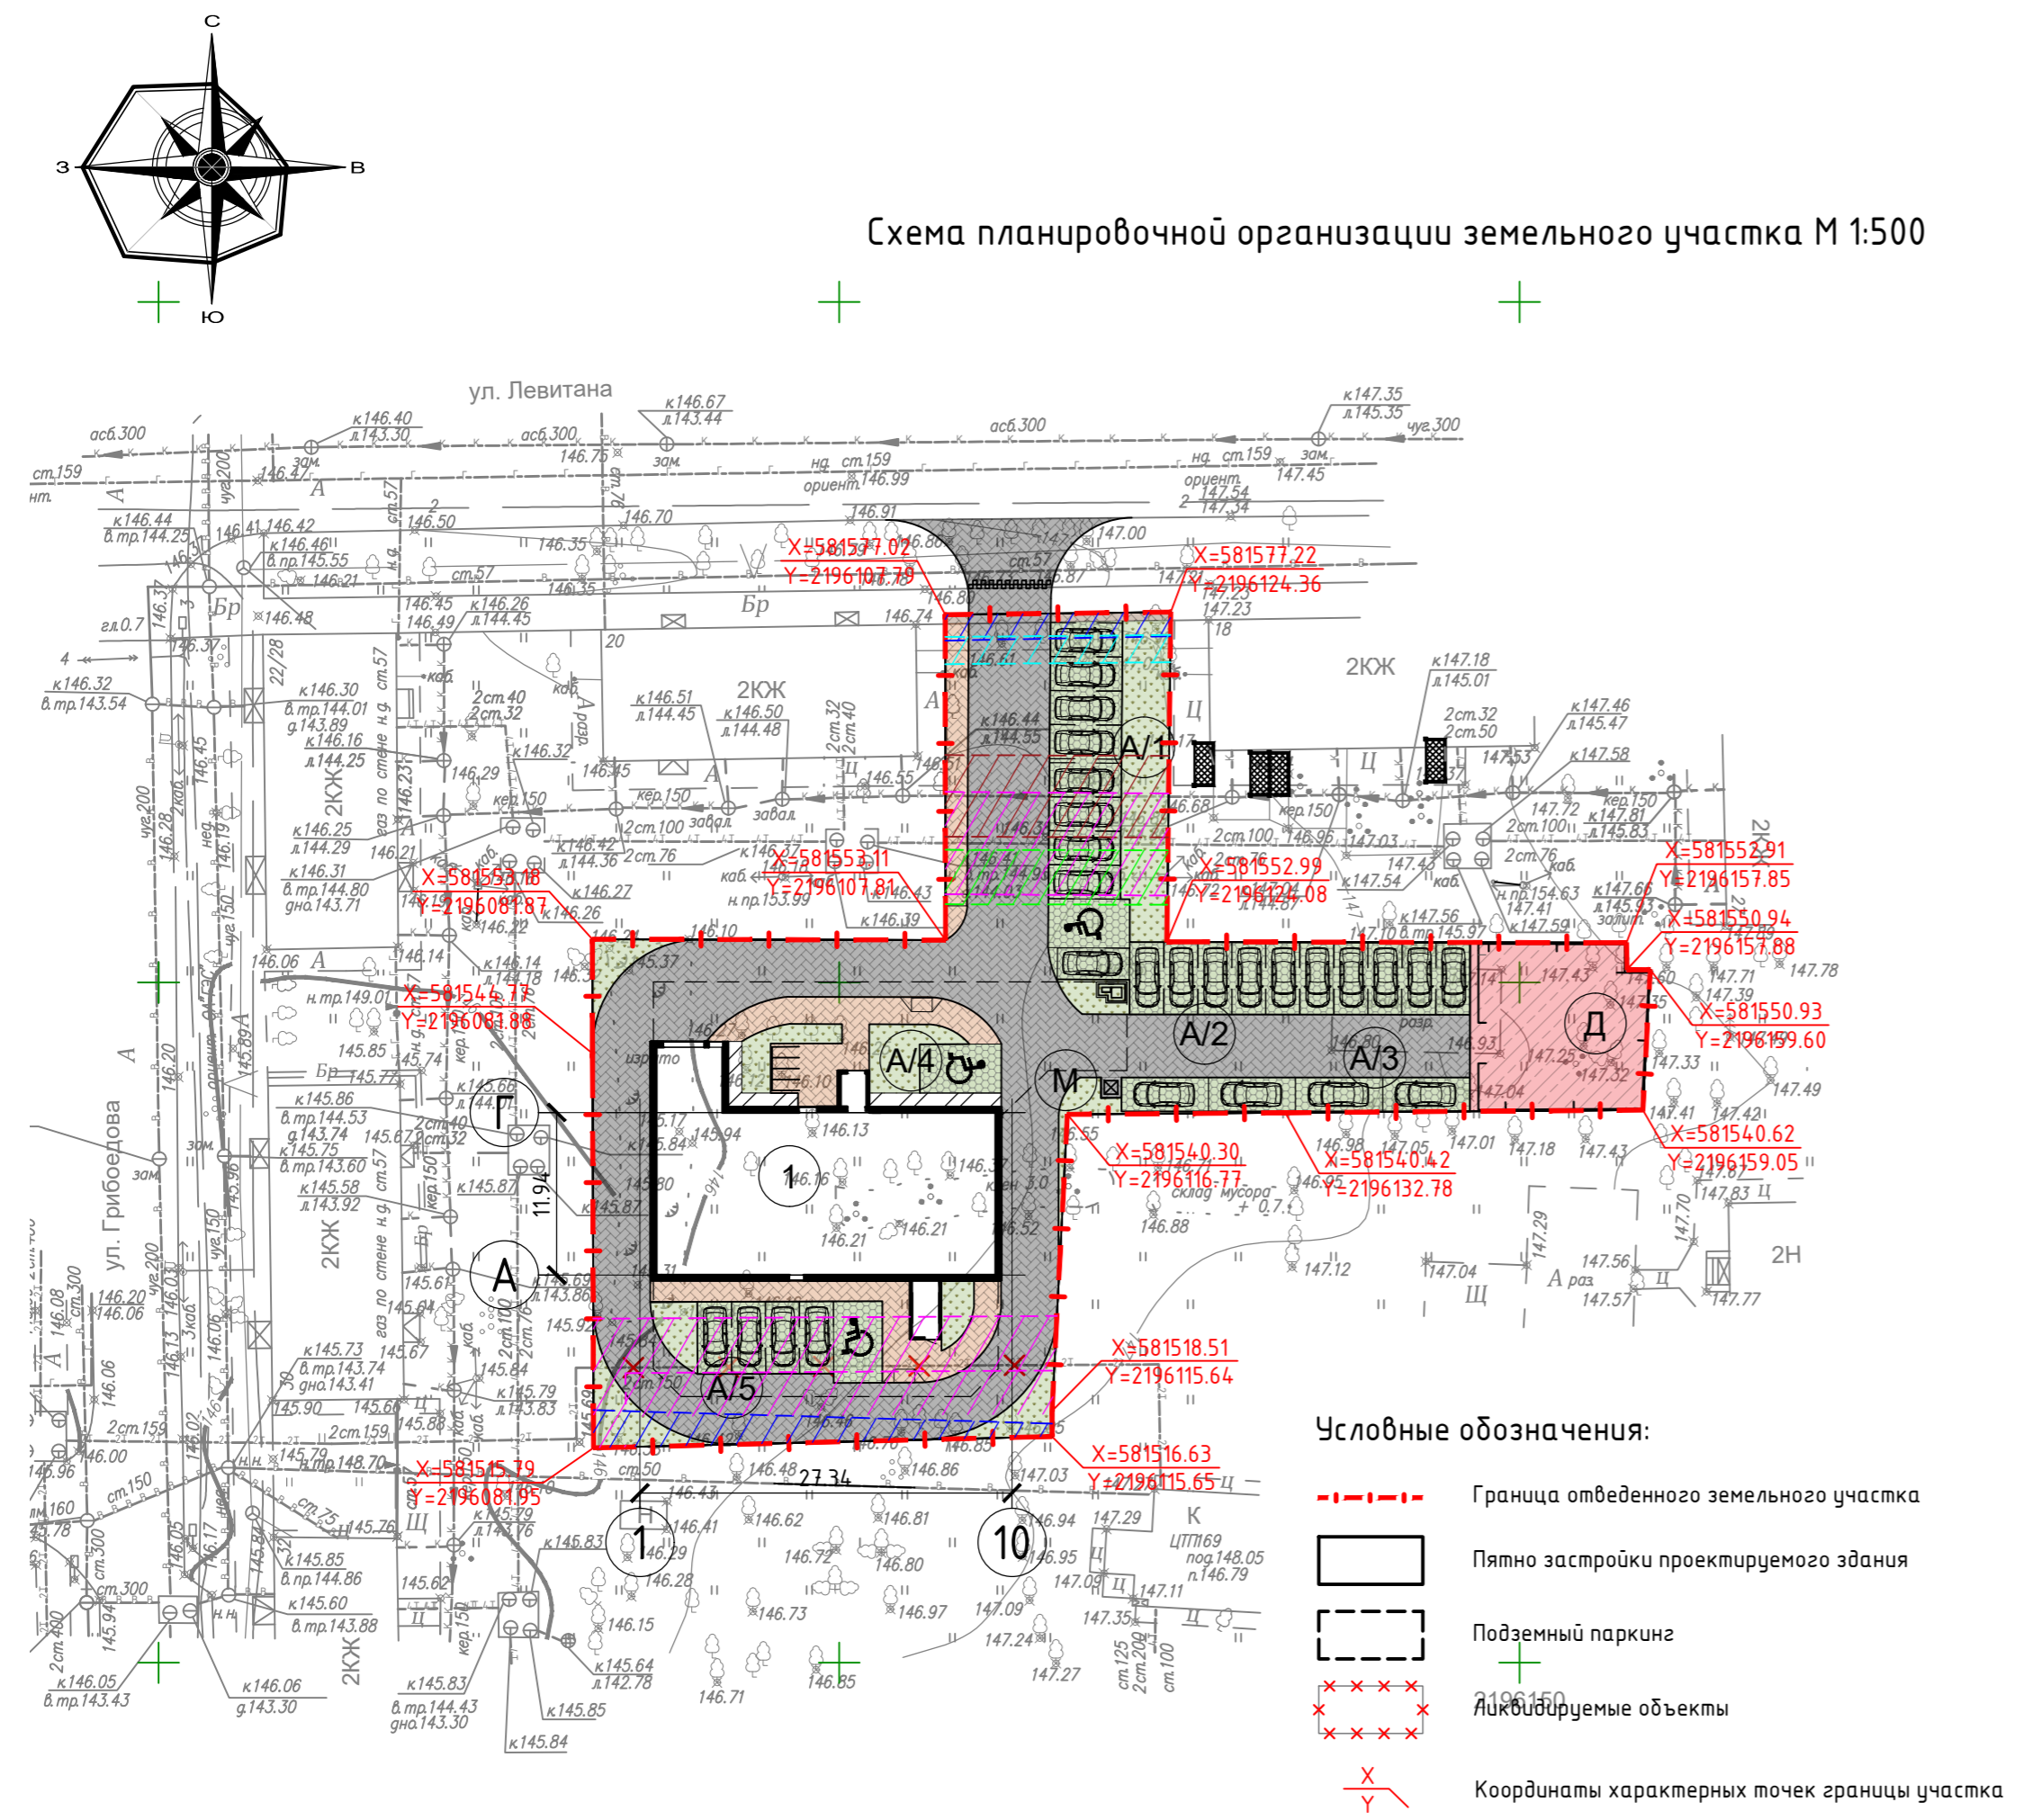

- Условные обозначения:**
- Граница отведенного земельного участка
 - ▭ Пятно застройки проектируемого здания
 - ▭ Подземный паркинг
 - ✕✕✕✕✕ Ликвидируемые объекты
 - ✕✕ Координаты характерных точек границы участка
- Охранные зоны:**
- ▨ инженерной сети водопровода
 - ▨ инженерной сети канализации
 - ▨ инженерной сети теплотрассы
 - ▨ инженерной сети ВЛ-0,4 кВ
 - ▨ инженерной сети воздушного и подземного кабелей связи

Создано	
Взам. инв. №	
Подп. и дата	
Инв. № подл.	

17-23-ПЗУ											
Многоквартирный жилой дом с подземной автостоянкой по адресу: г. Киров, ул. Левитана, з/у 18а											
Изм.	Кол. уч.	Лист	№ док.	Подп.	Дата						
ГИП		Платонов			06.23						
ГАП		Мышкин			06.23						
Разраб.		Ощепкова			06.23						
Н. контр.		Макарова			06.23						
Схема планировочной организации земельного участка М1:500					<table border="1"> <tr> <td>Стадия</td> <td>Лист</td> <td>Листов</td> </tr> <tr> <td>П</td> <td>3</td> <td></td> </tr> </table>	Стадия	Лист	Листов	П	3	
Стадия	Лист	Листов									
П	3										
Формат А2											