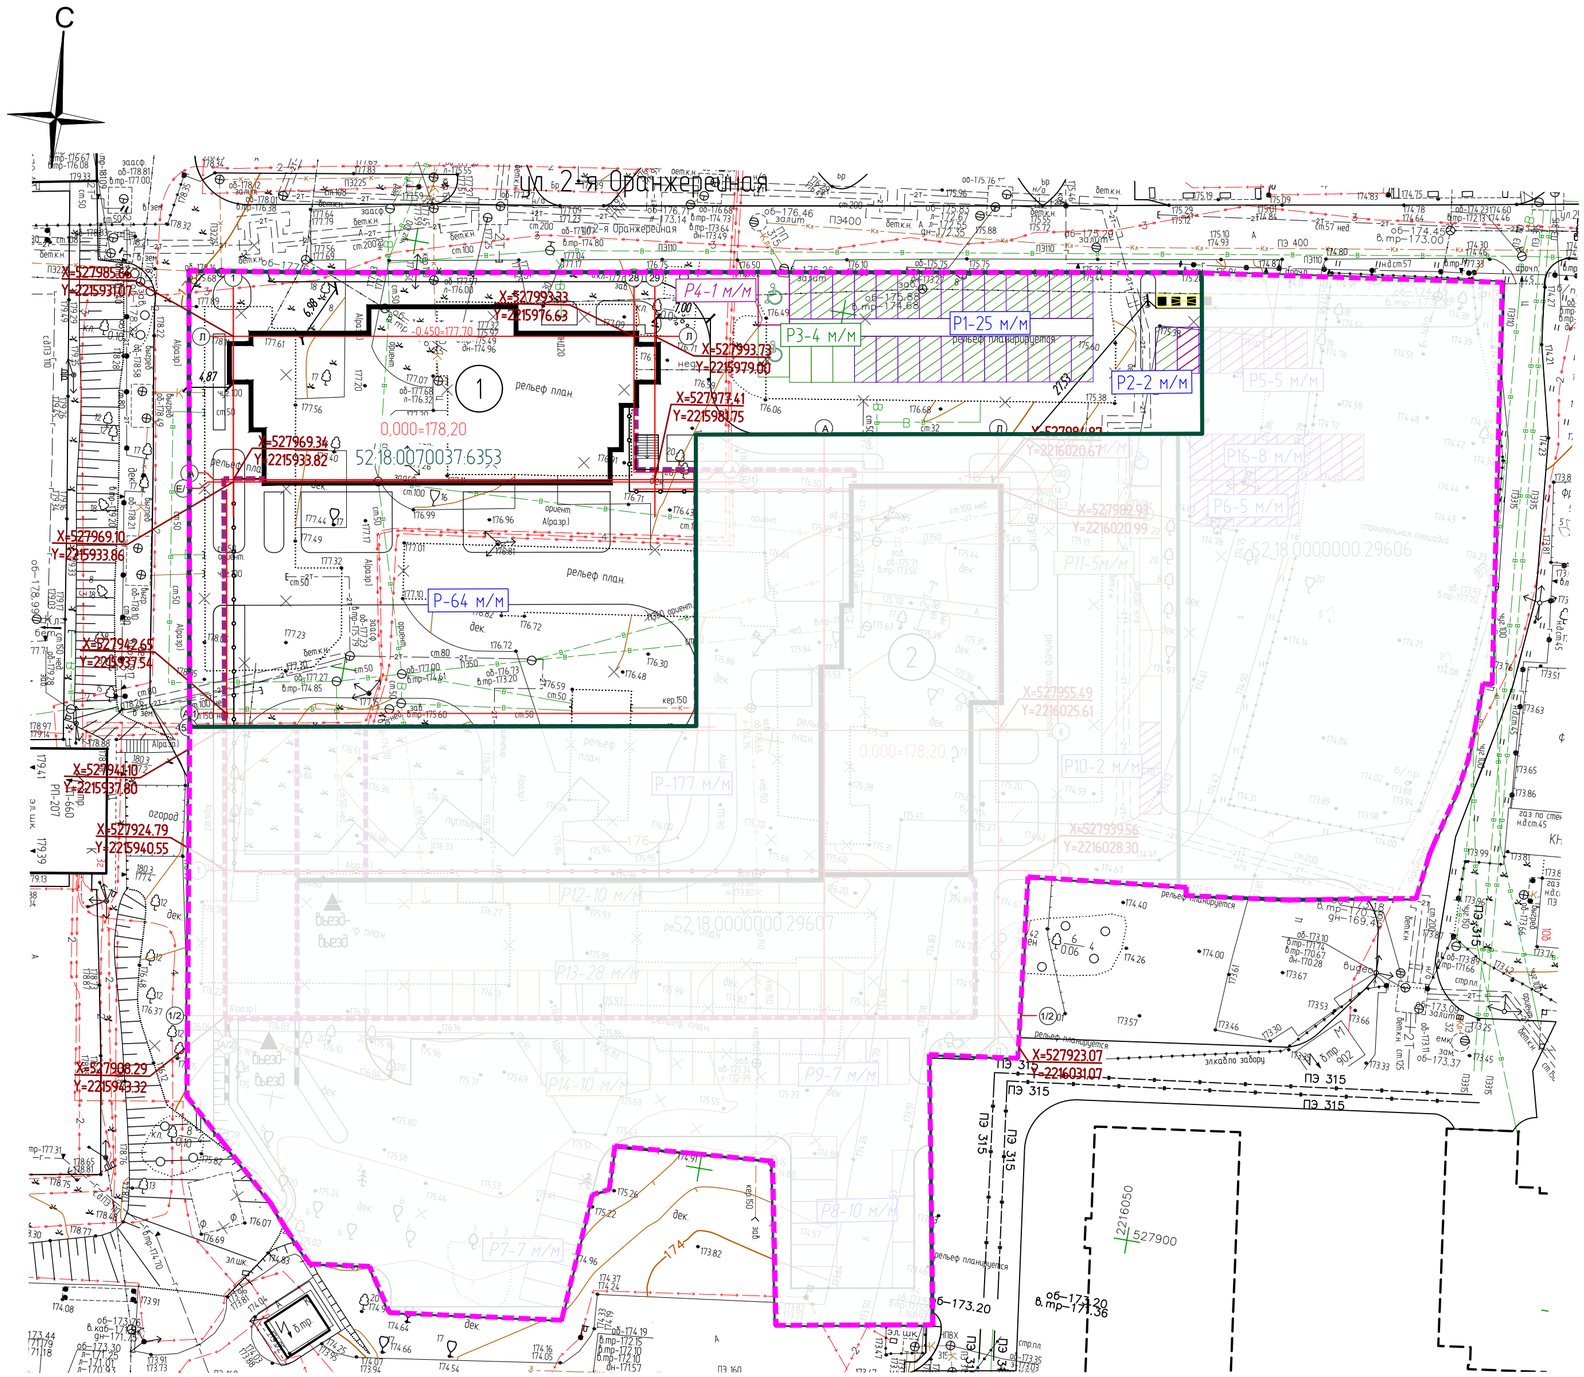

Экспликация зданий и сооружений

NN	Наименование	Этажность	Примечан.
1	Многоквартирный дом с помещениями общественного назначения и стоянкой автомобилей №1	19	Проектир.
2	Многоквартирный дом с помещениями общественного назначения и стоянкой автомобилей №2	19	Проектир.

Условные обозначения и изображения

- Границы земельных участков согласно ЕГРН
- Граница благоустройства
- Проектируемые здания и сооружения
- •72.45 — Точка существующего рельефа
- Граница подземной стоянки
- Ограждение
- Подпорная стена
- Мусорные контейнеры
- Проектируемые м/м двойного использования (постоянные и временные для жителей)
- Проектируемые м/м двойного использования (постоянные для жителей, временные для ПОН)
- Проектируемые м/м гостевого хранения легковых автомобилей
- Проектируемые м/м гостевого хранения для МГН
- Проектируемые м/м гостевого хранения для инвалидов на креслах-колясках
- Проектируемые м/м временного хранения для инвалидов на креслах-колясках
- Р-8 м/м — Экспликационный номер автостоянки с количеством парковочных мест

Взам. инв. N

Подп. и дата

Инв. N подл.

						Т2-1/01-23-ПЗУ
						Многоквартирный дом с помещениями общественного назначения и стоянкой автомобилей №1 (по генплану) по ул. 2-я Оранжерейная в Советском районе г.Нижнего Новгорода
Изм.	Кол.уч.	Лист	№док.	Подпись	Дата	
Разраб.		Вольнов			08.23	Стадия: П; Лист: 2; Листов:
Проверил		Середнев			08.23	
Н. контр		Сунгатуллина			08.23	Схема планировочной организации земельного участка. М 1:500
ГИП		Середнев			08.23	ООО "ГИП-Проект" г. Нижний Новгород

Формат А2