



1. Чертеж градостроительного плана земельного участка

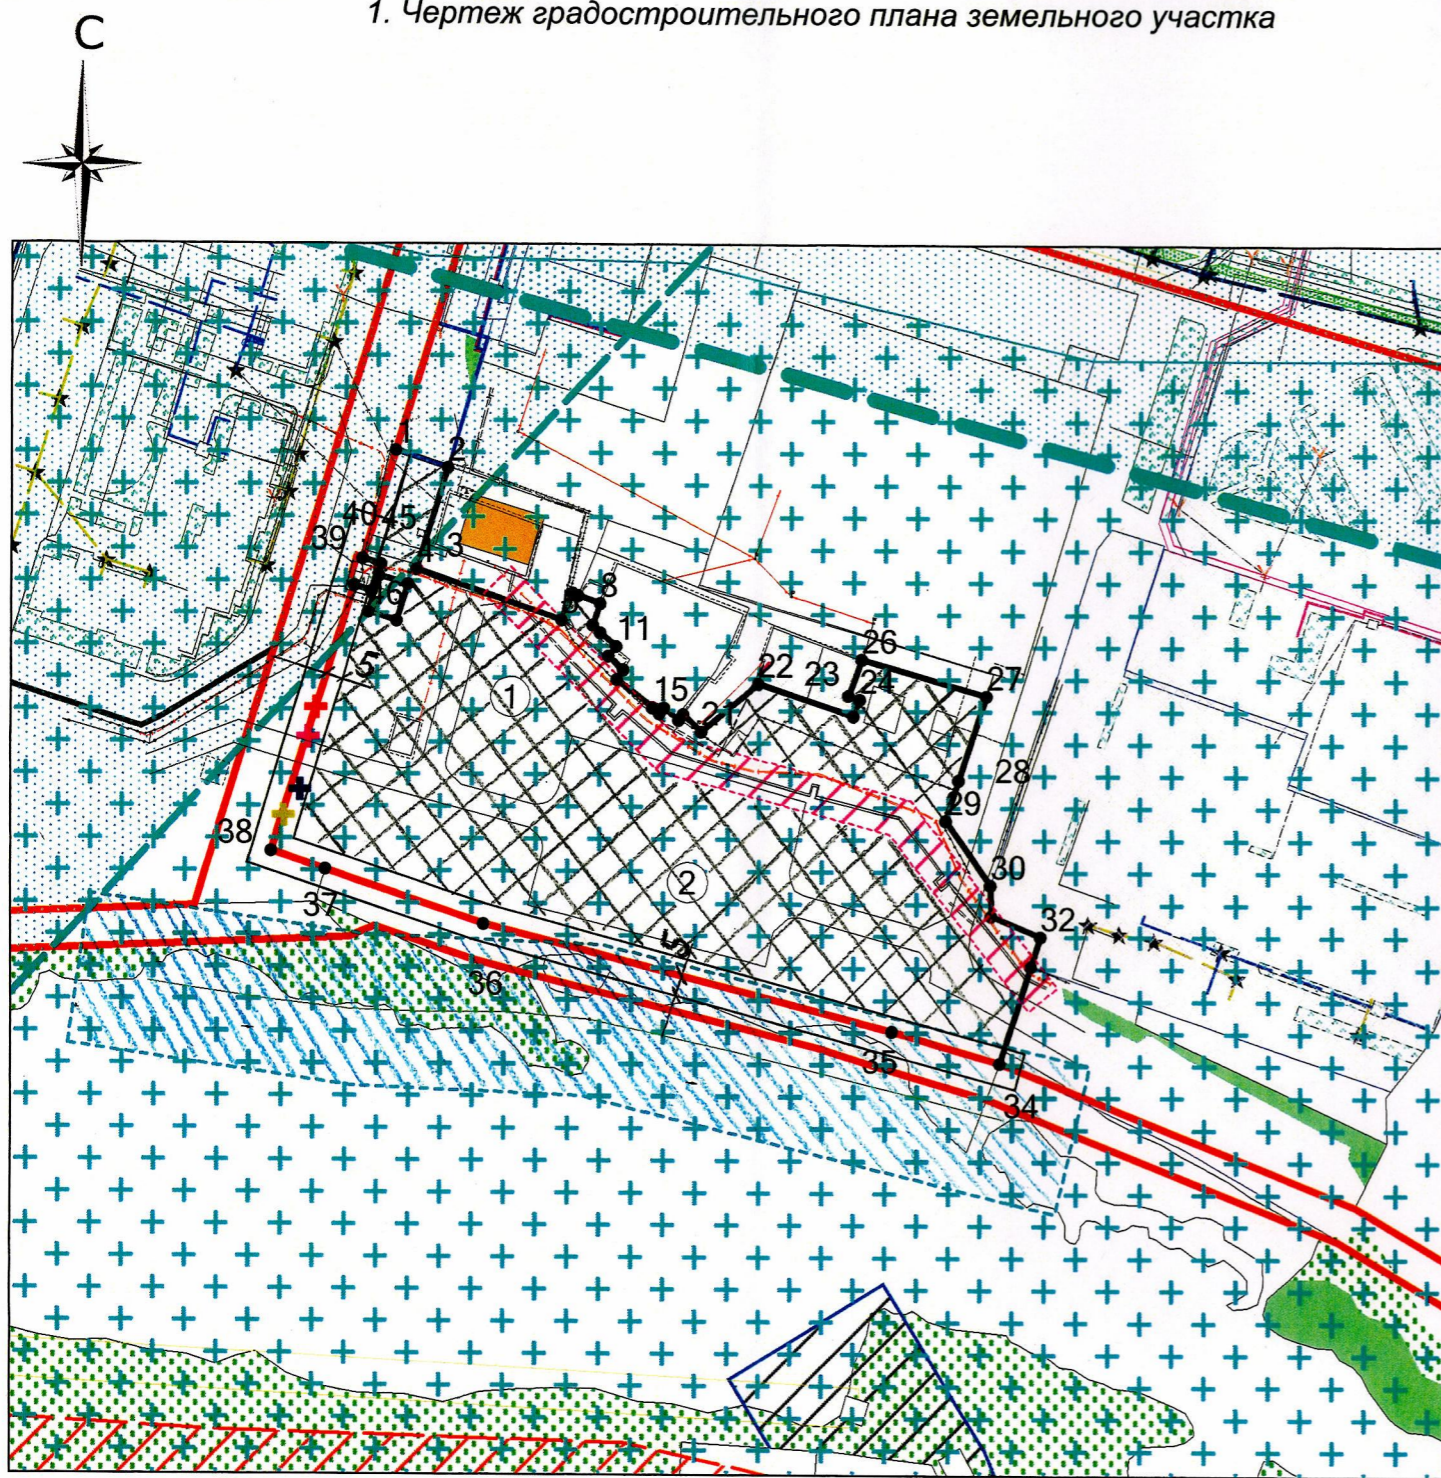

Ситуационный план

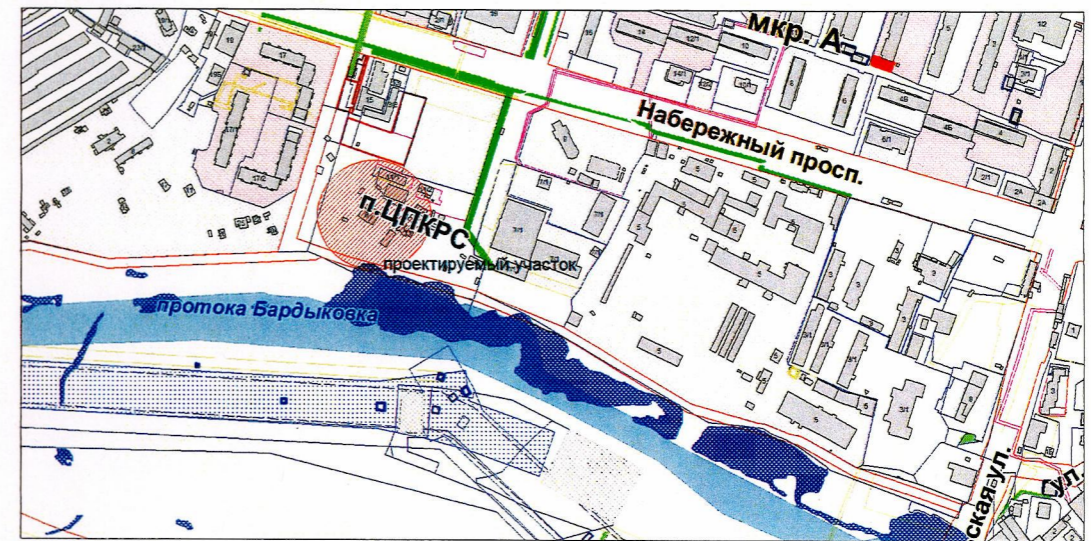

Условные обозначения

- Граница земельного участка
- Границы, в пределах которых разрешается строительство объектов капитального строительства
- 2 пояс зоны санитарной охраны источников водоснабжения
- Красная линия
- Точка подключения сети теплоснабжения
- Точка подключения сети электроснабжения
- Точка подключения сети канализации
- Точка подключения сети водоснабжения
- Прибрежная защитная полоса, водоохранная зона (ст. 65, Водный кодекс РФ)
- Существующие здания, строения, сооружения
- Береговая полоса - 20 м.

ДЕПАРТАМЕНТ АРХИТЕКТУРЫ  
И ГРАДОСТРОИТЕЛЬСТВА  
Администрации города Сургута

Чертеж градостроительного плана земельного участка разработан на топографической основе ООО "МЛП", 2019

**Внимание!**  
Минимальные отступы от границ земельного участка, за пределами которых запрещено строительство объектов капитального строительства, определить проектом в соответствии с действующими нормативными требованиями в РФ, в том числе региональными нормативами градостроительного проектирования Ханты-Мансийского автономного округа - Югры (приложение к приказу Департамента строительства автономного округа № 534-П от 29.12.2014) и решением Думы города Сургута "О местных нормативах градостроительного проектирования на территории муниципального образования городской округ город Сургут" № 695-V ДГ от 07.05.2015 г.

Точки подключения объектов капитального строительства к сетям инженерного обеспечения, а также границы зон с особыми условиями использования территорий, в том числе охранные, санитарно-защитные, водоохранные и др. уточнить при разработке проектной документации.

Изм.	Кол.уч.	Лист	№ док.	Подпись	Дата	Объекты, предусмотренные видами разрешенного использования территориальной зоны Ж.4		
Проверил	Гудилов		10.12.19			Стадия	Лист	Листов
Выполнил	Фахретдинов		10.12.19			ГПЗУ	1	
Чертеж градостроительного плана земельного участка 1:2000						ДАиГ г. Сургута		