


Схема благоустройства территории. М 1:500

Условные обозначения:

- границы земельного участка
- границы дополнительного благоустройства
- проектируемый жилой дом
- проектируемая автостоянка открытого типа на 10 м/м с навесом
- асфальтовое покрытие проезжей части
- асфальтовое покрытие тротуара
- газонное покрытие
- уплотненный щебнем грунт для проезда пожарной техники
- резиновое покрытие детских и спортивных площадок
- площадка для игр детей
- площадка для занятий физкультурой
- площадка для отдыха взрослого населения
- хозяйственная площадка
- понижение бордюрного камня для съезда маломобильного населения
- опоры освещения
- проектируемый откос

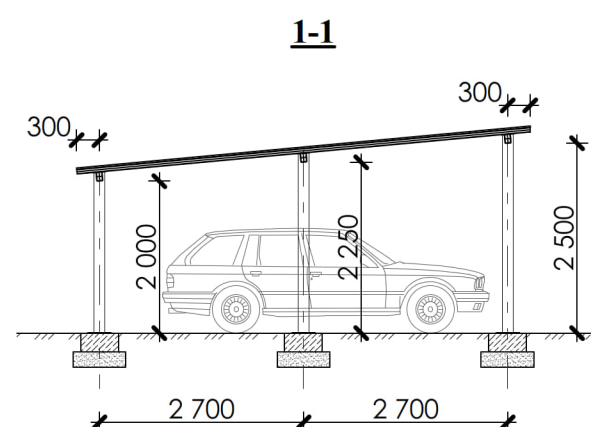

Ведомость дорог, подъездов и тротуаров

Условное обозначение	Наименование	Тип	Площадь покрытия, м²		Бордюр из бортового камня Тип
			В границах земельного участка	Доп. благоустройство	
	Асфальтовое покрытие проезжей части, хозяйственных площадок	Тип 1	1648,76	1682,38	БР100.30.15
	Асфальтовое покрытие тротуаров, площадок отдыха и хозяйственных площадок	Тип 2	1453,21	283,60	БР100.20.8
	Синтетическое покрытие детских площадок, спортивных площадок	Тип 3	226,84		
	Отмостка	Тип 4	290,25		
	Уплотненный щебнем грунт	Тип 5	465,67		
	Газон	Тип 6	2408,10	58,36	

Ведомость элементов озеленения

Номер по плану	Наименование породы и вида насаждения	Возраст, лет	Кол-во	Примечание
1				
2	Сирень, шт.	3-5	12	Групповая, одиночная посадка
3	Газон, м²		2932,13	Посев семян с внесением растительного слоя земли, вручную. (в т.ч. уплотненный грунт)
4	Чубушник венечный, шт.	3-5	9	Групповая посадка
5	Сосна обыкновенная, шт.	3-5	2	Одиночная посадка
6	Ель обыкновенная, шт.	3-5	1	Одиночная посадка

План навеса над автостоянкой на 10 м/м. М1:100



Ведомость жилых и общественных зданий и сооружений

Номер на плане	Наименование и обозначение	Этажность	Количество зданий		Площадь, м²				Строит. объем, м³	
			квартир	все-го	застройки		общая		здания	всего
					здания	всего	здания	всего		
Проектируемые здания и сооружения										
1	Многоквартирный жилой дом №6 (корпус 1)	6,7,8	1	108	108	1 262,58		7895,65		33343,08
2	Многоквартирный жилой дом №6 (корпус 2)	8	1	88	88	745,59	2158,53	5820,74	13716,39	54709,34
3	Автостоянка открытого типа на 10 м/м с навесом	1	1			150,36				21366,26

Ведомость переносного оборудования и МАФ

Номер по плану	Условные обозначения	Наименование	Кол. шт.	Обозначение типового проекта
1		Качели	1	
2		Песочница	1	
3		Качалка на пружине	1	
4		Домик-беседка	1	
5		Скамья	8	
6		Урна	7	
7		Игровой комплекс	1	
8		Контейнер пластиковый	3	
9		Ковроچистка	2	

282/04-6К-2018-ПЗУ

Владимирская область, МО г. Владимир (городской округ), п. Заключьменский, кадастровый номер участка 33:05:170701:1643							
Изм.	Копуч.	Лист	№Док.	Подп.	Дата		
ГАП	Ерофеев						
Норм. контр.	Ерофеев						
Архитектор	Гриднева						
Многоквартирный жилой дом №6 по ГП. Корпус 1, 2. Корректировка					Стадия	Лист	Листов
Схема благоустройства территории. М 1:500					П	3	
ООО "ПБ"СпецПРО"							