



Номер на плане	Наименование и обозначения	Этажность	Количество		Площадь, м²				Строительный объем здания		
			зданий	квартир	застройки		общая здания		здания	Всего	
					здания	Всего	здания	Всего			
1	Многоквартирный жилой дом № 18 I этап (по ГП)	9	1	44	44	472,10	472,10	3453,72	3453,72	13289,98	13289,98
2	Многоквартирный жилой дом № 18 II этап (по ГП)	5-6	1	28	28	682,84	682,84	3421,52	3421,52	11758,97	11758,97

Экспликация зданий и сооружений

Номер на плане	Наименование	Примечание
1	Многоквартирный жилой дом № 18 I этап (по ГП)	Проектиру.
2	Многоквартирный жилой дом № 18 II этап (по ГП)	Проектиру.
0	Площадка для отдыха взрослого населения	Проектиру.
С	Площадка для сушки белья	Проектиру.
Д	Площадка для игр детей младшего и дошкольного возраста	Проектиру.
Ф	Площадка для занятий физкультуры	Проектиру.
М	Площадка для мусорных контейнеров	Проектиру.
Р	Площадка для временной (гостевой) стоянки (парковки) автомобилей	Проектиру.

Условные обозначения

- Граница земельного участка с кадастровым номером 44-27-080303-399
- Граница благоустройства земельного участка Многоквартирный жилой дом № 18 II этап (по ГП)
- Граница благоустройства земельного участка Многоквартирный жилой дом № 18 I этап (по ГП)
- Граница дополнительного благоустройства за границами участка по градплану
- Граница допустимого размещения зданий и сооружений
- Проектируемые здания
- Отмостка
- Этажность
- Деревья под снос
- Здания и сооружения под снос
- Демонтируемые существующие сети
- Существующие здания и сооружения
- Проезды и парковки с покрытием из тротуарной плитки
- Тротуары и площадки с покрытием из тротуарной плитки
- Площадки с грунтовым покрытием
- Пешеходные дорожки с покрытием из гранитного отседа
- Проезды с щебеночным покрытием
- Газон с посевом трав
- Бортовой камень
- Парковочное место
- Р - обозначение площадки для временной (гостевой) стоянки (парковки) автомобилей
6 - количество машиномест
- Парковочное место для людей с инвалидностью
- Столбик парковочный стационарный
- Проектируемые кустарники

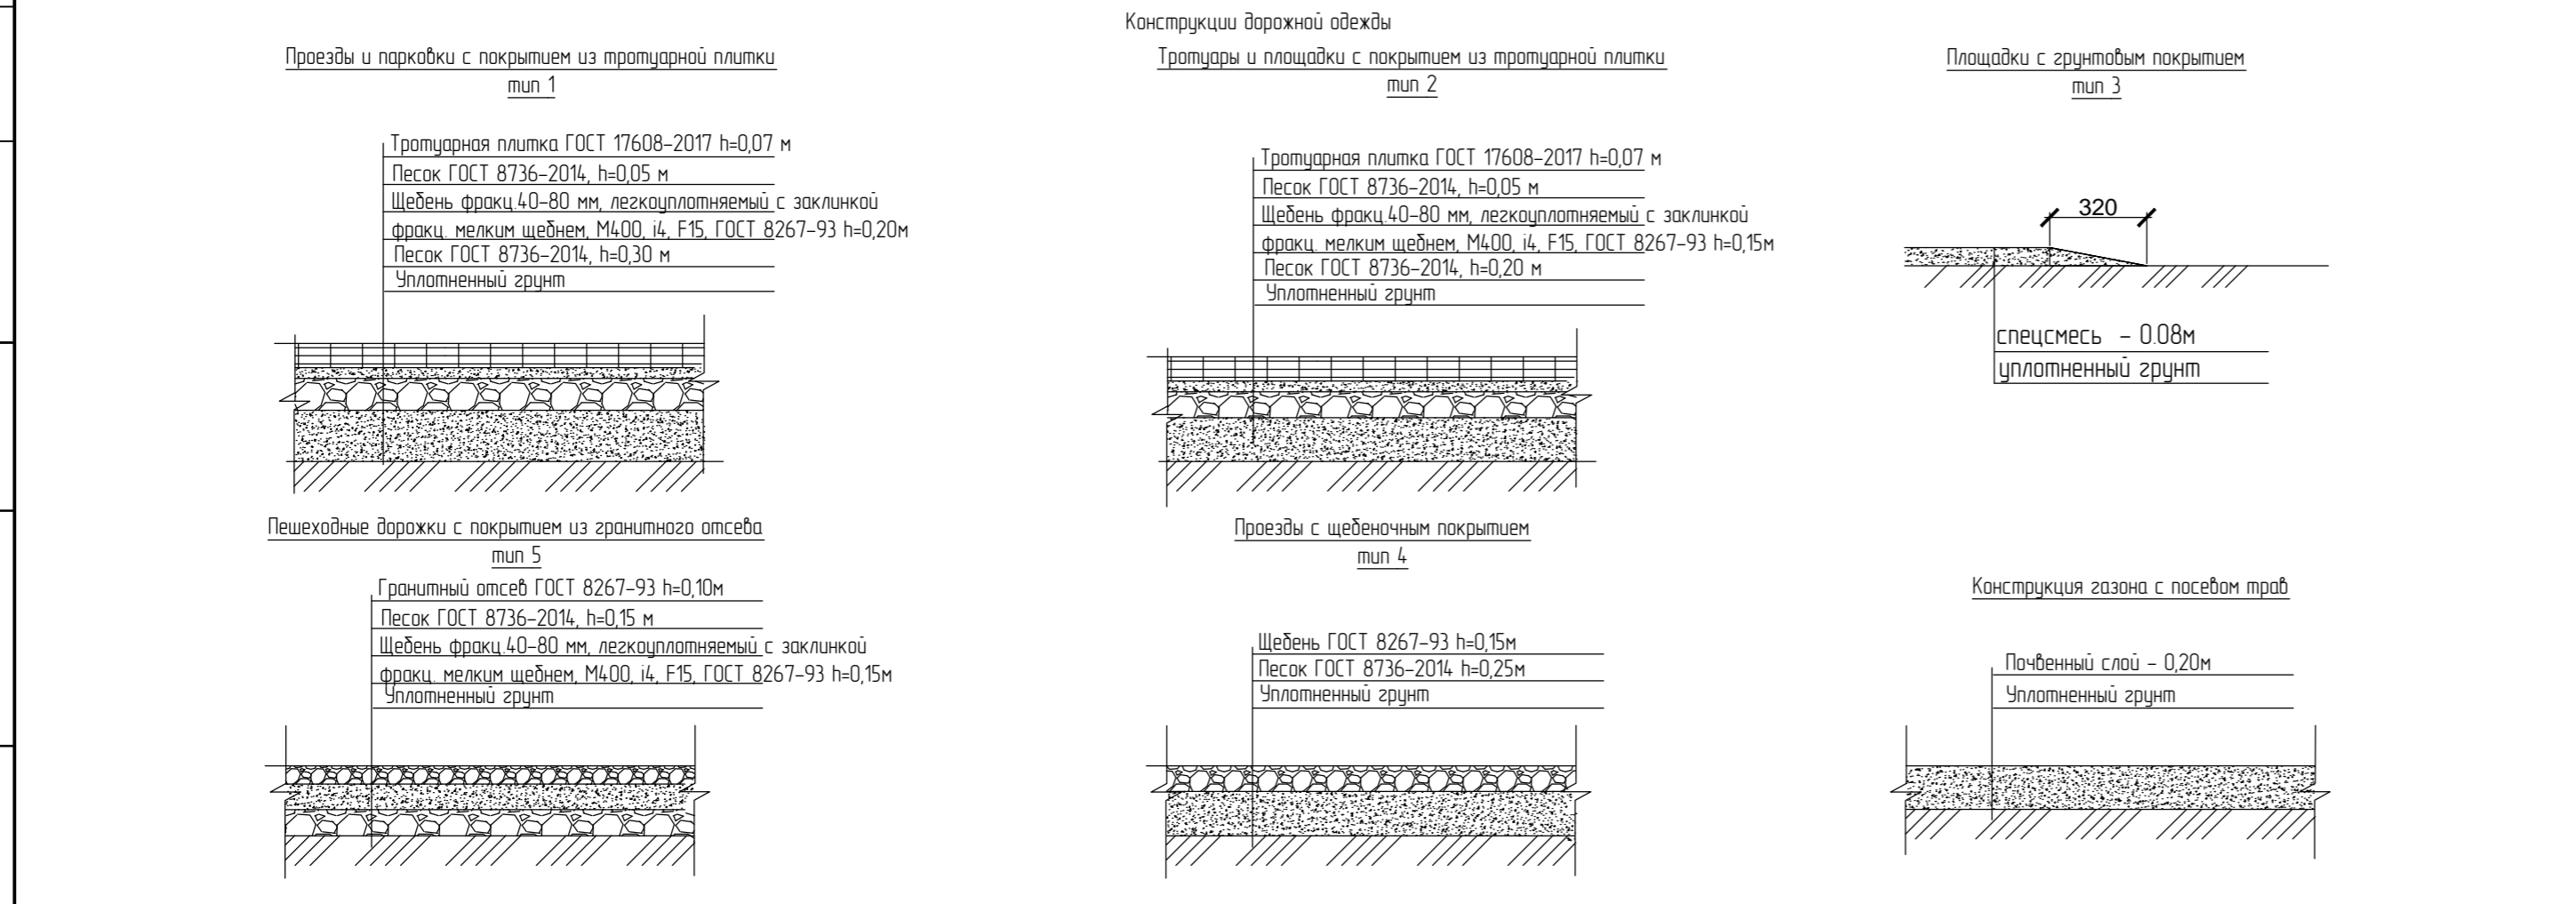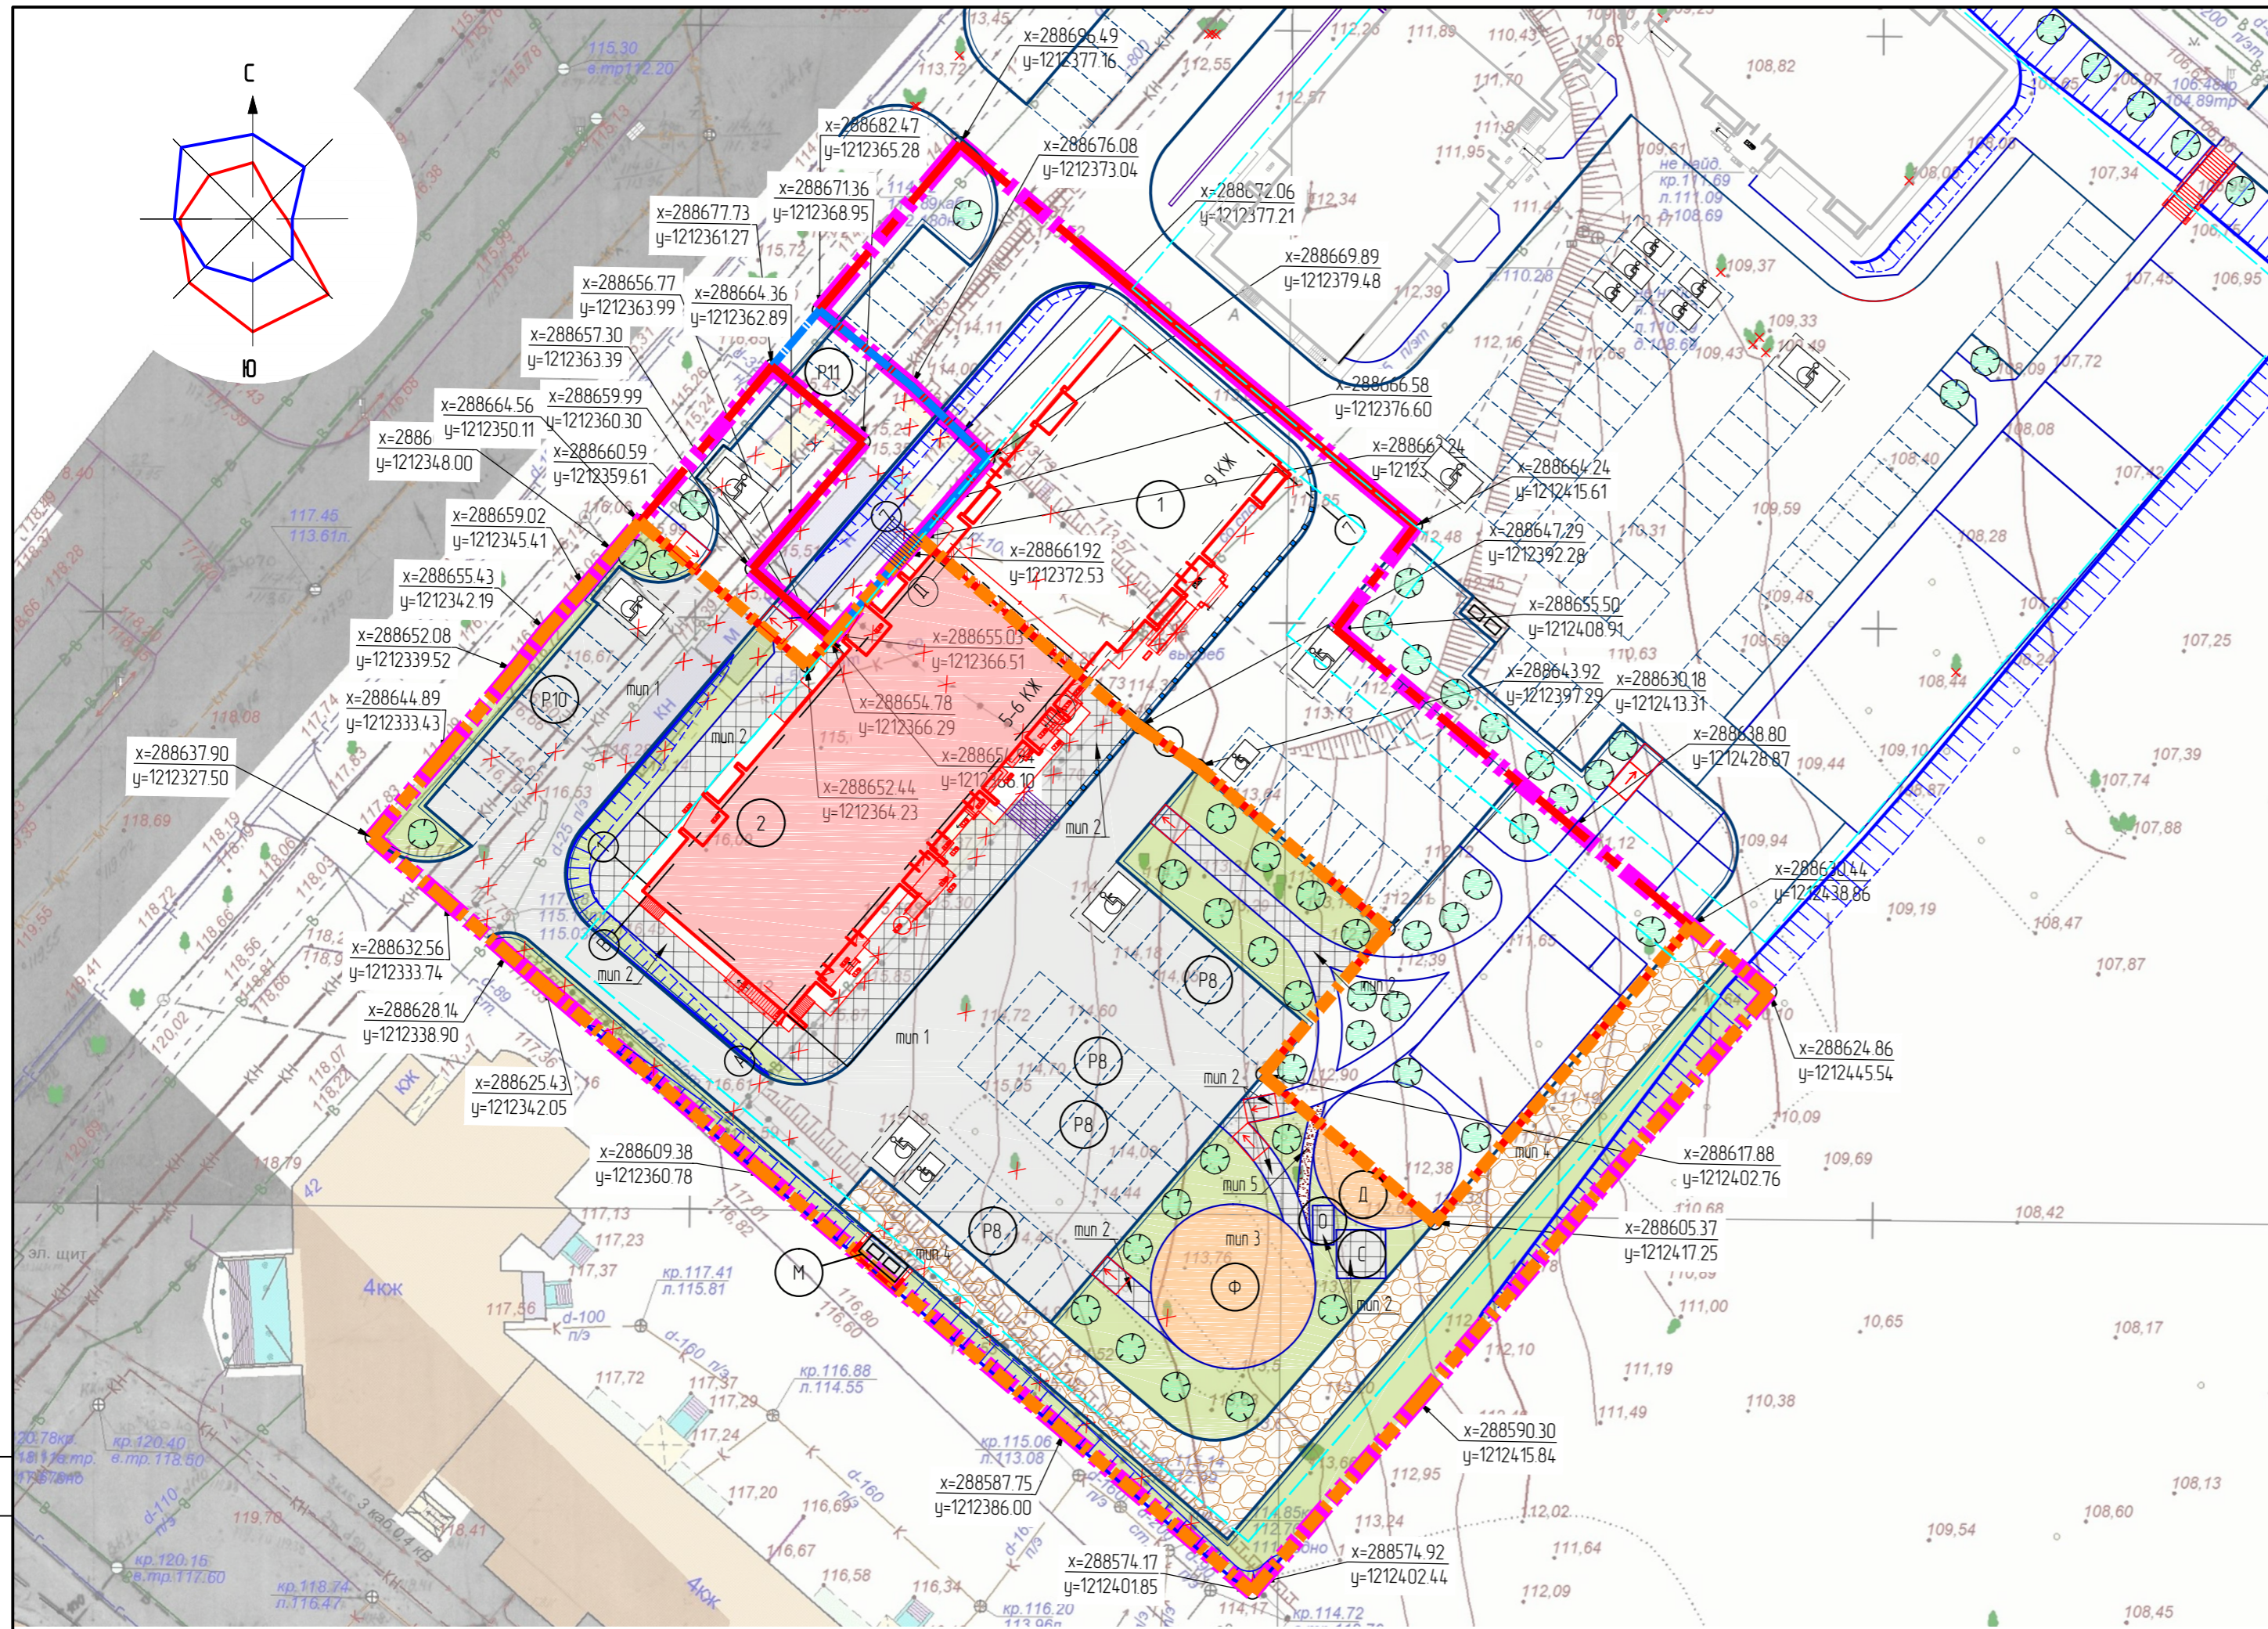

					029-21-ПЗУ			
					Жилой дом со встроенно-пристроенными помещениями №18 (по ГП) в мкр. «Новый город» в г. Костроме			
Изм	Кол	Лист	№ док	Подпись	Дата	Стандия	Лист	Листов
Разработал		Кочкина				II этап	п	3
ГАП		Пехтерева						9
Н контроль		Вагина				Схема планировочной организации земельного участка М 1500. Конструкции дорожной одежды		ООО "ПЕРСПЕКТИВА" г. Кострома Свидетельство СРО № П-021-28082009
ГИП		Иванов						

Согласовано
 Взам. инб/Н
 Подпись и дата
 Инф. N лод/л