
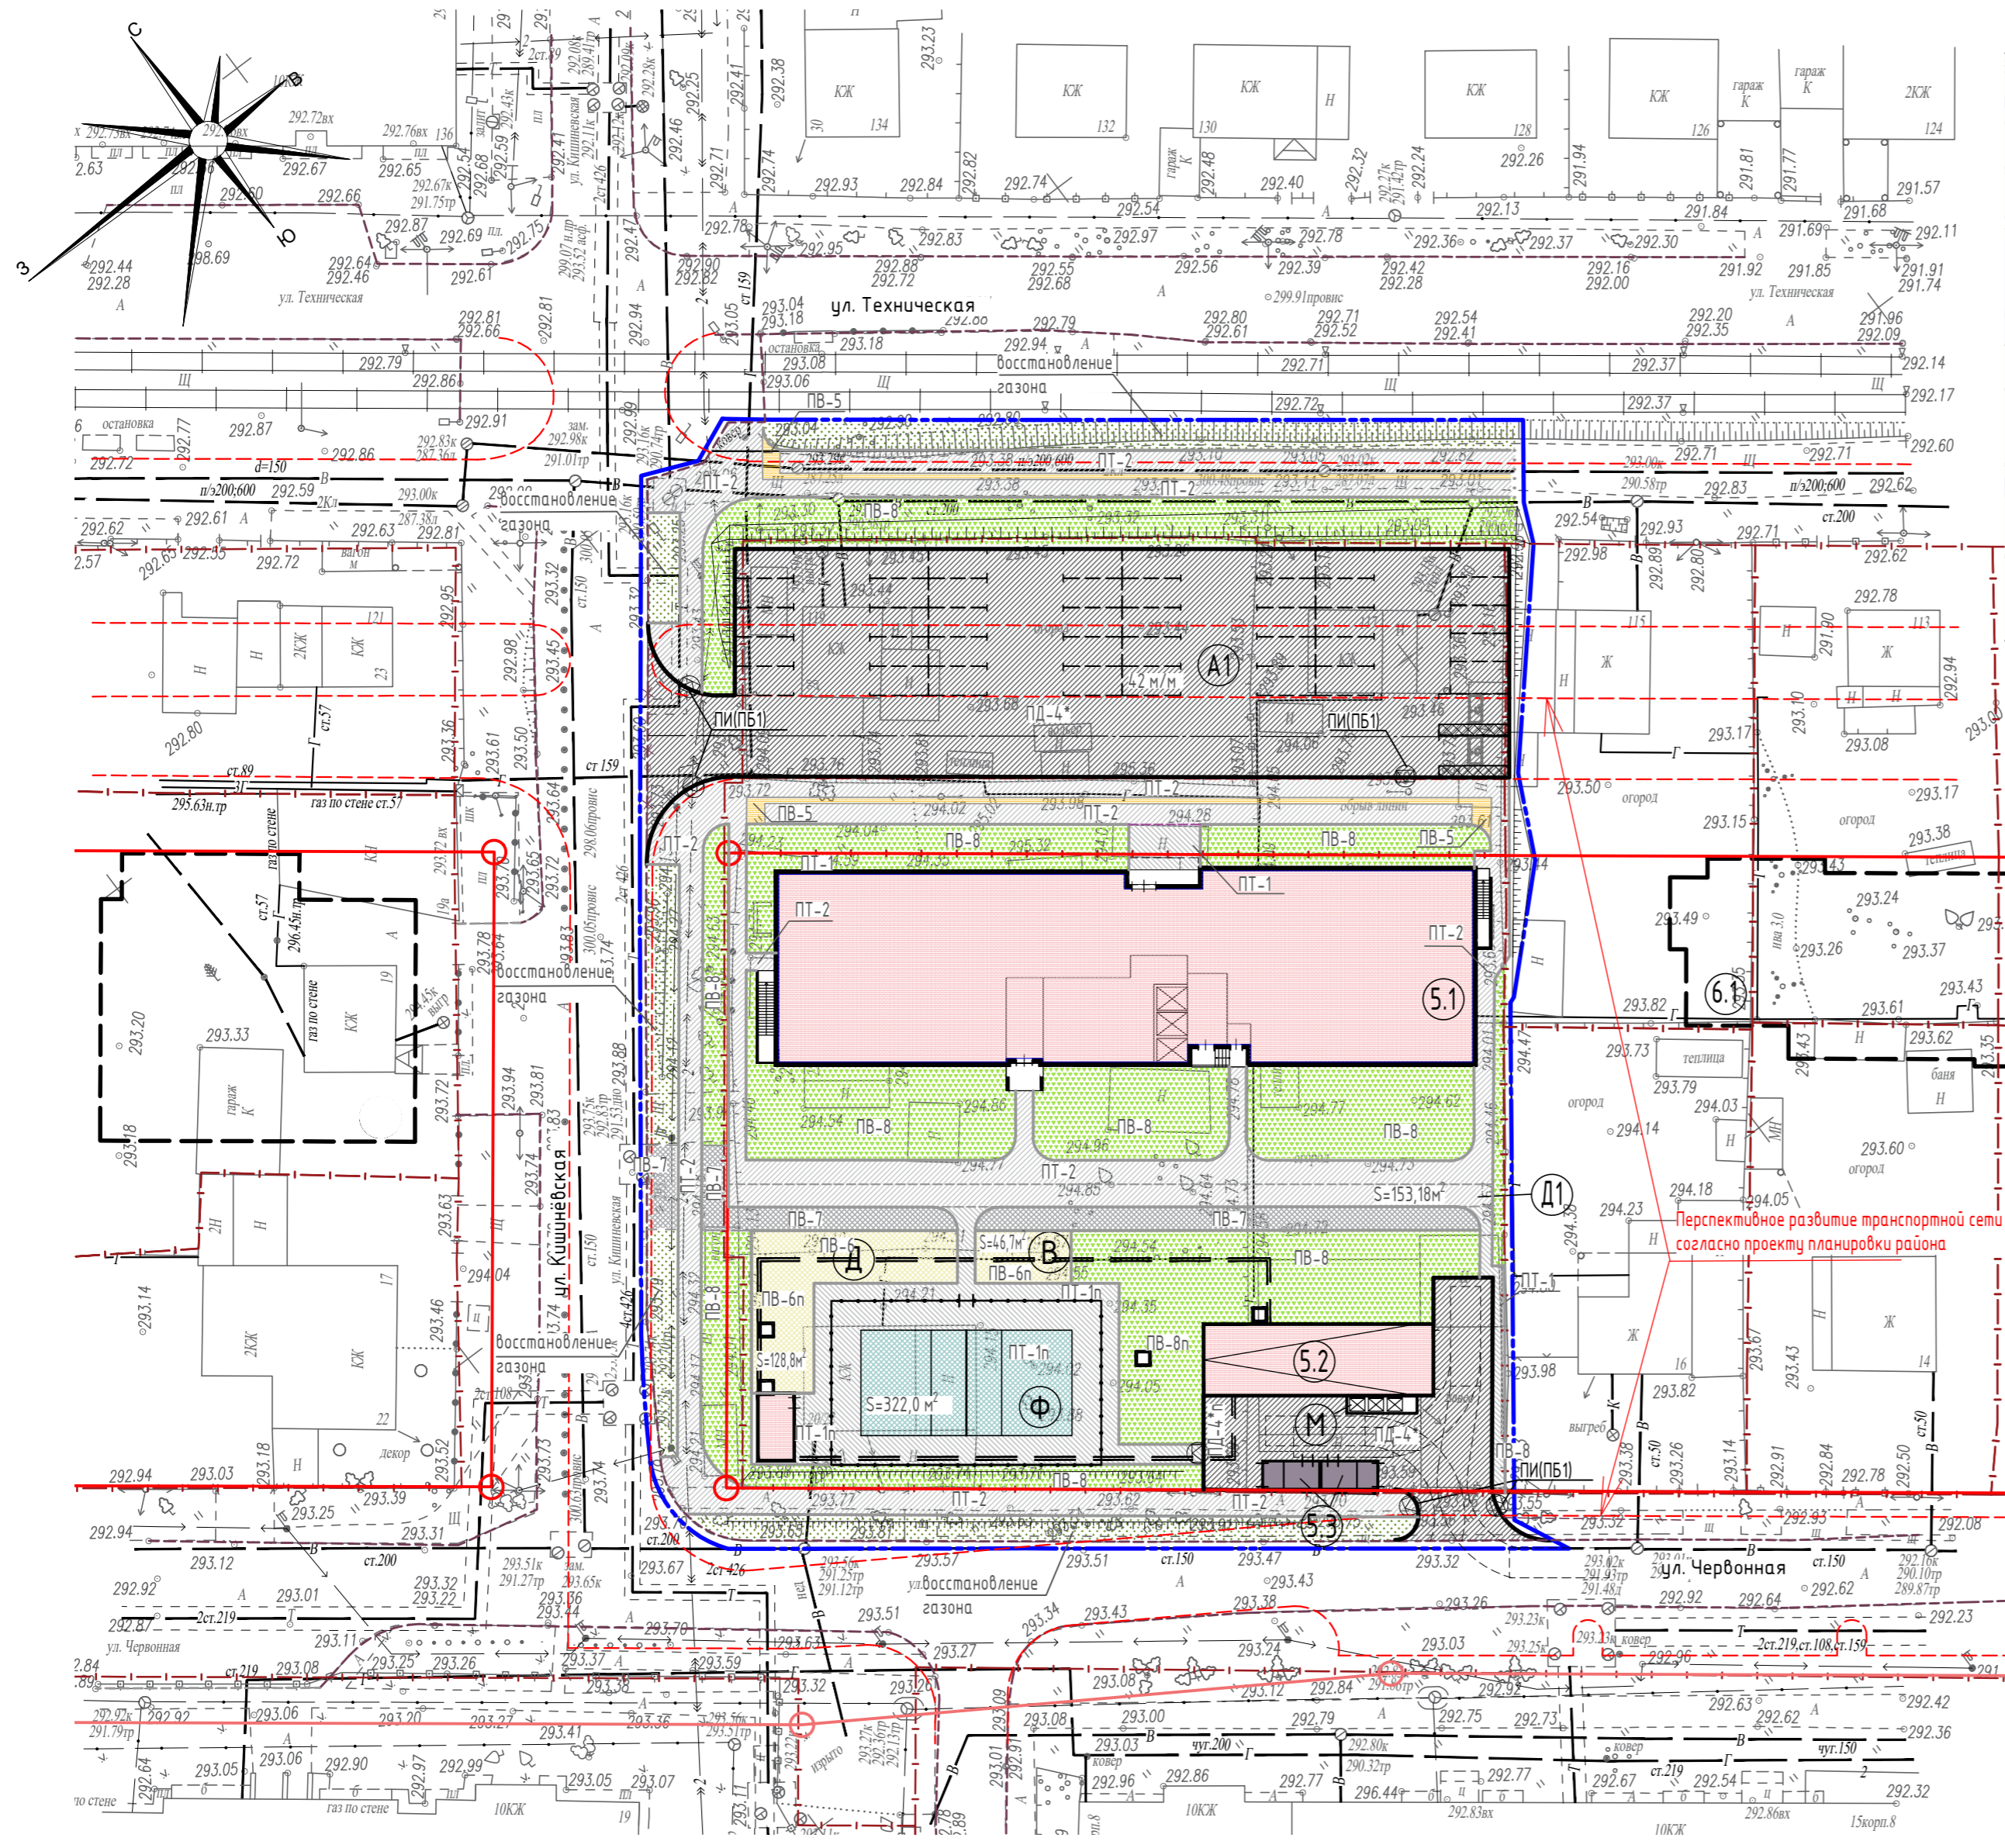


Выкопировка из ситуационного плана г.Екатеринбурга

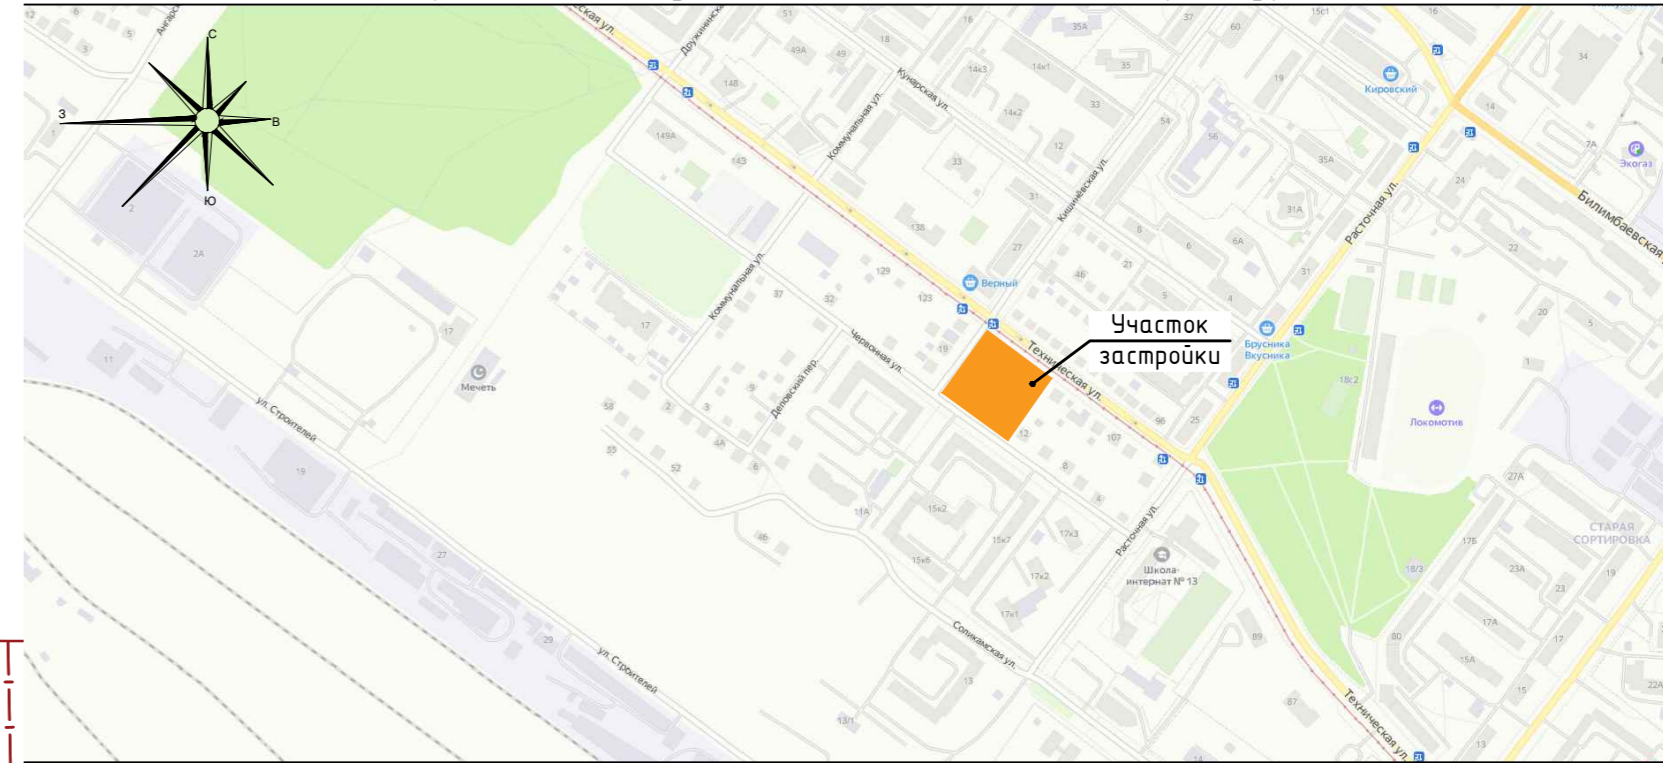


Экспликация зданий, сооружений и площадок

Наим. на плане	Наименование	Примечание
Экспликация зданий и сооружений		
5.1	19 этажный жилой дом	1 этап строительства
5.2	Подземная автостоянка на 54 м/м	2 этап строительства
5.3	Блочная комплектная трансформаторная подстанция	1 этап строительства
6.1	19 этажный жилой дом	перспект.
15	Медицинский центр	перспект.
Экспликация площадок		
A1	Автостоянка для постоянного и временного хранения на 42 м/м	проект.
B	Площадка для отдыха взрослых	проект.
D	Площадка детская игровая	проект.
D1	Внутридворовая детская велодорожка	проект.
M	Мусоро-контейнерная площадка	проект.
Ф	Площадка спортивная	проект.

Условные обозначения:

- красная линия согласно ПП и ПМ и ГПЗУ
- - - граница землевлада согласно ГПЗУ
- - - граница благоустройства территории
- - - граница подземной автостоянки
- проезжая часть, автостоянки с асфальтобетонным покрытием
- тротуар с асфальтобетонным покрытием
- покрытие из ЩПС
- площадки с песчаным покрытием
- площадка спортивная
- площадки с асфальтобетонным покрытием
- газон
- велосипедная дорожка

Деталь устройства пониженного бордюра ПИ(Б1)

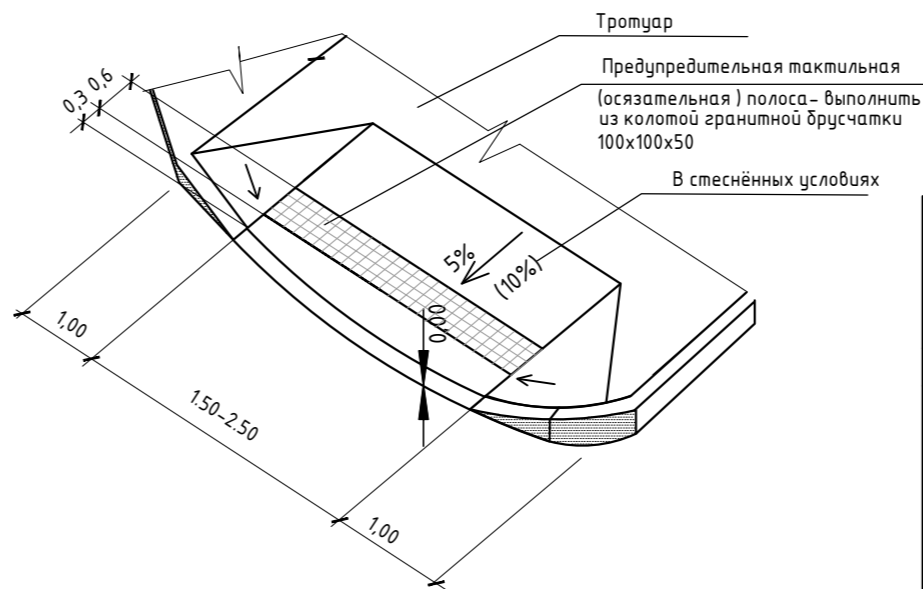

Изм.	Колуч.	Лист	Издок.	Подпись	Дата	02.05-0125-00-ПЗУ.ГЧ			
4	-	Зам.	71-22	<i>[Signature]</i>	03.23	5 очередь строительства Жилого комплекса с нежилыми помещениями и подземными автостоянками, расположенного в границах улиц Техническая - Расточная - Строителей - Дружининская в Железнодорожном районе г. Екатеринбург			
3	-	Зам.	18-22	<i>[Signature]</i>	09.22				
1	-	Зам.	111-21	<i>[Signature]</i>	11.21				
Разработал	Веретова			<i>[Signature]</i>	08.21	2 этап строительства	Стадия	Лист	Листов
Проверил	Тимоф			<i>[Signature]</i>	08.21		П	2	
Н.контр.	Данилова			<i>[Signature]</i>	08.21				
ГИП	Тимоф			<i>[Signature]</i>	08.21	Схема планировочной организации земельного участка М 1:500			000 "Энергостройресурс-2000"

Согласно: _____
 Инв.№ подл. _____
 Подпись и дата _____
 Инв.№ подл. _____
 Инв.№ подл. _____