


**Чертеж градостроительного плана земельного участка**

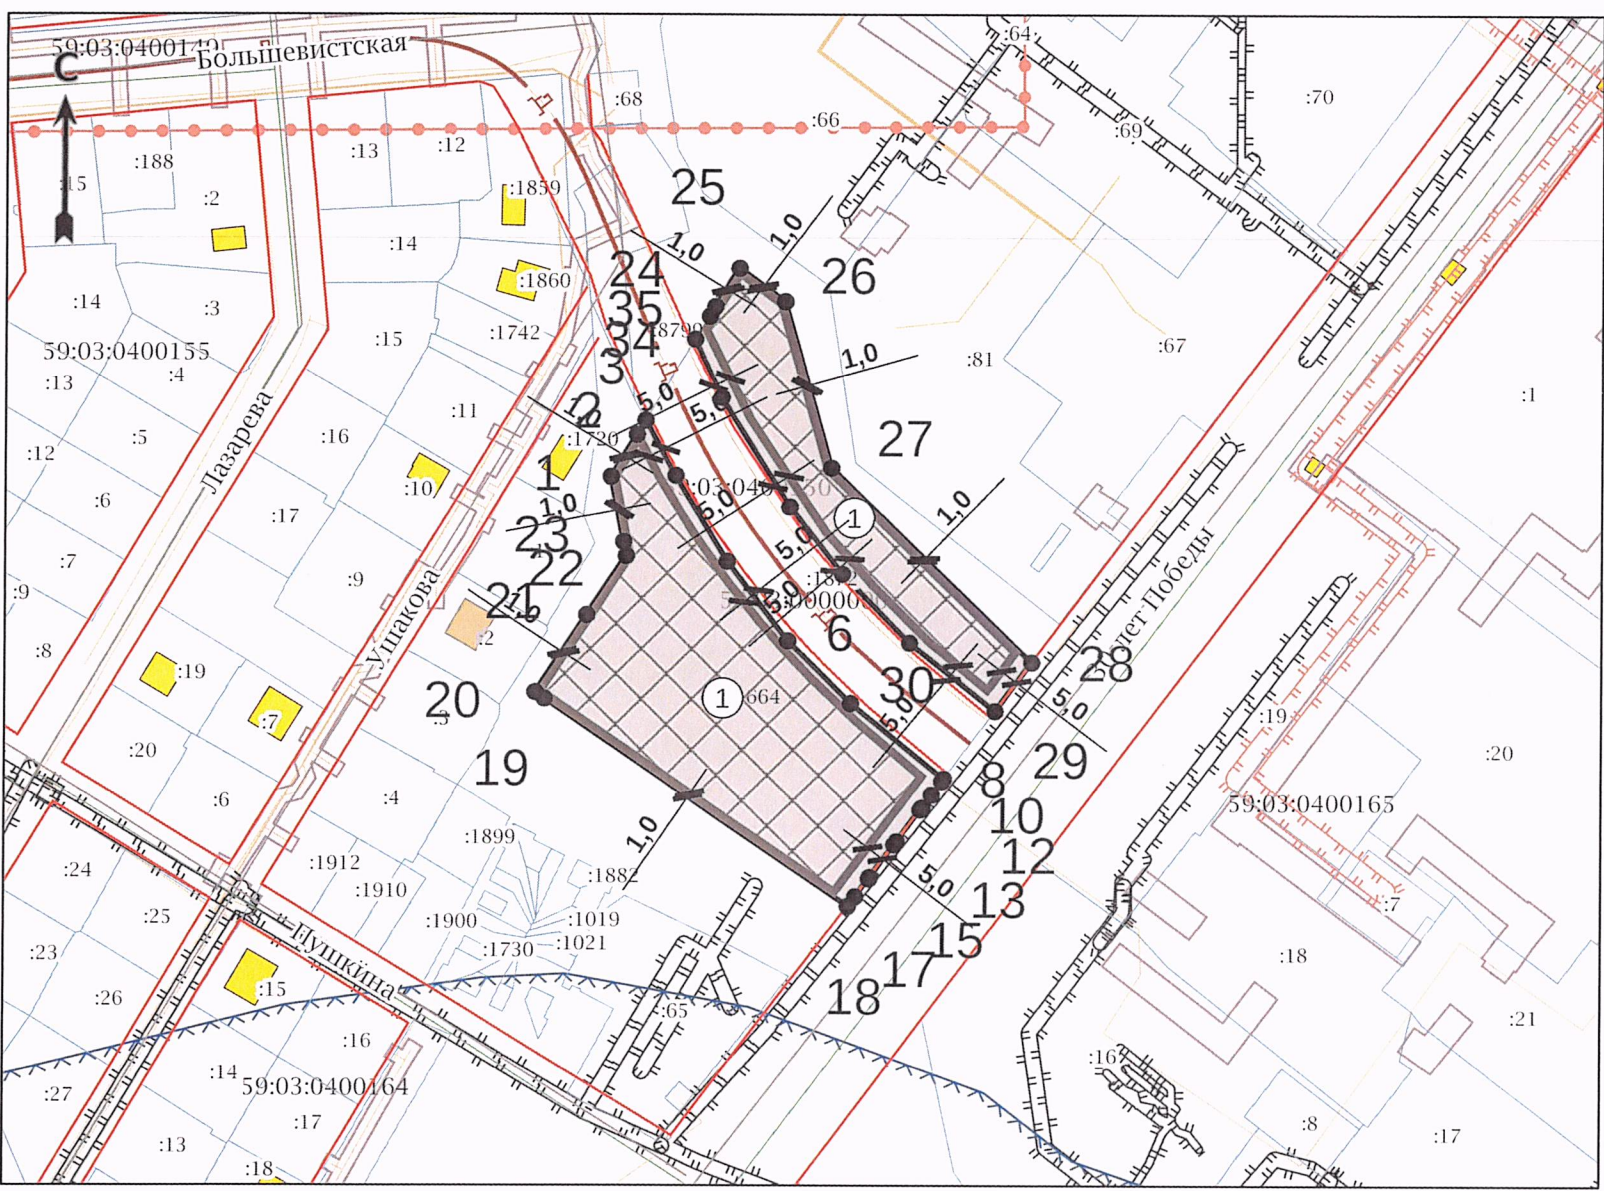

**Экспликация**

№ п/п	Наименование	Примечание
1	Границы, в пределах которых разрешается строительство объектов капитального строительства, устанавливаемые с учетом минимальных отступов от границ земельного участка	

Ведомость координат см. «Описание границ земельного участка (образуемого земельного участка)»

**Ситуационный план М 1:5000**



**Условные обозначения**

- Точка поворота границ земельного участка (координаты смотри в ведомости координат)
  - Границы, в пределах которых разрешается строительство объектов капитального строительства, устанавливаемые с учетом минимальных отступов от границ земельного участка для кода 2.5 Среднеэтажная жилая застройка
  - Оси улиц
  - Здания, строения
  - Красные линии
  - Граница земельного участка ГПЗУ
  - Границы земельных участков
  - Иные зоны с особыми условиями использования
  - Водоохранная (рыбоохранная) зона (существующие)
  - Охранная зона инженерных коммуникаций
  - Охранная зона трубопроводов (существующие)
  - Объекты капитального строительства (действующие-площадные)
  - Объекты капитального строительства (линейные)
  - Сети водоотведения
  - Охранная зона инженерных коммуникаций
- ЗУ полностью расположен в границах:
- Территория (зона) 4 - Пригодная для застройки (подрабатываемая)

Система координат МСК59. Система высот – Балтийская. Чертеж градостроительного плана земельного участка разработан Управлением архитектуры и градостроительства администрации г. Березники.

						Адрес ЕГРН Пермский край, г. Березники, в районе пересечения ул. 30 лет Победы и Набережная		
Изн.	Кол. уч.	Лист	№ док.	Подпись	Дата	Масштаб	Лист	Листов
						12000	1	1
Разработчик	К.М.Садыкова		05.23			Градостроительный план земельного участка площадью 7939 кв.м, кадастровый номер 59:03:04:00150:1664		
						Чертеж градостроительного плана земельного участка, ситуационный план М 15000, экспликация		
						Управление архитектуры и градостроительства администрации г. Березники		