


Схема планировочной организации земельного участка М1:500

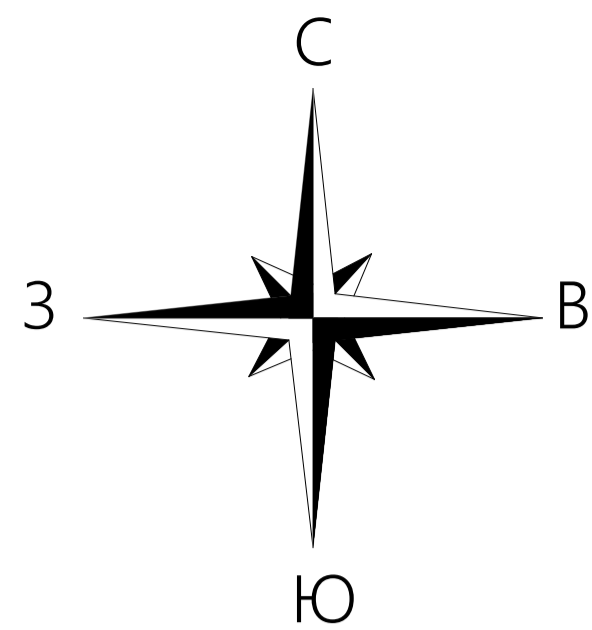

Номер на плане	Наименование и обозначение	Этажность	Зданий	Ведомость жилых и общественных зданий и сооружений				Примечания		
				Количество		Площадь, м2				
				зданий	квартир	Застройка	Общая			
1	Жилой дом №4	4	1	136	136	2 106,9	2 106,9	7 667,19	7 667,19	

Экспликация зданий и сооружений;		
Номер на плане	Наименование	Координаты квадрата сетки
1	Многоквартирный жилой дом	проектируемый

Баланс территории						
№	Наименование	Участок проект.		Доп. благоустр.		Примечания
		м2	%	м2	%	
1	Площадь земельного участка	8 667,0	100	1 546,5	100	
2	Площадь застройки	2 106,9	24,3	-	-	
3	Площадь отмостки	355,3	4,1	-	-	
4	Площадь мощения тротуаров	587,3	6,8	18,7	1,2	
5	Площадь озеленения	1 941,5	22,4	188,9	12,2	
6	Площадь асфальтового покрытия	2 997,1	34,6	1 338,9	86,6	
7	Площадь площадок, в т.ч.:	678,9	7,8	-	-	
	а) Площадка для игр	143,0	1,6	-	-	
	б) Площадка для занятий спортом	430,0	5,0	-	-	
	в) Площадка для отдыха взрослого населения	44,3	0,5	-	-	
	г) Хозяйственные площадки	61,6	0,7	-	-	

- Условные обозначения**
- - красные линии
 - - граница участка проектирования
 - - граница участка дополнительного благоустройства
 - 33.15.0014.12.1450 - кадастровый номер участка
 - ① - номер зданий и сооружений
 - хоз. площадка с контейнерами
 - парковочное место (МГН)
 - P(1) - 10м/м - парковочные места
 - P(2) - 9 м/м - парковочные места (гостевые)
 - жилые здания (проектируемые)
 - тротуары
 - пожарный проезд
 - проезды и парковки
 - отмостка
 - площадки для физкультуры
 - площадки для игр
 - площадки отдыха взрослого населения
 - площадка для мусорных контейнеров
 - площадка для сушки белья
 - озеленение
 - въезд-выезд на территорию квартала

Данный чертеж не подлежит размножению или передаче другим организациям и лицам без письменного согласия ООО "АФБ-Баупроект"			
19/08-2021-ПЭУ			
Владимирская область, МО округ Мирон (городской округ), г. Мирон, примерно в 600 метрах на северо-запад от с. Дмитриевская Слобода на земельном участке с кадастровым номером 33.15.0014.12.1450			
Изм.	Колуч	Лист	№ док.
Разраб.	Альмова	Акт	
Н. Контр.	Сучкова	Акт	
ГИП	Акимов	Акт	
ЖК "Новая Слобода" - «Четырехэтажный многоквартирный жилой дом № 4, квартал 10»			Стадия Лист Листов П 2 10
Схема планировочной организации земельного участка М1:500			ООО "АФБ-Баупроект"

Инв. М. подл. Памят. и дата. Власт. инв. М. Согласовано.