


План благоустройства и озеленения земельного участка М 1:500

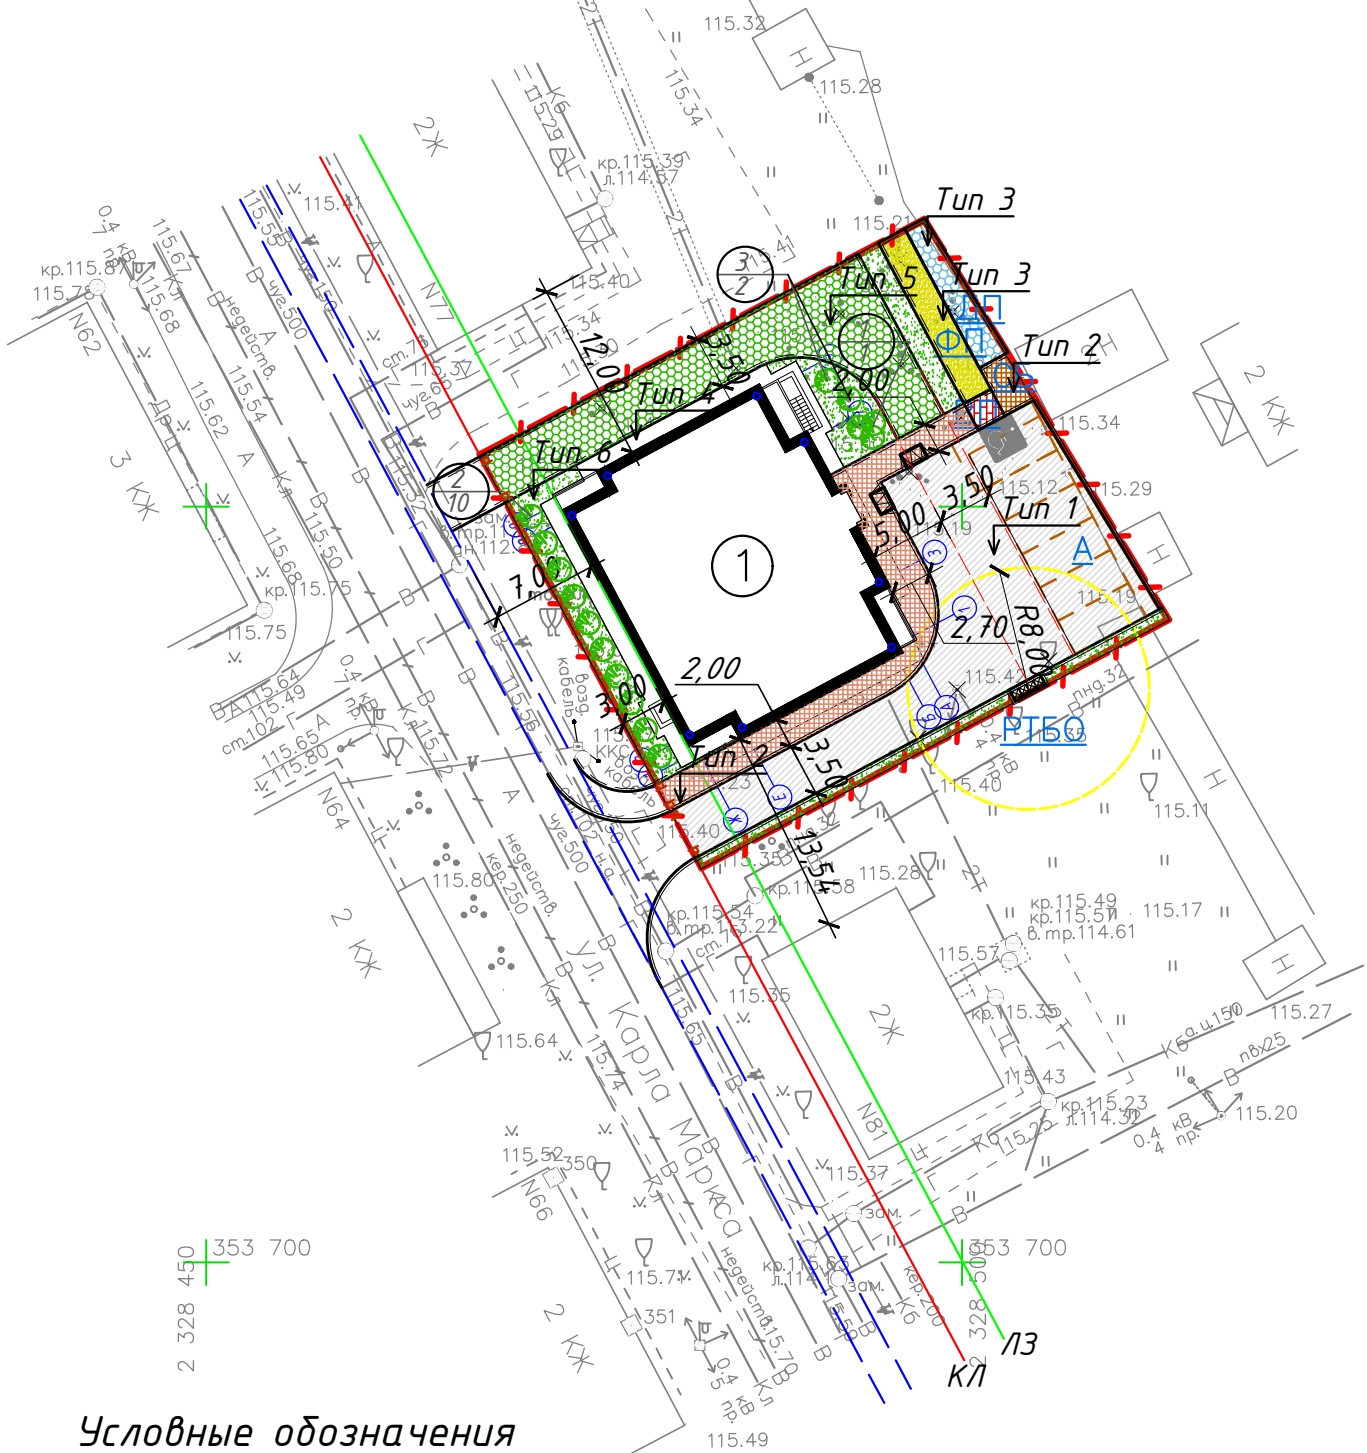

Экспликация зданий и сооружений

Номер на плане	Наименование	Примечание
1	Проектируемый жилой дом	Проектир.

Расчет элементов благоустройства

Наименование	Уд. раз-ры площадок, м2/чел.	Ед. изм.	Кол-во по расчету	Кол-во по проекту	(тип №)
Кол-во квартир (S дома жилая)	-	квартир/м.кв	12 / 742,55		
Численность населения	-	чел.	21		
Тип 3 Для игр детей дошкольного и младшего школьного возраста	0,7	м.кв/чел.	14,7	19,0	ДП
Тип 2 Для отдыха взрослого населения	0,1	м.кв/чел.	2,1	4,0	ВП
Тип 3 Для занятий физкультурой	2,0 (*1,0)	м.кв/чел.	42,0 (*21,0)	*24,1	ФП
Тип 2 Для хозяйственных целей (сушка белья)	0,3	м.кв/чел.	6,3	8,1+1,8	РПВО СБ
Тип 1 Для временной стоянки (парковки) автотранспорта	0,5	м.мест/кв	6	6	А
Тип 5 Озеленение	2,0	м.кв/чел.	42,0	255,4	

Примечание:

- \* - Площадь физкультурной площадки сокращена не более чем на 50 %. (В радиусе доступности расположена Площадь Чайковского с открытым физкультурным комплексом для населения (230 м) и стадион Школы №15 (380 м).
- 1. Расчет количества жителей принят 35 кв.м/чел.
- 2. Расстояние от площадки ТБО с раздельным сбором мусора до жилого дома не менее 8 м согласно п.4 СанПиН 2.1.3684.21.
- 3. Ограждение территории индивидуального изготовления решетчатое длиной 130 пог.м. выполняется отдельным проектом. Ворота автоматические с функцией распознавания спецтехники (скорая помощь, пожарная и полицейская службы). Подключение ворот к инженерным сетям выполняется отдельным проектом.

Условные обозначения

Условное обозн.	Наименование	Условное обозн.	Наименование
	Граница участка по ГПЗУ		Для хозяйственных целей (раздельный сбор ТБО)
	Профиль ул. Карла Маркса		Высаживаемые кустарники
	Проектируемое здание		Граница противопожарного проезда
	Парковочное место гостевое		Газонная решетка
	Парковочное место гостевое для МГН М4		Ограждение решетчатое
	Понижение бордюрного камня		

374-3П-23-ПЗУ.ГЧ

Многоквартирный жилой дом по адресу:  
г. Вологда, ул. Карла Маркса, д. 79

Изм.	Кол.ч.	Лист	№ док.	Подпись	Дата	Стадия	Лист	Листов
Разработ	Новикова				09.23	П	3	
Н. контр.	Ушаков				09.23	План благоустройства и озеленения земельного участка М 1:500		
ГИП	Лукьянова				09.23	000 "Мегаполис"		