

Экспликация зданий и сооружений

Поз.	Наименование	Площадь застройки, м2		Примечание
		в границах участка	за границами участка	
1	Многоэтажный многоквартирный жилой дом №1 со встроенно-пристроенными помещениями общественного назначения (1 этап стр-ва)	1755,8		проектир.
2	Многоэтажный многоквартирный жилой дом №2 со встроенно-пристроенными помещениями общественного назначения (2 этап стр-ва)	1870,5		
A1-1	Гостевая автостоянка (63 м/места, 1этап стр-ва)	1172,6	58,9	
A2-1	Автостоянка жилого дома (188 м/мест, 1 этап стр-ва)	4658,0		
A3-1	Автостоянка встроенных помещений (7 м/мест, 1 этап стр-ва)	111,9		
D1	Комплексная площадка для игр детей, отдыха взрослых, занятий физкультурой	707,2		
M1	Площадка для мусоросборных контейнеров	12,0		
		6661,7	58,9	


Ведомость проездов, тротуаров, дорожек

Поз.	Наименование	Тип	Площадь покрытия, м2		Примечание
			в границах участка	за границами участка	
1	Отмостка	3	164,1		
2	Проезд	1	1169,0	315,0	
3	Тротуары, дорожки	2	1341,6	702,0	
4	Тротуары с возможностью заезда пожарных автомобилей	4	584,2	37,8	
			3258,9	1054,8	

1. Укрепление откосов - 37,4 м2.

Ведомость элементов озеленения

Поз.	Наименование	Возраст	Кол-во		Примечание
			в границах участка	за границами участка	
1	Посев газона		2358.4	1285.2	
2	Грунтовый проезд для пожарных машин			45.0	

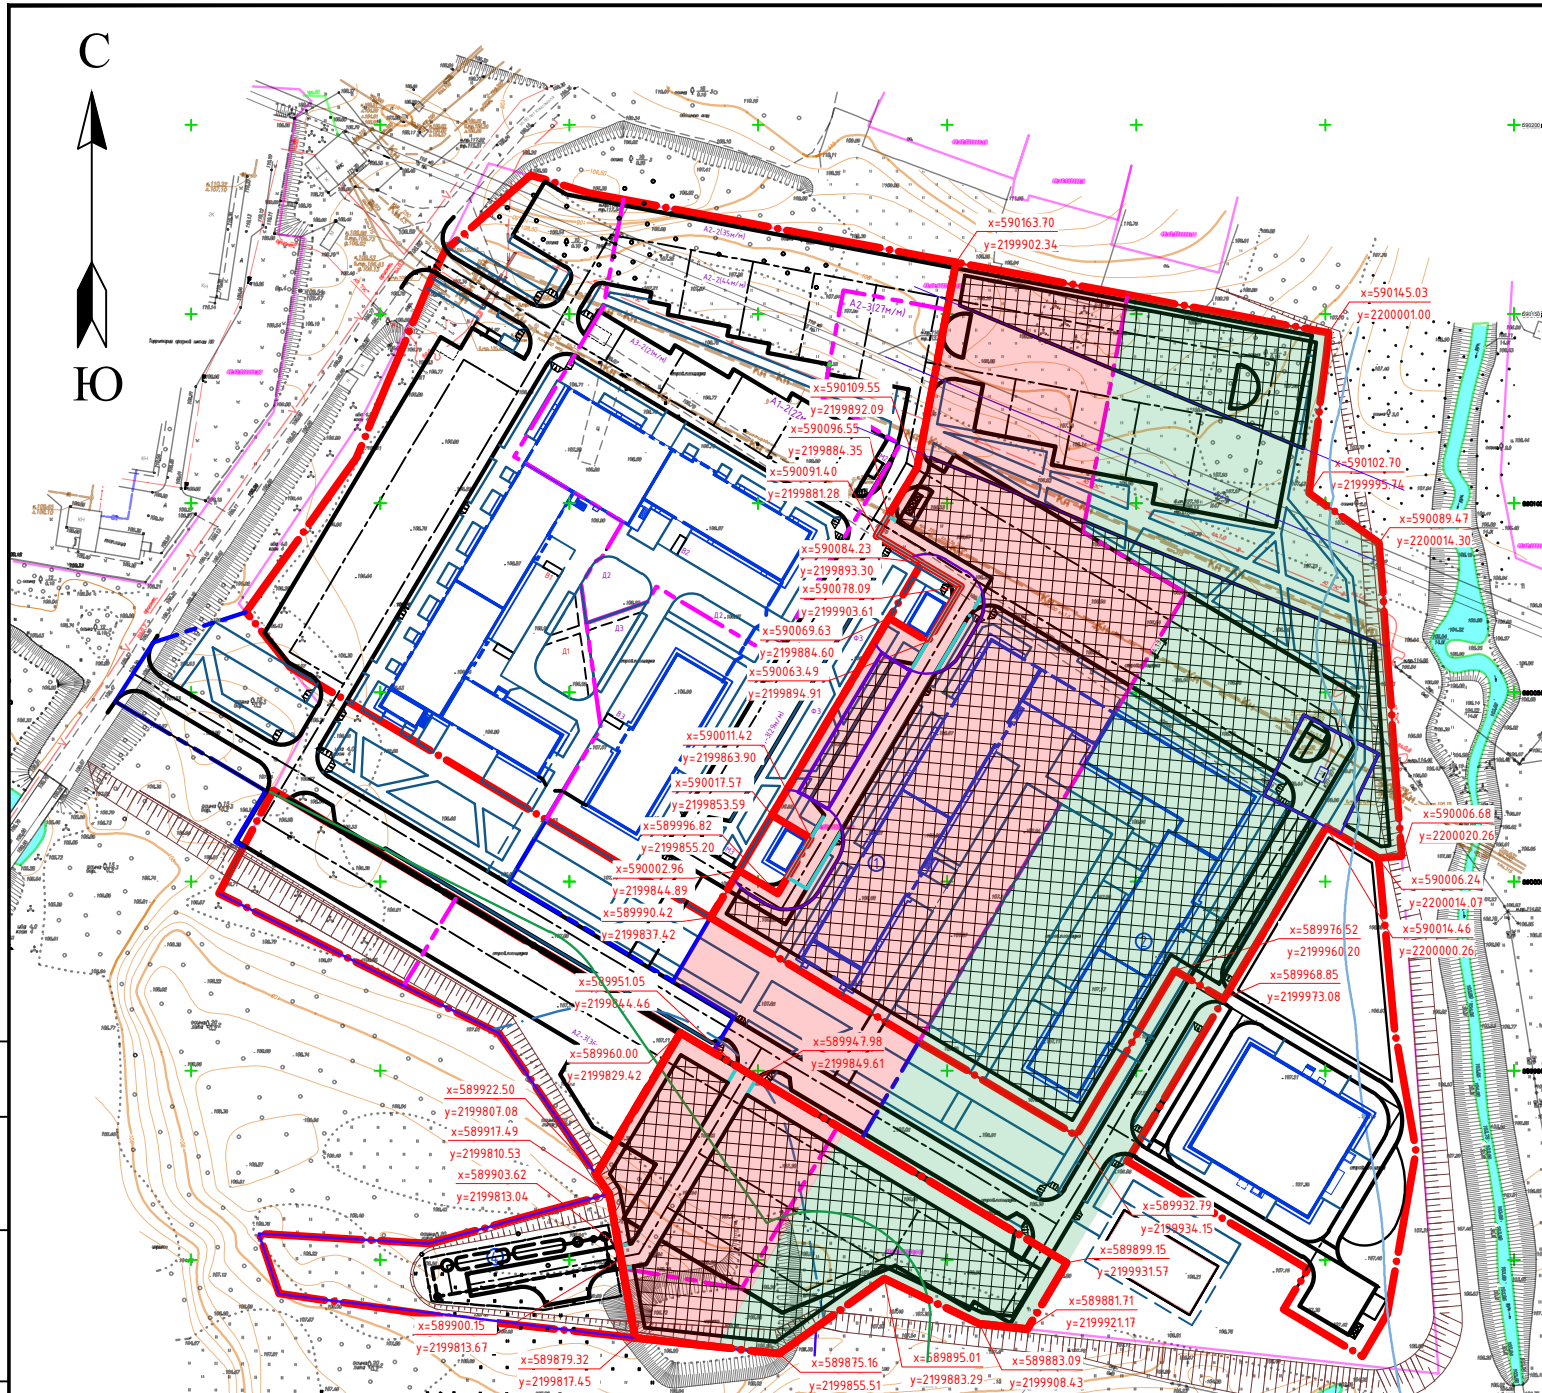

Условные обозначения

- 1 этап строительства
- 2 этап строительства
- границы, в пределах которых разрешается строительство
- граница участка землепользователя
- граница очередей строительства
- граница СЗЗ очистных сооружений
- граница СЗЗ трансформаторной подстанции
- противопожарное расстояние от границы лесных насаждений
- граница водоохранной зоны и прибрежной защитной полосы

Согласовано

Взам.инв.№

Подп. и дата

Инв.№подл.

283-22-ПЗУ

Многоэтажный многоквартирный жилой дом со встроенно-пристроенными помещениями общественного назначения по адресу: г.Киров, д-р Прибрежный, 6 (1 этап строительства)

Изм.	Нуч.	Лист	Ндок.	Подпись	Дата	Стадия	Лист	Листов
Разраб.	Холманских			<i>Холманских</i>	02.22	П	2	
Н.Контр.	Платунова			<i>Платунова</i>				
ГАП	Кунцов			<i>Кунцов</i>				
ГИП	Медведев			<i>Медведев</i>				

Ситуационный план. М:1:2000

ООО "Монтаж - Проект"