

Ведомость жилых и общественных зданий и сооружений

Номер на плане	Наименование и обозначение	Этажность	Количество			Площадь м2				Строительный объем, м3	
			Здания	Квартир	Здания	Застройки		Общая площадь		Здания	Всего
						Здания	Всего	Здания	Всего		
1	Жилой дом	2	1	-	20	820.1	-	1323.4	-	-	5520.8

Ведомость тротуаров, дорожек и площадок.

Поз.	Наименование	Тип	Площадь покрытия м2	Примечание
	Ж/б В15, F75, W4 покрытие проездов с БР100.30.18	I	641	


Ведомость элементов озеленения

Поз.	Наименование породы или вида насаждения	Возраст лет	Кол.	Примечание
	Газон партерный	-	329.9	м2

ТЕХНИКО-ЭКОНОМИЧЕСКИЕ ПОКАЗАТЕЛИ


Площадь участка землепользования	- 1791 м ²
Площадь покрытий	- 641 м ²
Площадь застройки	- 820.1 м ²
Площадь озеленения	- 329.9 м ²

Тип I

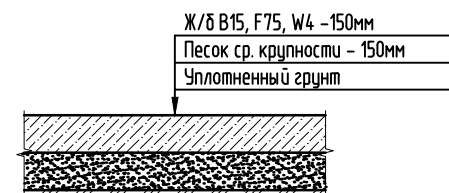

Коэффициент застройки участка:

$$\frac{S_{\text{застройки}}}{S_{\text{участка}}} = \frac{820.1}{1791} = 0,46$$

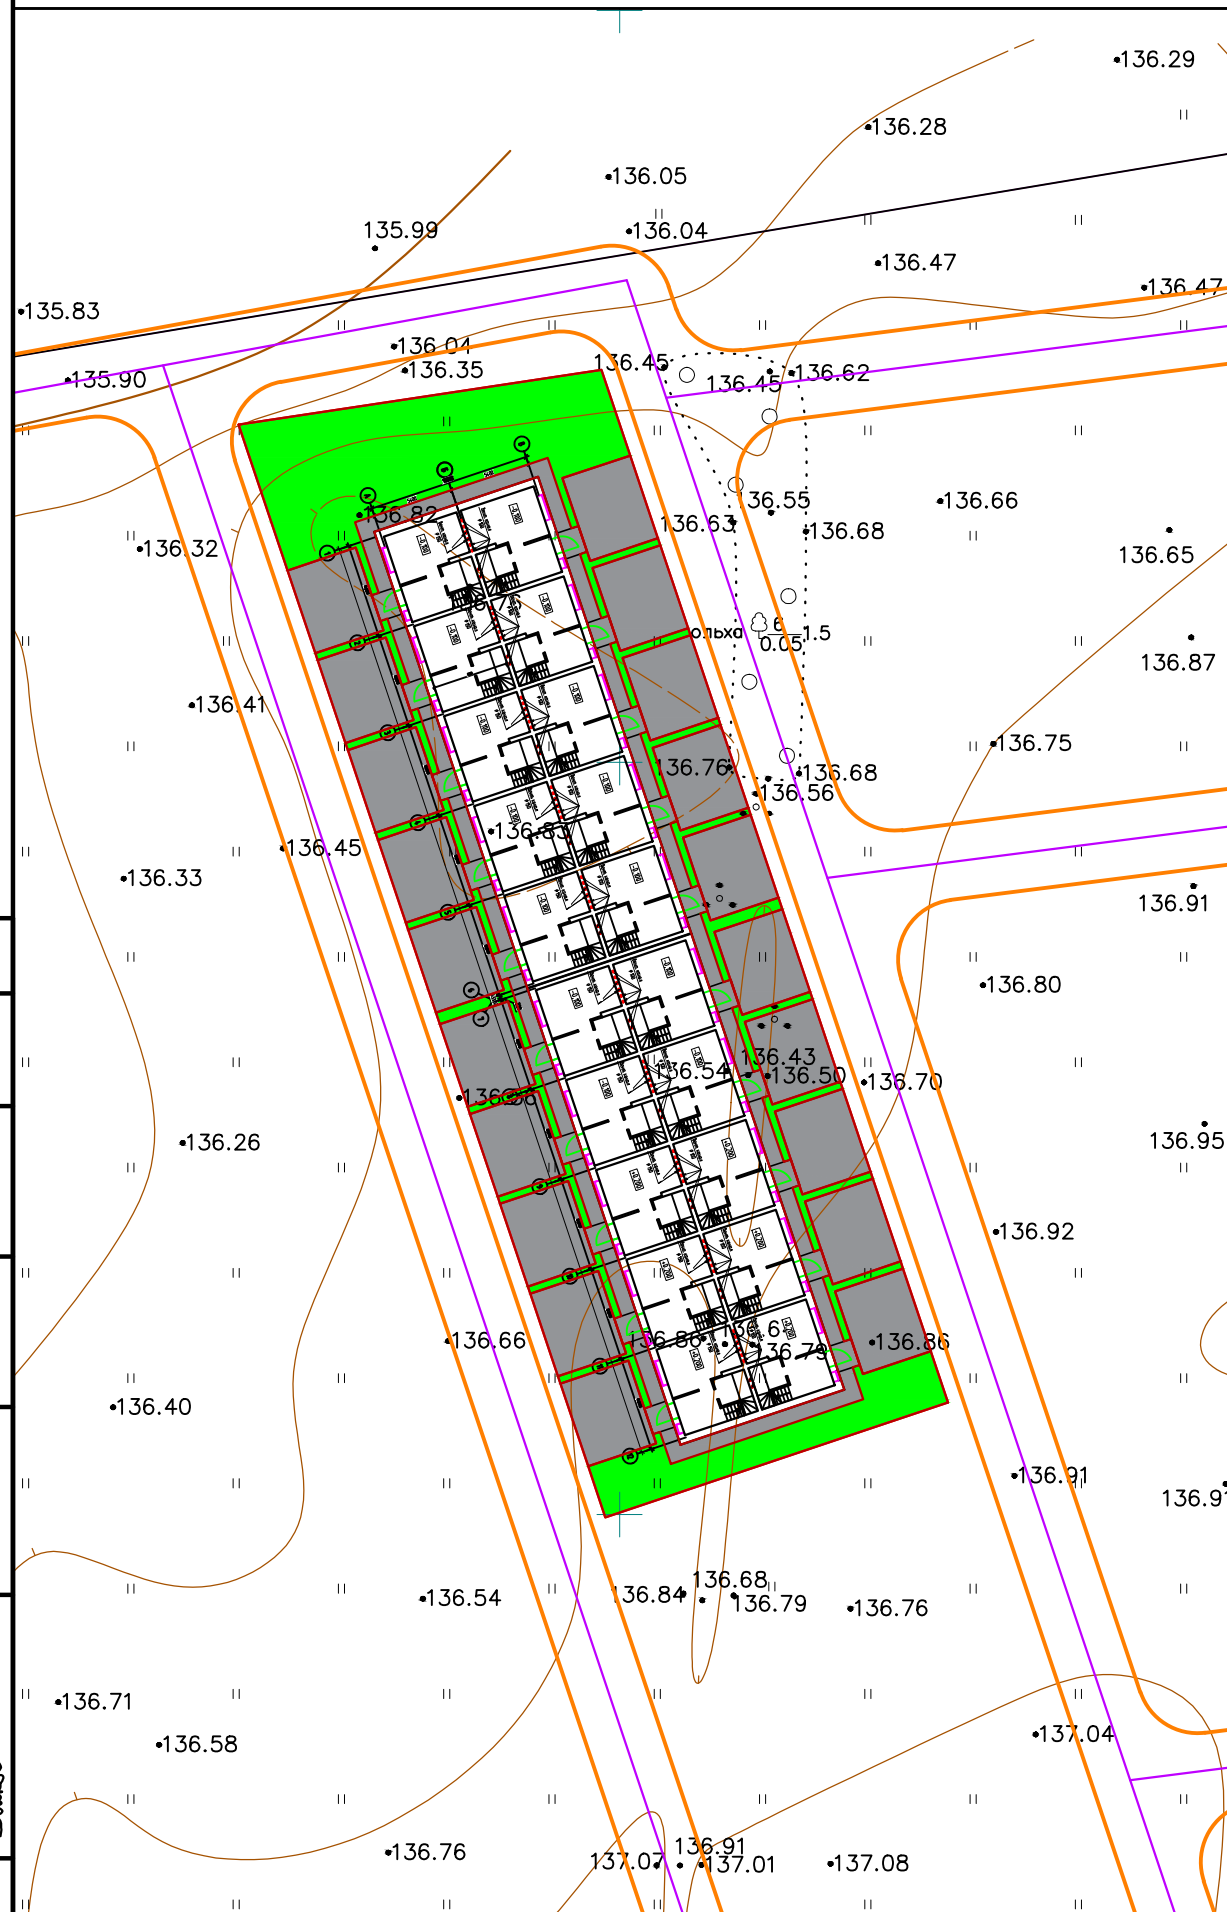

Согласовано

Инв. № подл.	02/22
Подп. и дата	04.22
Взам. инв. №	

						02/22-ПЗУ					
						Проект комплексной жилой малоэтажной застройки в деревне Кривцово Никулинского сельского поселения Тверской области, на земельных участках с кадастровыми номерами: 69:10:0000024:11698, 69:10:0000024:11705, 69:10:0000024:11706, 69:10:0000024:11707, 69:10:0000024:11708, 69:10:0000024:11709, 69:10:0000024:11710, 69:10:0000024:11711, 69:10:0000024:11712, 69:10:0000024:11713, 69:10:0000024:11714, 69:10:0000024:11715, 69:10:0000024:11716, 69:10:0000024:11717, 69:10:0000024:11718, 69:10:0000024:11719, 69:10:0000024:11720, 69:10:0000024:11721, 69:10:0000024:11722, 69:10:0000024:11723, 69:10:0000024:11724					
Изм.	Кол. уч.	Лист	№ док.	Подп.	Дата	Многоквартирные жилые дома с площадью квартир 55 кв.м			Стадия	Лист	Листов
						Схема планировочной организации участка с кадастровым номером 69:10:0000024:11711 М.1:500			п	13	
						ООО СПМ "МОНОЛИТ"					