

ЭКСПЛИКАЦИЯ ЗДАНИЙ И СООРУЖЕНИЙ

Номер на плане	Наименование	Примечание
1	Жилой дом №1	Ранее запроектированный, 1 этап строительства
2	Жилой дом №2	Ранее запроектированный, 2 этап строительства
3	Жилой дом №3	Ранее запроектированный, 3 этап строительства
4	Жилой дом №4	Ранее запроектированный, 4 этап строительства
5	Жилой дом №5 со встроенным ДОО	Проектируемый, 5 этап строительства
6	Надземный паркинг на 350 м/мест	Перспективный
P1	Гостевая парковка для временного хранения автомобилей на 97 м/м	Ранее запроектированная, 1 этап строительства
P2	Парковка для МГН на 7 м/м	Ранее запроектированная, 1 этап строительства
P3	Парковка для сотрудников охраны на 1 м/м	Ранее запроектированная, 1 этап строительства
P4	Парковка на 6 м/м, в т.ч. для МГН 1 м/м	Проектируемая, 5 этап строительства
7	ТП	Разрабатывается самостоятельным проектом АО ЕЭСК, 1 этап стр-ва
8	Площадка для сбора мусора с местом для КГО	Ранее запроектируемый, 1 этап строительства

ЭКСПЛИКАЦИЯ ПЛОЩАДОК ОТДЫХА ЖИЛЫХ ДОМОВ



Номер на плане	Наименование	Примечание
A1	Площадка для Workout	Ранее запрет., с 1 по 3 этап строительства
A2.1	Площадка для игр детей	Ранее запрет., 1 этап строительства
A2.2	Площадка для игр детей	Ранее запрет., 2 этап строительства
A2.3	Площадка для игр детей	Ранее запрет., 3 этап строительства
A2.4	Площадка для игр детей	Ранее запрет., 4 этап строительства
A2.5	Площадка для игр детей	Проектируемая, 5 этап строительства
A3.1	Площадка для отдыха взрослого населения	Ранее запрет., 1 этап строительства
A3.2	Площадка для отдыха взрослого населения	Ранее запрет., 2 этап строительства
A3.3	Площадка для отдыха взрослого населения	Ранее запрет., 3 этап строительства
A3.4	Площадка для отдыха взрослого населения	Ранее запрет., 4 этап строительства
A4	Волейбольная площадка	Ранее запрет., 2 этап строительства
A5	Площадка универсальная для баскетбола/футбола	Ранее запрет., 2 этап строительства
A6	Площадка для скейтбординга и роллеров	Ранее запрет., 2 этап строительства
A7	Общая площадка для отдыха взрослого населения	Ранее запрет., 2 этап строительства
K1	Площадка на кровле для игр детей	Проектируемая, 5 этап строительства
K2	Площадка на кровле для занятий физкультурой	Проектируемая, 5 этап строительства

ЭКСПЛИКАЦИЯ ПЛОЩАДОК ДОО

Номер на плане	Наименование	Примечание
B1	Площадки встроенной ДОО, расположенные в пределах кадастрового участка 66:41:0000000:111747	5 этап строительства
B1.1	Игровая площадка	5 этап строительства
B1.2	Игровая площадка	5 этап строительства
B1.3	Игровая площадка	5 этап строительства
B2	Площадки встроенной ДОО, расположенные в пределах рекреационной зоны	5 этап строительства
B2.1	Игровая площадка	5 этап строительства
B2.2	Игровая площадка	5 этап строительства
B2.3	Игровая площадка	5 этап строительства
B2.4	Игровая площадка	5 этап строительства
B2.5	Игровая площадка	5 этап строительства
B2.6	Игровая площадка	5 этап строительства
B3	Спортивная площадка для ДОО	5 этап строительства
B4	Площадь для ДОО	5 этап строительства

Примечание:  
 1. Улицы Походная и Новострой, переулок Кирпичный показаны в соответствии с "Проектом планировки и проектом межевания территории в границах улицы Походная - переулка Кирпичный - русла реки Патрушка - улицы Новострой, разработанного ООО «Гестор», шифр 317-15/2020 ПП.ПМ  
 Улицы Походная и Новострой, переулок Кирпичный разрабатываются отдельным проектом.  
 2. При производстве работ используются материалы с предоставлением соответствующих сертификатов.

- Условные обозначения
- Граница отвода
  - Красные линии
  - Граница благоустройства жилого комплекса в целом
  - Граница 5 этапа стр-ва
  - Провод пожарно-спасательной техники
  - Проводы (ранее запроектируемые)
  - Велодорожка/ место пересечения велодорожки и тротуара
  - Тротуары
  - Газоная плитка/решетка
  - Газон
  - Веранда для детского сада (навес)
  - Место для КГО
  - Площадка для встроенного ДОО
  - Площадки для игр детей
  - Площадки на кровле для игр детей / для занятий физкультурой
  - Кресты местной системы координат
  - Кресты системы координат МСК-66
  - Эвакуационные выходы
  - Вход в технические помещения
  - Вход в жилую часть здания
  - Вход в нежилые помещения общественного назначения
  - Вход в ДОО
  - Знак пешеходного перехода
  - Движения транспортных средств, в т.ч. автомобилей для разгрузки мебели жильцов.
  - Подъезд к загрузке в пищеблок ДОО.
  - Перемещение групп ДОО, основное направление
  - Перемещение групп ДОО, второстепенное направление

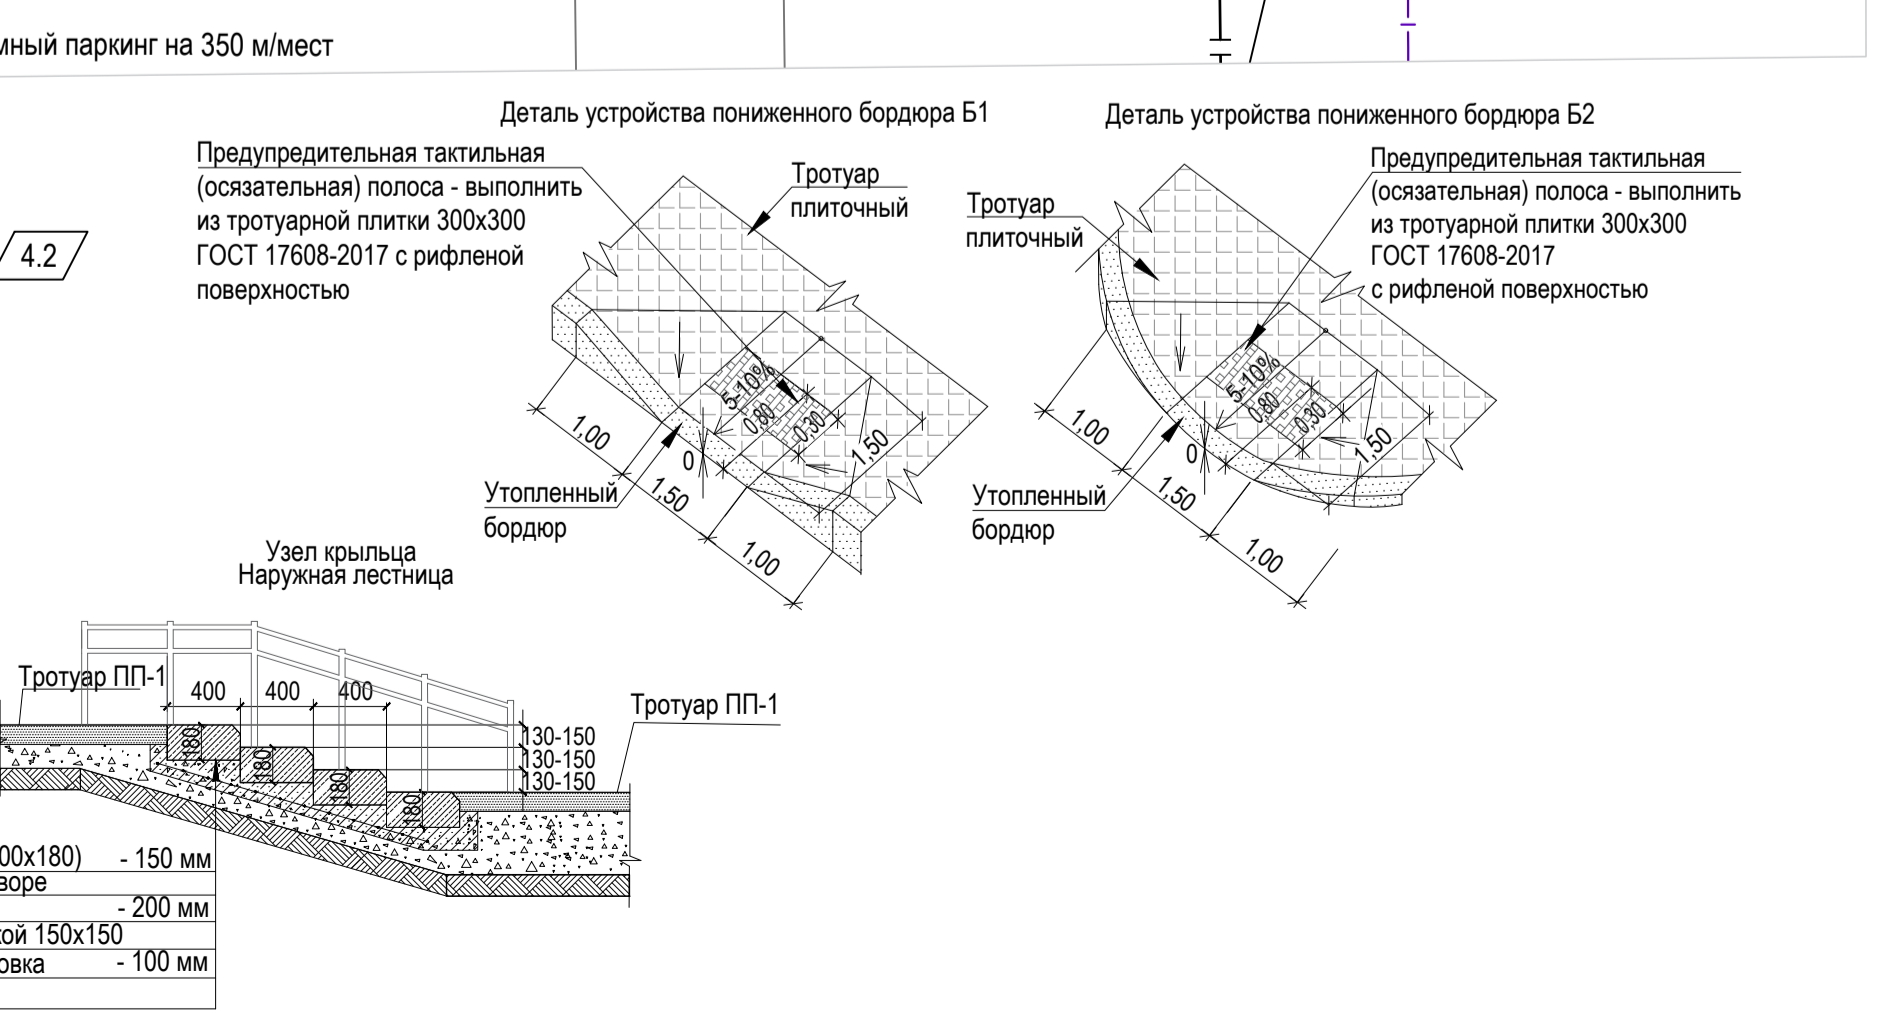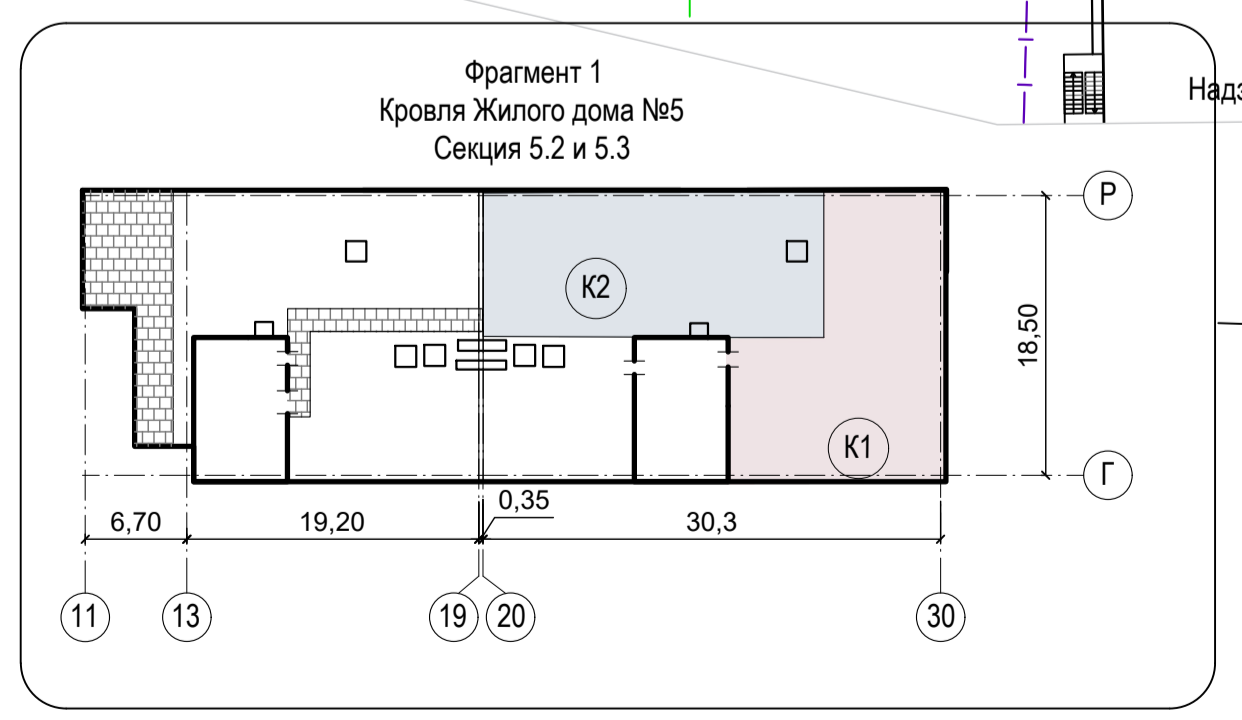

Ступень КБРГ П2 (400x180) - 150 мм на цементном растворе  
 Сетка 5 ВР1 с ячейкой 150x150  
 Щебеночная подготовка - 100 мм  
 Уплотненный грунт

Имя, инв. N, Подпись и дата

01-22-5-П-ПЗУ				Комплекс жилых домов по ул. Новострой в Чкаловском районе г.Екатеринбурга		
4	4	Изм.	24-23	08.23	5 этап строительства. Жилой дом №5	Стадия Лист Листов П 1
3	-	Зам.	21-23	06.23		
Изм.	Коп.уч	Лист	Мудок	Подпись		
Разработал	Зелик			12.22	5 этап строительства. Жилой дом №5	Стадия Лист Листов П 1
Проверил	Зелик			12.22		
Н.контр.	Гоштейн			12.22	Схема планировочной организации земельного участка. М1:500	ООО "ТАНДЕМ-К" г.Екатеринбург Формат А1