

Информация, указанная в градостроительном плане земельного участка, может быть использована для подготовки проектной документации, для получения разрешения на строительство в течение трех лет со дня его выдачи

## Градостроительный план земельного участка

РФ - 64 - 4 - 38 - 1 - 09 - 2022 - 3537

Градостроительный план земельного участка подготовлен на основании заявления

Общества с ограниченной ответственностью **Строительная компания "Новый Век"**

от 17.05.2022 г. № 9907

(реквизиты заявления правообладателя земельного участка с указанием ф.и.о. заявителя - физического лица, либо реквизиты заявления и наименование заявителя - юридического лица о выдаче градостроительного плана земельного участка)

Местонахождение земельного участка

Саратовская область

(субъект Российской Федерации)

Энгельский муниципальный район

(муниципальный район или городской округ)

муниципальное образование город Энгельс Энгельского муниципального района

Саратовской области

(поселение)

местоположение: Саратовская область, г. Энгельс, ул. Марины Расковой, д. 9

Описание границ земельного участка (образуемого земельного участка)

Номер точки	Перечень координат характерных точек в системе координат, используемой для ведения Единого государственного реестра недвижимости	
	X	Y
1	2	3
1	491138.72	2307213.13
2	491143.12	2307218.88
3	491138.28	2307235.43
4	491131.02	2307260.21
5	491107.9	2307250.86
6	491109.44	2307249.7
7	491105.34	2307244.26
8	491100.39	2307248
9	491078.2	2307241.9
10	491069.49	2307234.91
11	490888.8	2307193.52
12	490890.39	2307188.72
13	490906.68	2307145.52
14	491023.71	2307179.05
15	491094.71	2307205.59

Кадастровый номер земельного участка (при наличии) или в случае, предусмотренном частью 1.1 статьи 57.3 Градостроительного кодекса Российской Федерации, условный номер образуемого земельного участка на основании утвержденного проекта межевания территории и (или) схемы расположения земельного участка или земельных участков на кадастровом плане территории

64:50:020932:4637

Площадь земельного участка 11033 кв. м

Информация о расположенных в границах земельного участка объектах капитального строительства объекты капитального строительства отсутствуют

Информация о границах зоны планируемого размещения объекта капитального строительства в соответствии с утвержденным проектом планировки территории (при наличии) \_\_\_\_\_ земельный участок расположен в границах участка Ж-2/15 территориальной зоны жилой застройки второго типа (Ж-2), отнесенного к подзоне «Б» \_\_\_\_\_

Обозначение (номер) характерной точки	Перечень координат характерных точек в системе координат, используемой для ведения Единого государственного реестра недвижимости	
	X	Y

Реквизиты проекта планировки территории и (или) проекта межевания территории в случае, если земельный участок расположен в границах территории, в отношении которой утверждены проект планировки территории и (или) проект межевания территории

**Проект планировки территории не утвержден**

(указывается в случае, если земельный участок расположен в границах территории в отношении которой утверждены проект планировки территории и (или) проект межевания территории)

Градостроительный план подготовлен \_\_\_\_\_ Беяковой Е.П., начальником управления обеспечения градостроительной деятельности администрации Энгельсского муниципального района \_\_\_\_\_

(ф.и.о., должность уполномоченного лица, наименование органа)

М.П.  
(при наличии)

(подпись)

/ Беякова Е.П./  
(расшифровка подписи)

Дата  
выдачи \_\_\_\_\_







1. Чертеж градостроительного плана земельного участка

Охранная зона объекта (вспомогательного оборудования) по производству электрической энергии: Сооружение - включающее в себя водовод от БНС до ТЭЦ-3 протяженностью 8000 м лит. IV инв. №63:450:002:0003:0000317540, адрес (местонахождение) объекта: г. Энгельс, ул. Пристанская

Номер точки	Координаты	
	X	Y
1	2	3
1	491138.72	2307213.13
2	491143.12	2307218.88
3	491138.28	2307235.43
4	491131.02	2307260.21
5	491107.9	2307250.86
6	491109.44	2307249.7
7	491105.34	2307244.26
8	491100.39	2307248
9	491078.2	2307241.9
10	491069.49	2307234.91
11	490888.8	2307193.52
12	490890.39	2307188.72
13	490906.68	2307145.52
14	491023.71	2307179.05
15	491094.71	2307205.59

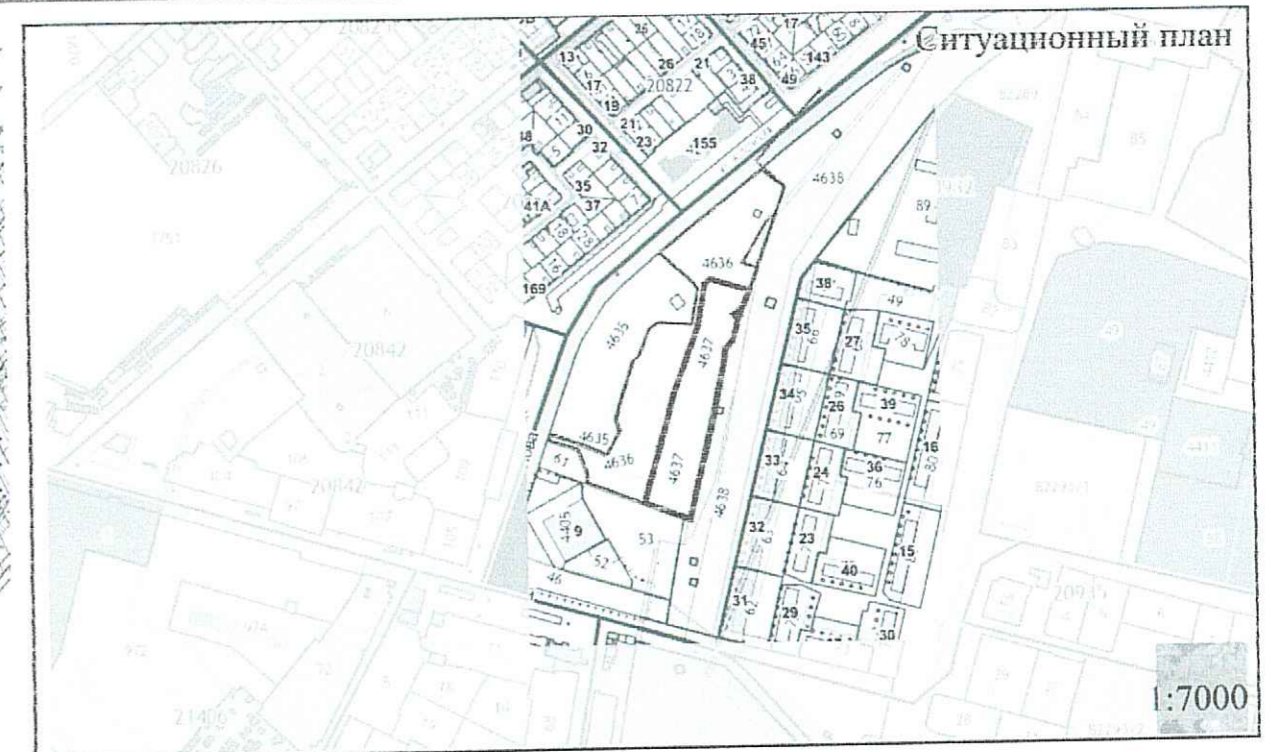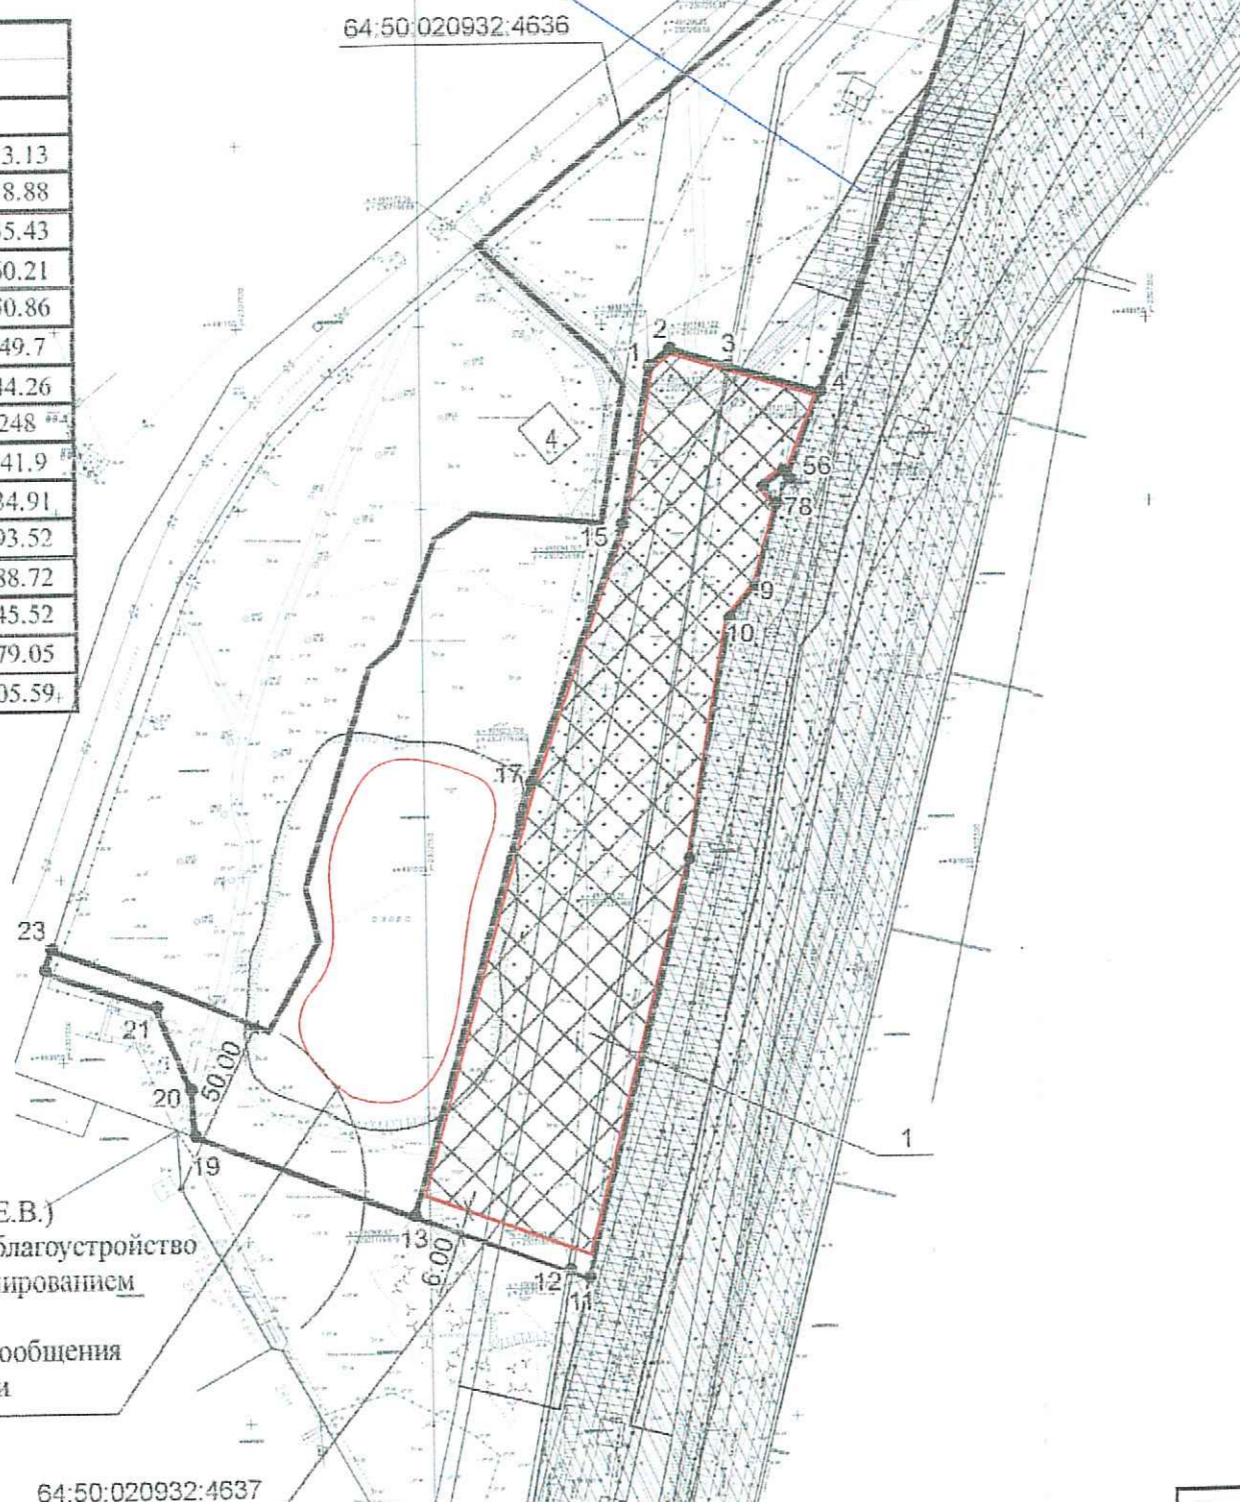

Экспликация объектов капитального строительства, зон планируемого размещения объектов капитального строительства и мест размещения зданий, строений, сооружений

№ п/п	Наименование	Площадь(кв.м)
1	Место допустимого размещения многоэтажного жилищного строительства при условии соблюдения технических регламентов	10727.00

Чертеж градостроительного плана земельного участка выполнен в масштабе 1:2000 на основе материалов картографических работ, в соответствии с требованиями федерального законодательства - Федерального закона от 22.07.2008 г. № 123-ФЗ "Технический регламент о требованиях пожарной безопасности" - Федерального закона от 30.12.2009 г. № 384-ФЗ "Технический регламент о безопасности зданий и сооружений" Площадь земельного участка - 11033 кв.м

Описание допустимого местоположения объекта капитального строительства на земельном участке: Допустимое местоположение объекта капитального строительства на земельном участке определено в соответствии с градостроительным регламентом территориальной зоны жилой застройки второго типа (Ж-2), установленным Правилами землепользования и застройки муниципального образования город Энгельс Энгельского муниципального района Саратовской области, утвержденными решением Энгельского городского Совета депутатов от 18.12.2009 года №232/02 (с изменениями по состоянию на 27.04.2022 года), для территории участка Ж-2/15, отнесенного к подзоне «Б» Красные линии в границах земельного участка не установлены.

В отношении указанного земельного участка установлены ограничения (обременения) прав: аренда

Чертеж градостроительного плана земельного участка разработан \_\_\_\_\_ Управлением обеспечения градостроительной деятельности администрации Энгельского муниципального района Саратовской области Начальник управления обеспечения градостроительной деятельности администрации Энгельского муниципального района Саратовской области *Беляковой Е.П.*

УСЛОВНЫЕ ОБОЗНАЧЕНИЯ:  
 — граница земельного участка; — граница минимальных отступов от границ участка;  
 [Cross-hatched box] - Место допустимого размещения многоэтажного жилищного строительства при условии соблюдения технических регламентов и соблюдения требований Воздушного кодекса Российской Федерации (с изменениями)

Согласно письма (Шипилова Е.В.) от 26.05.2022 г. планируется благоустройство с частичной отсыпкой и бетонированием (согласно генплана) водоема, не имеющего естественного сообщения с другими водными объектами

64:50:020932:4637

Ивв № подл. Подпись и дата Взаим. инв. №

Общество с ограниченной ответственностью "Строительная компания "Новый век".	Градостроительный план земельного участка по адресу: Саратовская область, г. Энгельс, ул. Маринны Расковой, д. 9
Исполнитель Романова Е.И. <i>[Signature]</i>	Чертеж градостроительного плана земельного участка
	Лист 3
	Управление обеспечения градостроительной деятельности администрации Энгельского муниципального района



2. Информация о градостроительном регламенте либо требованиях к назначению, параметрам и размещению объекта капитального строительства на земельном участке, на который действие градостроительного регламента не распространяется или для которого градостроительный регламент не устанавливается

Земельный участок расположен в границах участка Ж-2/15 территориальной зоны жилой застройки второго типа (Ж-2), отнесенного к подзоне «Б». В отношении указанного земельного участка установлен градостроительный регламент территориальной зоны жилой застройки второго типа (Ж-2) статьей 20 Правил землепользования и застройки муниципального образования город Энгельс Энгельского муниципального района Саратовской области

2.1. Реквизиты акта органа государственной власти субъекта Российской Федерации, органа местного самоуправления, содержащего градостроительный регламент либо реквизиты акта федерального органа государственной власти, органа государственной власти субъекта Российской Федерации, органа местного самоуправления, иной организации, определяющего, в соответствии с федеральными законами, порядок использования земельного участка, на который действие градостроительного регламента не распространяется или для которого градостроительный регламент не устанавливается

Решение Энгельского городского Совета депутатов от 18 декабря 2009 года № 232/02 «Об утверждении Правил землепользования и застройки муниципального образования город Энгельс Энгельского муниципального района Саратовской области» (с изменениями по состоянию на 27.04.2022 года)

2.2. Информация о разрешенном использовании земельного участка

**Перечень видов разрешенного использования объектов капитального строительства и земельных участков:**

наименование основного вида разрешенного использования	описание основного вида разрешенного использования	вспомогательные виды разрешенного использования (установленные к основному)	код (числовое обозначение) основного вида разрешенного использования
малоэтажная многоквартирная жилая застройка	Размещение малоэтажных многоквартирных домов (многоквартирные дома высотой до 4 этажей, включая мансардный); обустройство спортивных и детских площадок, площадок для отдыха; размещение объектов обслуживания жилой застройки во встроенных, пристроенных и встроенно-пристроенных помещениях малоэтажного многоквартирного дома, если общая площадь таких помещений в малоэтажном многоквартирном доме не составляет более 15% общей площади помещений дома	гостевые автостоянки; хозяйственные площадки; саран; хозблоки; погреба; хозяйственные постройки; сооружения локального инженерного обеспечения; площадки для сбора мусора	2.1.1
среднеэтажная жилая застройка	Размещение многоквартирных домов этажностью не выше восьми этажей;  благоустройство и озеленение;  размещение подземных гаражей и автостоянок;  обустройство спортивных и детских площадок, площадок для отдыха;  размещение объектов обслуживания жилой застройки во встроенных, пристроенных и встроенно-пристроенных помещениях многоквартирного дома, если общая площадь	гостевые автостоянки; хозяйственные площадки; саран; хозблоки; погреба; хозяйственные постройки; сооружения локального инженерного обеспечения; площадки для сбора мусора	2.5



наименование основного вида разрешенного использования	описание основного вида разрешенного использования	вспомогательные виды разрешенного использования (установленные к основному)	код (числовое обозначение) основного вида разрешенного использования
	таких помещений в многоквартирном доме не составляет более 20% общей площади помещений дома		
многоэтажная жилищная застройка (высотная застройка)	Размещение многоквартирных домов этажностью девять этажей и выше; благоустройство и озеленение придомовых территорий; обустройство спортивных и детских площадок, хозяйственных площадок и площадок для отдыха; размещение подземных гаражей и автостоянок, размещение объектов обслуживания жилой застройки во встроенных, пристроенных и встроенно-пристроенных помещениях многоквартирного дома в отдельных помещениях дома, если площадь таких помещений в многоквартирном доме не составляет более 15% от общей площади дома	гостевые автостоянки; сарай; хозблоки; погреб; хозяйственные постройки; сооружения локального инженерного обеспечения; площадки для сбора мусора	2.6
коммунальное обслуживание	Размещение зданий и сооружений в целях обеспечения физических и юридических лиц коммунальными услугами. Содержание данного вида разрешенного использования включает в себя содержание видов разрешенного использования с кодами <a href="#">3.1.1-3.1.2</a>	гостевые автостоянки; площадки для сбора мусора	3.1
предоставление коммунальных услуг	размещение зданий и сооружений, обеспечивающих поставку воды, тепла, электричества, газа, отвод канализационных стоков, очистку и уборку объектов недвижимости (котельных, водозаборов, очистных сооружений, насосных станций, водопроводов, линий электропередач, трансформаторных подстанций, газопроводов, линий связи, телефонных станций, канализаций, стоянок, гаражей и мастерских для обслуживания уборочной и аварийной техники, сооружений, необходимых для сбора и плавки снега)	гостевые автостоянки; площадки для сбора мусора	3.1.1
административные здания организаций, обеспечивающих предоставление коммунальных услуг	размещение зданий, предназначенных для приема физических и юридических лиц в связи с предоставлением им коммунальных услуг	гостевые автостоянки; площадки для сбора мусора	3.1.2
социальное обслуживание	размещение зданий, предназначенных для оказания гражданам социальной помощи. Содержание данного вида разрешенного использования включает в себя содержание видов разрешенного использования с кодами <a href="#">3.2.1 - 3.2.4</a>	гостевые автостоянки; гаражи служебного транспорта; хозяйственные постройки; сооружения локального инженерного обеспечения; зеленые насаждения; площадки для сбора мусора	3.2

наименование основного вида разрешенного использования	описание основного вида разрешенного использования	вспомогательные виды разрешенного использования (установленные к основному)	код (числовое обозначение) основного вида разрешенного использования
дома социального обслуживания	размещение зданий, предназначенных для размещения домов престарелых, домов ребенка, детских домов, пунктов ночлега для бездомных граждан; размещение объектов капитального строительства для временного размещения вынужденных переселенцев, лиц, признанных беженцами	гостевые автостоянки; площадки для сбора мусора	3.2.1
оказание социальной помощи населению	размещение зданий, предназначенных для служб психологической и бесплатной юридической помощи, социальных, пенсионных и иных служб (службы занятости населения, пункты питания малоимущих граждан), в которых осуществляется прием граждан по вопросам оказания социальной помощи и назначения социальных или пенсионных выплат, а также для размещения общественных некоммерческих организаций: некоммерческих фондов, благотворительных организаций, клубов по интересам	гостевые автостоянки; площадки для сбора мусора	3.2.2
оказание услуг связи	размещение зданий, предназначенных для размещения пунктов оказания услуг почтовой, телеграфной, междугородней и международной телефонной связи	гостевые автостоянки; площадки для сбора мусора	3.2.3
общежития	размещение зданий, предназначенных для размещения общежитий, предназначенных для проживания граждан на время их работы, службы или обучения, за исключением зданий, размещение которых предусмотрено содержанием вида разрешенного использования с кодом 4.7		3.2.4
бытовое обслуживание	размещение объектов капитального строительства, предназначенных для оказания населению или организациям бытовых услуг (мастерские мелкого ремонта, ателье, парикмахерские, прачечные, химчистки, похоронные бюро)	гостевые автостоянки; зеленые насаждения; площадки для сбора мусора	3.3
амбулаторно- поликлиническое обслуживание	размещение объектов капитального строительства, предназначенных для оказания гражданам амбулаторно-поликлинической медицинской помощи (поликлиники, фельдшерские пункты, пункты здравоохранения, центры матери и ребенка, диагностические центры, молочные кухни, станции донорства крови, клинические лаборатории)	гостевые автостоянки; хозяйственные постройки амбулаторно-поликлинических учреждений; лаборатории; гаражи служебного транспорта; сооружения локального инженерного обеспечения; зеленые насаждения; площадки для сбора мусора	3.4.1
стационарное медицинское обслуживание	размещение объектов капитального строительства, предназначенных для оказания гражданам медицинской помощи в стационарах (больницы, родильные дома, диспансеры, научно-медицинские учреждения и прочие объекты, обеспечивающие оказание услуги по лечению в	гостевые автостоянки; хозяйственные постройки амбулаторно-поликлинических учреждений; лаборатории; гаражи служебного транспорта;	3.4.2



наименование основного вида разрешенного использования	описание основного вида разрешенного использования	вспомогательные виды разрешенного использования (установленные к основному)	код (числовое обозначение) основного вида разрешенного использования
	стационаре); размещение станций скорой помощи; размещение площадок санитарной авиации	сооружения локального инженерного обеспечения; площадки для сбора мусора	
образование и просвещение	размещение объектов капитального строительства, предназначенных для воспитания, образования и просвещения. Содержание данного вида разрешенного использования включает в себя содержание видов разрешенного использования с кодами 3.5.1 - 3.5.2	гостевые автостоянки; хозяйственные постройки; сооружения локального инженерного обеспечения; площадки для сбора мусора	3.5
дошкольное, начальное и среднее общее образование	размещение объектов капитального строительства, предназначенных для просвещения, дошкольного, начального и среднего общего образования (детские ясли, детские сады, школы, лицеи, гимназии, художественные, музыкальные школы, образовательные кружки и иные организации, осуществляющие деятельность по воспитанию, образованию и просвещению, в том числе зданий, спортивных сооружений, предназначенных для занятия обучающихся физической культурой и спортом)	гостевые автостоянки; хозяйственные постройки; гаражи служебного транспорта; сооружения локального инженерного обеспечения; спортивные ядра; открытые площадки для занятий спортом и физкультурой; школьные сады; здания и сооружения для размещения служб охраны и наблюдения; зеленые насаждения; площадки для сбора мусора	3.5.1
среднее и высшее профессиональное образование	размещение объектов капитального строительства, предназначенных для профессионального образования и просвещения (профессиональные технические училища, колледжи, художественные, музыкальные училища, общества знаний, институты, университеты, организации по переподготовке и повышению квалификации специалистов и иные организации, осуществляющие деятельность по образованию и просвещению, в том числе зданий, спортивных сооружений, предназначенных для занятия обучающихся физической культурой и спортом))	гостевые автостоянки; хозяйственные постройки; гаражи служебного транспорта; сооружения локального инженерного обеспечения; спортивные ядра; открытые площадки для занятий спортом и физкультурой; здания и сооружения для размещения служб охраны и наблюдения; зеленые насаждения; площадки для сбора мусора	3.5.2
культурное развитие	размещение зданий и сооружений, предназначенных для размещения объектов культуры. содержание данного вида разрешенного использования включает в себя содержание видов разрешенного использования с кодами 3.6.1-3.6.3	гостевые автостоянки; сооружения локального инженерного обеспечения; зеленые насаждения; площадки для сбора мусора	3.6
объекты культурно- досуговой	размещение зданий, предназначенных для размещения музеев, выставочных залов, художественных галерей, домов культуры,	гостевые автостоянки;	3.6.1



наименование основного вида разрешенного использования	описание основного вида разрешенного использования	вспомогательные виды разрешенного использования (установленные к основному)	код (числовое обозначение) основного вида разрешенного использования
деятельности	библиотек, кинотеатров и кинозалов, театров, филармоний, концертных залов, планетариев	площадки для сбора мусора	
парки культуры и отдыха	размещение парков культуры и отдыха		3.6.2
цирки и зверинцы	размещение зданий и сооружений для размещения цирков, зверинцев, зоопарков, зоосадов, океанариумов и осуществления сопутствующих видов деятельности по содержанию диких животных в неволе	гостевые автостоянки; площадки для сбора мусора	3.6.3
общественное управление	размещение зданий, предназначенных для размещения органов и организаций общественного управления. содержание данного вида разрешенного использования включает в себя содержание видов разрешенного использования с <a href="#">кодами 3.8.1-3.8.2</a>	гостевые автостоянки; гаражи служебного автотранспорта; здания и сооружения для размещения служб охраны и наблюдения; зеленые насаждения; площадки для сбора мусора	3.8
государственное управление	размещение зданий, предназначенных для размещения государственных органов, государственного пенсионного фонда, органов местного самоуправления, судов, а также организаций, непосредственно обеспечивающих их деятельность или оказывающих государственные и (или) муниципальные услуги	гостевые автостоянки; площадки для сбора мусора	3.8.1
представительская деятельность	размещение зданий, предназначенных для дипломатических представительств иностранных государств и субъектов российской федерации, консульских учреждений в российской федерации	гостевые автостоянки; площадки для сбора мусора	3.8.2
магазины	размещение объектов капитального строительства, предназначенных для продажи товаров, торговая площадь которых составляет до 5000 кв. м	гостевые автостоянки; сооружения локального инженерного обеспечения; площадки для сбора мусора	4.4
общественное питание	размещение объектов капитального строительства в целях устройства мест общественного питания за плату (рестораны, кафе, столовые, закусочные, бары)	гостевые автостоянки; площадки для сбора мусора	4.6
спорт	размещение зданий и сооружений для занятия спортом. содержание данного вида разрешенного использования включает в себя содержание видов разрешенного использования с <a href="#">кодами 5.1.1 - 5.1.7</a>	гостевые автостоянки; сооружения локального инженерного обеспечения; площадки для сбора мусора	5.1
обеспечение спортивно-зрелищных мероприятий	размещение спортивно-зрелищных зданий и сооружений, имеющих специальные места для зрителей от 500 мест (стадионов, дворцов спорта, ледовых дворцов, ипподромов)	гостевые автостоянки; площадки для сбора мусора	5.1.1
обеспечение занятий спортом в помещениях	размещение спортивных клубов, спортивных залов, бассейнов, физкультурно-оздоровительных комплексов в зданиях и сооружениях	гостевые автостоянки; площадки для сбора мусора	5.1.2



наименование основного вида разрешенного использования	описание основного вида разрешенного использования	вспомогательные виды разрешенного использования (установленные к основному)	код (числовое обозначение) основного вида разрешенного использования
площадки для занятий спортом	размещение площадок для занятия спортом и физкультурой на открытом воздухе (физкультурные площадки, беговые дорожки, поля для спортивной игры)	гостевые автостоянки; площадки для сбора мусора	5.1.3
оборудованные площадки для занятий спортом	размещение сооружений для занятия спортом и физкультурой на открытом воздухе (теннисные корты, автодромы, мотодромы, трамплины, спортивные стрельбища)	гостевые автостоянки; площадки для сбора мусора	5.1.4
водный спорт	размещение спортивных сооружений для занятия водными видами спорта (причалы и сооружения, необходимые для организации водных видов спорта и хранения соответствующего инвентаря)	гостевые автостоянки; площадки для сбора мусора	5.1.5
авиационный спорт	размещение спортивных сооружений для занятия авиационными видами спорта (ангары, взлетно-посадочные площадки и иные сооружения, необходимые для организации авиационных видов спорта и хранения соответствующего инвентаря)	гостевые автостоянки; площадки для сбора мусора	5.1.6
спортивные базы	размещение спортивных баз и лагерей, в которых осуществляется спортивная подготовка длительно проживающих в них лиц	гостевые автостоянки; площадки для сбора мусора	5.1.7
обеспечение внутреннего правопорядка	размещение объектов капитального строительства, необходимых для подготовки и поддержания в готовности органов внутренних дел, Росгвардии и спасательных служб, в которых существует военизированная служба; размещение объектов гражданской обороны, за исключением объектов гражданской обороны, являющихся частями производственных зданий	гостевые автостоянки; гаражи для служебного транспорта; открытые площадки для занятий спортом и физкультурой; площадки для сбора мусора	8.3
земельные участки (территории) общего пользования	земельные участки общего пользования.  содержание данного вида разрешенного использования включает в себя содержание видов разрешенного использования с <a href="#">кодами 12.0.1 - 12.0.2</a>	гостевые автостоянки; остановочные павильоны; остановочные павильоны, совмещенные с торговыми; информационные площадки; отстойно-разворотные площадки общественного транспорта; площадки для сбора мусора	12.0
улично-дорожная сеть	размещение объектов улично-дорожной сети: автомобильных дорог, трамвайных путей и пешеходных тротуаров в границах населенных пунктов, пешеходных переходов, бульваров, площадей, проездов, велодорожек и объектов велотранспортной и инженерной инфраструктуры; размещение придорожных стоянок (парковок) транспортных средств в границах городских улиц и дорог, за исключением предусмотренных видами разрешенного использования с		12.0.1



наименование основного вида разрешенного использования	описание основного вида разрешенного использования	вспомогательные виды разрешенного использования (установленные к основному)	код (числовое обозначение) основного вида разрешенного использования
	кодами 2.7.1, 4.9, 7.2.3, а также некапитальных сооружений, предназначенных для охраны транспортных средств		
благоустройство территории	размещение декоративных, технических, планировочных, конструктивных устройств, элементов озеленения, различных видов оборудования и оформления, малых архитектурных форм, некапитальных нестационарных строений и сооружений, информационных щитов и указателей, применяемых как составные части благоустройства территории, общественных туалетов		12.0.2
хранение автотранспорта	размещение отдельно стоящих и пристроенных гаражей, в том числе подземных, предназначенных для хранения автотранспорта, в том числе с разделением на машино-места, за исключением гаражей, размещение которых предусмотрено содержанием вида разрешенного использования с кодом 4.9	гостевые автостоянки; площадки для сбора мусора	2.7.1

наименование условно разрешенного вида использования	описание условно разрешенного вида использования	вспомогательные виды разрешенного использования (установленные к условно разрешенному виду)	код (числовое обозначение) условно разрешенного вида использования
бытовое обслуживание	размещение объектов капитального строительства, предназначенных для оказания населению или организациям бытовых услуг (бани)	гостевые автостоянки; площадки для сбора мусора	3.3
религиозное использование	размещение зданий и сооружений религиозного использования. содержание данного вида разрешенного использования включает в себя содержание видов разрешенного использования с <a href="#">кодами 3.7.1-3.7.2</a>	гостевые автостоянки; хозяйственные постройки; дома для проживания священнослужителей; вспомогательные сооружения для отправления культа, гаражи служебного автотранспорта; здания для собрания прихожан; сооружения локального инженерного обеспечения; площадки для сбора мусора	3.7



наименование условно разрешенного вида использования	описание условно разрешенного вида использования	вспомогательные виды разрешенного использования (установленные к условно разрешенному виду)	код (числовое обозначение) условно разрешенного вида использования
осуществление религиозных обрядов	размещение зданий и сооружений, предназначенных для совершения религиозных обрядов и церемоний (в том числе церкви, соборы, храмы, часовни, мечети, молельные дома, синагоги)	гостевые автостоянки; площадки для сбора мусора	3.7.1
религиозное управление и образование	размещение зданий, предназначенных для постоянного местонахождения духовных лиц, паломников и послушников в связи с осуществлением ими религиозной службы, а также для осуществления благотворительной и религиозной образовательной деятельности (монастыри, скиты, дома священнослужителей, воскресные и религиозные школы, семинарии, духовные училища)	гостевые автостоянки; площадки для сбора мусора	3.7.2
амбулаторное ветеринарное обслуживание	размещение объектов капитального строительства, предназначенных для оказания ветеринарных услуг без содержания животных	гостевые автостоянки; хозяйственные постройки; гаражи для служебного транспорта; площадки для сбора мусора	3.10.1
приюты для животных	размещение объектов капитального строительства, предназначенных для оказания ветеринарных услуг в стационаре; размещение объектов капитального строительства, предназначенных для содержания, разведения животных, не являющихся сельскохозяйственными, под надзором человека, оказания услуг по содержанию и лечению бездомных животных; размещение объектов капитального строительства, предназначенных для организации гостиниц для животных	гостевые автостоянки; хозяйственные постройки; гаражи для служебного транспорта; площадки для сбора мусора	3.10.2
объекты торговли (торговые центры, торгово-развлекательные центры (комплексы))	размещение объектов капитального строительства, общей площадью свыше 5000 кв. м с целью размещения одной или нескольких организаций, осуществляющих продажу товаров, и (или) оказание услуг в соответствии с содержанием видов разрешенного использования с кодами 4.5-4.9; размещение гаражей и (или) стоянок для автомобилей сотрудников и посетителей торгового центра	гостевые автостоянки; сооружения локального инженерного обеспечения; площадки для сбора мусора	4.2
рынки	размещение объектов капитального строительства, сооружений, предназначенных для организации постоянной или временной торговли (ярмарка, ярмарка-выставка, рынок, базар), с учетом того, что каждое из торговых мест не располагает торговой площадью более 200 кв. м; размещение гаражей и (или) стоянок для автомобилей	гостевые автостоянки; хозяйственные постройки; сооружения локального инженерного обеспечения; площадки для сбора мусора	4.3



наименование условно разрешенного вида использования	описание условно разрешенного вида использования	вспомогательные виды разрешенного использования (установленные к условно разрешенному виду)	код (числовое обозначение) условно разрешенного вида использования
	сотрудников и посетителей рынка		
банковская и страховая деятельность	размещение объектов капитального строительства, предназначенных для размещения организаций, оказывающих банковские и страховые услуги	гостевые автостоянки; площадки для сбора мусора	4.5
гостиничное обслуживание	размещение гостиниц, а также иных зданий, используемых с целью извлечения предпринимательской выгоды из предоставления жилого помещения для временного проживания в них	гостевые автостоянки; хозяйственные постройки гостиниц; сооружения локального инженерного обеспечения; гаражи служебного транспорта; площадки для сбора мусора	4.7
развлечения	размещение зданий и сооружений, предназначенных для развлечения. содержание данного вида разрешенного использования включает в себя содержание видов разрешенного использования с кодами 4.8.1 - 4.8.3	гостевые автостоянки; площадки для сбора мусора	4.8
развлекательные мероприятия	размещение зданий и сооружений, предназначенных для организации развлекательных мероприятий, путешествий, для размещения дискотек и танцевальных площадок, ночных клубов, аквапарков, боулинга, аттракционов и т. п., игровых автоматов (кроме игрового оборудования, используемого для проведения азартных игр), игровых площадок	гостевые автостоянки; площадки для сбора мусора	4.8.1
проведение азартных игр	размещение зданий и сооружений, предназначенных для размещения букмекерских контор, тотализаторов, их пунктов приема ставок вне игорных зон	гостевые автостоянки; площадки для сбора мусора	4.8.2
проведение азартных игр в игорных зонах	размещение зданий и сооружений в игорных зонах, где допускается размещение игорных заведений, залов игровых автоматов, используемых для проведения азартных игр и игровых столов, а также размещение гостиниц и заведений общественного питания для посетителей игорных зон	гостевые автостоянки; площадки для сбора мусора	4.8.3
служебные гаражи	размещение постоянных или временных гаражей, стоянок для хранения служебного автотранспорта, используемого в целях осуществления видов деятельности, предусмотренных видами разрешенного использования с кодами 3.0, 4.0, а также для стоянки и хранения транспортных средств общего пользования, в том числе в депо	гостевые автостоянки; площадки для сбора мусора	4.9
выставочно-ярмарочная деятельность	размещение объектов капитального строительства, сооружений, предназначенных для осуществления выставочно-ярмарочной и конгрессной деятельности, включая деятельность, необходимую для обслуживания указанных	гостевые автостоянки; сооружения локального инженерного обеспечения; площадки для сбора мусора	4.10



наименование условно разрешенного вида использования	описание условно разрешенного вида использования	вспомогательные виды разрешенного использования (установленные к условно разрешенному виду)	код (числовое обозначение) условно разрешенного вида использования
	мероприятий (застройка экспозиционной площади, организация питания участников мероприятий)		
спорт	размещение зданий и сооружений для занятия спортом, содержание данного вида разрешенного использования включает в себя содержание видов разрешенного использования с кодами 5.1.1 - 5.1.7	гостевые автостоянки; площадки для сбора мусора	5.1
обеспечение спортивно-зрелищных мероприятий	размещение спортивно-зрелищных зданий и сооружений, имеющих специальные места для зрителей от 500 мест (стадионов, дворцов спорта, ледовых дворцов, ипподромов)	гостевые автостоянки; площадки для сбора мусора	5.1.1
обеспечение занятий спортом в помещениях	размещение спортивных клубов, спортивных залов, бассейнов, физкультурно-оздоровительных комплексов в зданиях и сооружениях	гостевые автостоянки; площадки для сбора мусора	5.1.2
площадки для занятий спортом	размещение площадок для занятия спортом и физкультурой на открытом воздухе (физкультурные площадки, беговые дорожки, поля для спортивной игры)	гостевые автостоянки; площадки для сбора мусора	5.1.3
оборудованные площадки для занятий спортом	размещение сооружений для занятия спортом и физкультурой на открытом воздухе (теннисные корты, автодромы, мотодромы, трамплины, спортивные стрельбища)	гостевые автостоянки; площадки для сбора мусора	5.1.4
водный спорт	размещение спортивных сооружений для занятия водными видами спорта (причалы и сооружения, необходимые для организации водных видов спорта и хранения соответствующего инвентаря)	гостевые автостоянки; площадки для сбора мусора	5.1.5
авиационный спорт	размещение спортивных сооружений для занятия авиационными видами спорта (ангары, взлетно-посадочные площадки и иные сооружения, необходимые для организации авиационных видов спорта и хранения соответствующего инвентаря)	гостевые автостоянки; площадки для сбора мусора	5.1.6
спортивные базы	размещение спортивных баз и лагерей, в которых осуществляется спортивная подготовка длительно проживающих в них лиц	гостевые автостоянки; площадки для сбора мусора	5.1.7
пищевая промышленность	размещение объектов пищевой промышленности, по переработке сельскохозяйственной продукции способом, приводящим к их переработке в иную продукцию (консервирование, копчение, хлебопечение), в том числе для производства напитков, алкогольных напитков и табачных изделий	объекты капитального строительства и виды использования земельных участков, отнесённые действующими санитарными нормами к объектам с санитарно-защитной зоной не более 50 м; гостевые автостоянки; административно-бытовые здания; вспомогательные здания и сооружения, в которых осуществляются операции, технологически связанные с основным видом разрешенного использования;	6.4



наименование условно разрешенного вида использования	описание условно разрешенного вида использования	вспомогательные виды разрешенного использования (установленные к условно разрешенному виду)	код (числовое обозначение) условно разрешенного вида использования
		площадки для сбора бытового мусора и производственных отходов	

Отдельные типичные виды разрешенного использования земельных участков, сформированных, предоставленных (образованных, созданных), до приведения Правил в соответствие с Классификатором видов разрешенного использования земельных участков, утвержденным приказом Министерства экономического развития РФ от 01.09.2014 года № 540, соответствующие градостроительному регламенту данной территориальной зоны:

наименование основного вида разрешенного использования	вспомогательные виды разрешенного использования (установленные к основному)
многоквартирные дома	гостевые автостоянки; хозяйственные площадки; сарай; хозблоки; погреб;а; хозяйственные постройки; сооружения локального инженерного обеспечения; площадки для сбора мусора
многоэтажное жилищное строительство	
среднеэтажные жилые дома	

Виды разрешенного использования земельных участков и объектов капитального строительства, предоставленных (образованных, созданных) до вступления в силу Правил, земельных участков, образованных после вступления в силу Правил в результате раздела (объединения, перераспределения, выдела) таких земельных участков, а также земельных участков, сформированных после вступления в силу Правил с целью использования таких объектов капитального строительства, не соответствующие градостроительному регламенту данной территориальной зоны:

наименование основного вида разрешенного использования	вспомогательные виды разрешенного использования (установленные к основному)
индивидуальные жилые дома	хозяйственные постройки; сарай, погреб;а; хозблоки; гаражи
индивидуальная жилая застройка	
индивидуальное жилищное строительство	
комплексное освоение в целях жилищного строительства	
малоэтажные дома	
жилой дом с хозяйственными и бытовыми строениями и сооружениями	
малоэтажное строительство	
ведение личного подсобного хозяйства	
ведение садоводства	
ведение огородничества	
ведение дачного хозяйства	
гаражи	
сарай	
хозблоки	
погреб;а	



Перечень видов разрешенного использования земельных участков и объектов капитального строительства, предоставленных (образованных, созданных) до вступления в силу Правил, не соответствующих градостроительному регламенту данной территориальной зоны, может изменяться на основе документов, подтверждающих фактическое существование таких земельных участков и объектов капитального строительства, путем внесения в установленном порядке изменений в Правила.

2.3. Предельные (минимальные и (или) максимальные) размеры земельного участка и предельные параметры разрешенного строительства, реконструкции объекта капитального строительства, установленные градостроительным регламентом для территориальной зоны, в которой расположен земельный участок:

№ 1 место допустимого размещения многоэтажного жилищного строительства при условии соблюдения технических регламентов \_\_\_\_\_  
(согласно чертежу) (назначение объекта)

Предельные (минимальные и (или) максимальные) размеры земельных участков, в том числе их площадь			Минимальные отступы от границ земельного участка в целях определения мест допустимого размещения зданий, строений, сооружений, за пределами которых запрещено строительство зданий, строений, сооружений	Предельное количество этажей и (или) предельная высота зданий, строений, сооружений	Максимальный процент застройки в границах земельного участка, определяемый как отношение суммарной площади земельного участка, которая может быть застроена, ко всей площади земельного участка	Требования к архитектурным решениям объектов капитального строительства, расположенным в границах территории исторического поселения федерального или регионального значения	Иные показатели
Длина, м	Ширина, м	Площадь, кв. м или га					
1	2	3	4	5	6	7	8
-	-	не подлежит установлению	не подлежит установлению, определяется проектной документацией в соответствии с техническими регламентами, региональными и местными нормативами градостроительного проектирования	10 жилых наземных этажей, без учета технического этажа и подземных этажей (техническое подполье, подземные паркинги)	не подлежит установлению, определяется проектной документацией в соответствии с техническими регламентами, региональными и местными нормативами градостроительного проектирования	-	Отступ застройки от красной линии в соответствии с техническими регламентами, региональными и местными нормативами градостроительного проектирования. Устройство ограждений между участками многоквартирных домов не допускается. Максимальная высота ограждений жилых зданий и сооружений 1,8 метра

2.4. Требования к назначению, параметрам и размещению объекта капитального строительства на земельном участке, на который действие градостроительного регламента не распространяется или для которого градостроительный регламент не устанавливается:



Причины отнесения земельного участка к виду земельного участка, на который действие градостроительного регламента не распространяется или для которого градостроительный регламент не устанавливается	Реквизиты акта, регулирующие использование земельного участка	Требования к использованию земельного участка	Требования к параметрам объекта капитального строительства			Требования к размещению объектов капитального строительства	
			Предельное количество этажей и (или) предельная высота зданий, строений, сооружений	Максимальный процент застройки в границах земельного участка, определяемый как отношение суммарной площади земельного участка, которая может быть застроена, ко всей площади земельного участка	Иные требования к параметрам объекта капитального строительства	Минимальные отступы от границ земельного участка в целях определения мест допустимого размещения зданий, строений, сооружений, за пределами которых запрещено строительство зданий, строений, сооружений	Иные требования к размещению объектов капитального строительства
1	2	3	4	5	6	7	8
-	-	-	-	-	-	-	-

2.5. Предельные параметры разрешенного строительства, реконструкции объекта капитального строительства, установленные положением об особо охраняемых природных территориях, в случае выдачи градостроительного плана земельного участка в отношении земельного участка, расположенного в границах особо охраняемой природной территории:

Причины отнесения земельного участка к виду земельного участка для которого градостроительный регламент не устанавливается	Реквизиты Положения об особо охраняемой природной территории	Реквизиты утвержденной документации и по планировке территории	Зонирование особо охраняемой природной территории (да/нет)							
			Функциональная зона	Виды разрешенного использования земельного участка		Требования к параметрам объекта капитального строительства			Требования к размещению объектов капитального строительства	
				Основные виды разрешенного использования	Вспомогательные виды разрешенного использования	Предельное количество этажей и (или) предельная высота зданий, строений, сооружений	Максимальный процент застройки в границах земельного участка, определяемый как отношение суммарной площади земельного участка, которая может быть застроена, ко всей площади земельного участка	Иные требования к параметрам объекта капитального строительства	Минимальные отступы от границ земельного участка в целях определения мест допустимого размещения зданий, строений, сооружений, за пределами которых запрещено строительство	Иные требования к размещению объектов капитального строительства



									зданий, строений, сооружен ий	
1	2	3	4	5	6	7	8	9	10	11
-	-	-	-	нет	нет	нет	нет	нет	нет	нет

### 3. Информация о расположенных в границах земельного участка объектах капитального строительства и объектах культурного наследия

#### 3.1. Объекты капитального строительства

не имеется

#### 3.2. Объекты, включенные в единый государственный реестр объектов культурного наследия (памятников истории и культуры) народов Российской Федерации

В границах территории указанного земельного участка объекты культурного наследия отсутствуют  
Земельный участок расположен за границами охранных, защитных зон объектов культурного наследия

### 4. Информация о расчетных показателях минимально допустимого уровня обеспеченности территории объектами коммунальной, транспортной, социальной инфраструктур и расчетных показателях максимально допустимого уровня территориальной доступности указанных объектов для населения в случае, если земельный участок расположен в границах территории, в отношении которой предусматривается осуществление деятельности по комплексному и устойчивому развитию территории: границах зон действия публичных сервитутов

Информация о расчетных показателях минимально допустимого уровня обеспеченности территории								
Объекты коммунальной инфраструктуры			Объекты транспортной инфраструктуры			Объекты социальной инфраструктуры		
Наименование вида объекта	Единица измерения	Расчетный показатель	Наименование вида объекта	Единица измерения	Расчетный показатель	Наименование вида объекта	Единица измерения	Расчетный показатель
1	2	3	4	5	6	7	8	9
-	-	-	-	-	-	-	-	-
Информация о расчетных показателях максимально допустимого уровня территориальной доступности								
Наименование вида объекта	Единица измерения	Расчетный показатель	Наименование вида объекта	Единица измерения	Расчетный показатель	Наименование вида объекта	Единица измерения	Расчетный показатель
1	2	3	4	5	6	7	8	9
-	-	-	-	-	-	-	-	-

### 5. Информация об ограничениях использования земельного участка, в том числе если земельный участок полностью или частично расположен в границах зон с особыми условиями использования территорий

Вид разрешенного использования «под многоэтажное жилищное строительство» земельного участка соответствует основному виду разрешенного использования «многоэтажная жилая застройка (высотная застройка)», предусмотренному градостроительным регламентом территориальной зоны жилой застройки второго типа (Ж-2) установленным Правилами землепользования и застройки муниципального образования город Энгельс Энгельского муниципального района Саратовской области в соответствии с Приказом Федеральной службы государственной регистрации, кадастра и картографии от 10 ноября 2020 г. № П/04/12 "Об утверждении классификатора видов разрешенного использования земельных участков" (с изменениями).



В соответствии с «Картой границ зон с особыми условиями использования территории, границ территорий объектов культурного наследия. М 1:10 000» Правил землепользования и застройки муниципального образования город Энгельс Энгельсского муниципального района Саратовской области, утвержденных решением Энгельсского городского Совета депутатов от 18 декабря 2009 года № 232/02 (с изменениями по состоянию на 27.04.2022 года) указанная территория площадью 11033 кв. м полностью расположена в зоне ограничения высоты застройки (допустимая высота препятствий 200м).

В соответствии со схемой об установлении приаэродромной территории аэродрома Саратов (Гагарин) утвержденной приказом Федерального агентства воздушного транспорта (Росавиация) Министерства транспорта Российской Федерации от 17 декабря 2020 года № 1526-П земельный участок площадью 11033 кв. м в границах полос воздушных подходов и границах санитарно-защитных зон аэродромов гражданской авиации не расположен.

При строительстве многоэтажного жилищного строительства необходимо соблюсти нормы СНиП 2.07.01-89\* «Градостроительство. Планировка и застройка городских и сельских поселений», требования пожарной безопасности СНиП 21-01-97 «Пожарная безопасность зданий и сооружений», ППБ-01-03 «Правила пожарной безопасности РФ».

В отношении земельного участка установлены ограничения (обременения) права: аренда

Противопожарные расстояния между зданиями по степени огнестойкости и классу конструктивной пожарной безопасности принимать в соответствии с положениями Федерального закона от 22.07.2008 года № 123-ФЗ «Технический регламент о требованиях пожарной безопасности».

При размещении многоэтажного жилищного строительства необходимо руководствоваться тем, что выступающие части зданий, строений и сооружений должны находиться в границах места допустимого размещения зданий, строений и сооружений.

При необходимости вынести (реконструировать) инженерные коммуникации с территории застройки, предварительно получив согласование инженерных служб.

При размещении многоэтажного жилищного строительства согласно письма Шипилова Е.В от 26.05.2022 г. планируется благоустройство с частичной отсыпкой и бетонированием водоема, не имеющего естественного сообщения с другими водными объектами.

При проектировании предусмотреть места для хранения и парковки легковых автомобилей в соответствии с региональными нормативами градостроительного проектирования, утвержденными Правительством Саратовской области постановлением от 25 декабря 2017 года № 679-П (с изменениями), местными нормативами градостроительного проектирования муниципального образования город Энгельс Энгельсского муниципального района Саратовской области, утвержденными решением Собрания депутатов Энгельсского муниципального района от 30 марта 2018 года № 380/49-05. Обеспечить нормативную потребность и доступность объектов социальной инфраструктуры в соответствии с региональными и местными нормативами градостроительного проектирования

**6. Информация о границах зон с особыми условиями использования территорий, если земельный участок полностью или частично расположен в границах таких зон:**

Наименование зоны с особыми условиями использования территории с указанием объекта, в отношении которого установлена такая зона	Перечень координат характерных точек в системе координат, используемой для ведения Единого государственного реестра недвижимости		
	Обозначение (номер) характерной точки	X	Y
1	2	3	4
информации отсутствует	-	-	-

**7. Информация о границах зон действия публичных сервитутов**

Обозначение (номер) характерной точки	Перечень координат характерных точек в системе координат, используемой для ведения Единого государственного реестра недвижимости
---------------------------------------	--



информация отсутствует	X -	Y -
------------------------	--------	--------

**8. Номер и (или) наименование элемента планировочной структуры, в границах которого расположен земельный участок**

Указанный земельный участок расположен в границах: ул. М. Расковой населенного пункта город Энгельс муниципального образования город Энгельс Энгельского муниципального района Саратовской области.

**9. Информация о возможности подключения (технологического присоединения) объектов капитального строительства к сетям инженерно-технического обеспечения (за исключением сетей электроснабжения), определяемая с учетом программ комплексного развития систем коммунальной инфраструктуры поселения, муниципального округа, городского округа (при их наличии), в состав которой входят сведения о максимальной нагрузке в возможных точках подключения (технологического присоединения) к таким сетям, а также сведения об организации, представившей данную информацию**

ООО "СК "Новый век, технические условия №3 от 07.05.2021г.

(наименование организации, выдавшей технические условия, реквизиты документа, содержащего информацию о технических условиях подключения (технологического присоединения) объектов капитального строительства к сетям инженерно-технического обеспечения вид ресурса, получаемого от сетей инженерно-технического обеспечения)

АО "Газпром Газораспределение Саратовская область" Технические условия № ЭН-01392 от 09.04.2021г.

(наименование организации, выдавшей технические условия, реквизиты документа, содержащего информацию о технических условиях подключения (технологического присоединения) объектов капитального строительства к сетям инженерно-технического обеспечения вид ресурса, получаемого от сетей инженерно-технического обеспечения)

МУП "Энгельс-Водоканал" Технические условия № 68 от 30.04.2021г.

(наименование организации, выдавшей технические условия, реквизиты документа, содержащего информацию о технических условиях подключения (технологического присоединения) объектов капитального строительства к сетям инженерно-технического обеспечения вид ресурса, получаемого от сетей инженерно-технического обеспечения)

**10. Реквизиты нормативных правовых актов субъекта Российской Федерации, муниципальных правовых актов, устанавливающих требования к благоустройству территории**

Решение Энгельского городского Совета депутатов муниципального образования г. Энгельс Энгельского муниципального района Саратовской области от 25 октября 2017 года № 467/01 «Об утверждении Правил благоустройства территории муниципального образования город Энгельс Энгельского муниципального района Саратовской области» (с изменениями)

**11. Информация о красных линиях:**

Обозначение (номер) характерной точки	Перечень координат характерных точек в системе координат, используемой для ведения Единого государственного реестра недвижимости	
	X	Y

Приложение (в случае, указанном в части 3.1 статьи 57.3 Градостроительного кодекса Российской Федерации).



Пронито
19. (подпись)
Лист(а) 01
Романова Е.И.