


Проектируемый жилой дом
Участок проектируемого
жилого дома

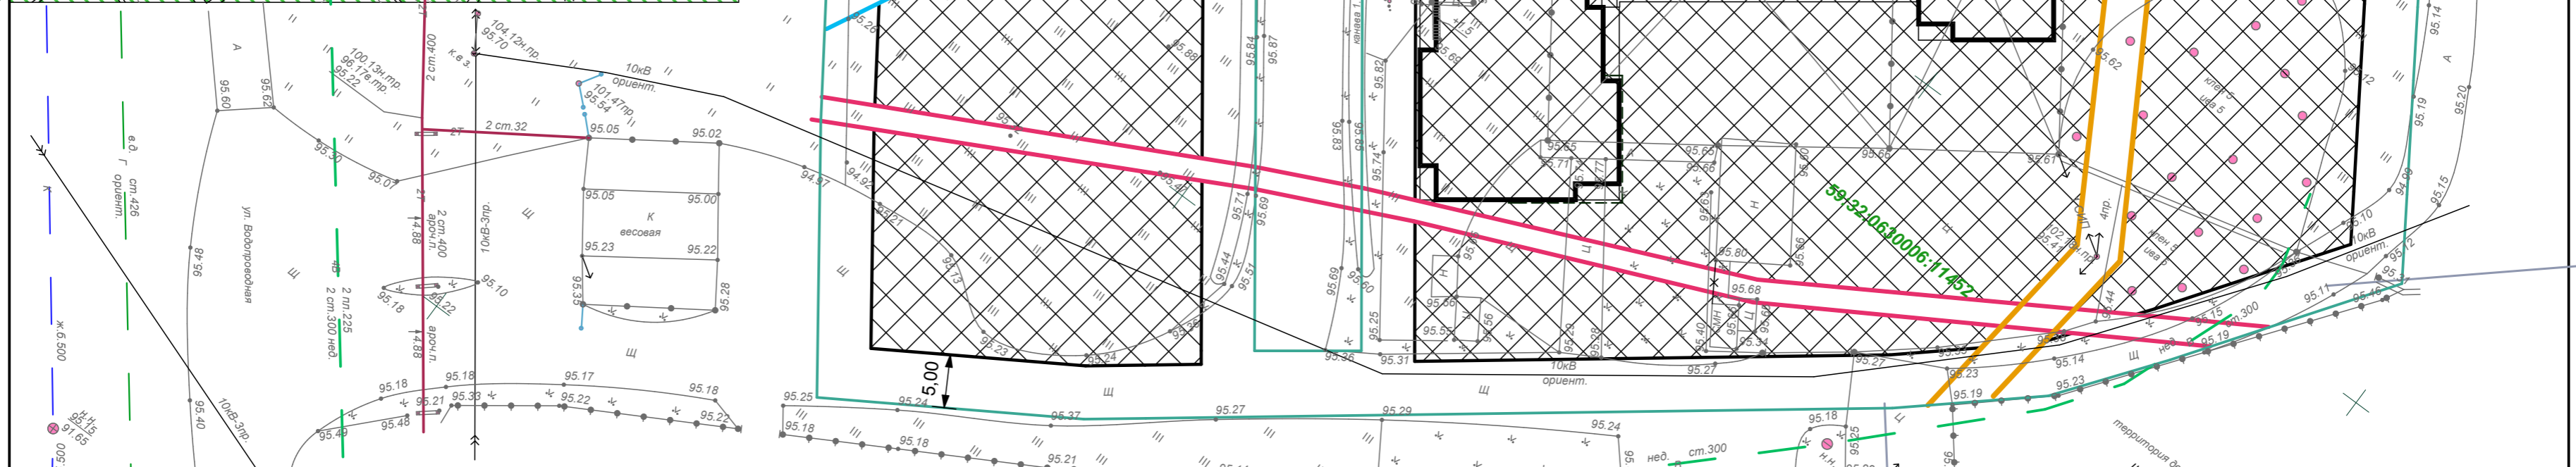

- Условные обозначения:**
- Точка поворота границ земельного участка
 - Границы, в пределах которых разрешается строительство объектов капитального строительства, установленных с учетом минимальных отступов от границ земельного участка
 - Отступы от границ земельного участка
 - Красные линии существующие
 - Граница земельного участка ГПЗУ
 - Границы земельных участков
 - Проектируемое здание

- ЗУ частично расположен в границах ЗОУИТ:**
- Охранная зона КЛ 10 КВ Ф.МТФ-1
 - Охранная зона ВЛ-0,4 КВ
 - Охранная зона 10 КВ
 - Расстояние по горизонтали (в свету) от ближайших подземных инженерных сетей до зданий и сооружений водопровода
 - Охранная зона трансформаторной подстанции
 - Охранная зона ВЛ-0,4 КВ
- Охранные зоны сетей, подлежащих демонтажу**

- ЗУ полностью расположен в границах ЗОУИТ:**
- Зона возможного катастрофического затопления при прорыве Камской ГЭС
 - 2 пояс зоны санитарной охраны для Большекамского водозабора
 - Приаэродромная территория аэродрома аэропорта Большое Савино
 - Нижнемулянское месторождение пресных подземных вод

Ведомость координат

№ п/п	Координаты	
	X	Y
1	515105.89	2224429.69
2	515121.18	2224451.10
3	515118.82	2224452.74
4	515153.15	2224502.27
5	515156.33	2224506.85
6	515161.34	2224514.08
7	515155.03	2224518.23
8	515133.27	2224532.52
9	515127.51	2224536.30
10	515118.53	2224542.21
11	515111.54	2224546.80
12	515100.81	2224539.22
13	515092.85	2224533.61
14	515083.32	2224526.44
15	515077.42	2224519.67
16	515073.68	2224515.37
17	515031.18	2224459.70
18	515027.66	2224455.08
19	515014.38	2224433.76
20	515035.36	2224418.65
21	515066.58	2224397.44
22	515090.13	2224429.01
23	515042.35	2224464.12
24	515048.32	2224472.17
25	515105.89	2224429.69

1. Данный чертеж выполнен на основании градостроительного плана земельного участка.
2. Система координат - МСК59(зона2).
3. Система высот - Балтийская.

81-23-ПЗУ					
Многоквартирный жилой дом со встроенными помещениями по адресу: Пермский край, Пермский район, Кондратовское с/п, д. Кондратово, ул. Водопроводная, 6а					
Изм.	Кол.уч	Лист	№ док.	Подпись	Дата
					04.23
ГАП Новинская					81-23-ПЗУ
Схема планировочной организации земельного участка					ООО "Арко-проект"
			Стадия	Лист	Листов
			П	2	