







ЭКСПЛИКАЦИЯ ЗДАНИЙ И СООРУЖЕНИЙ

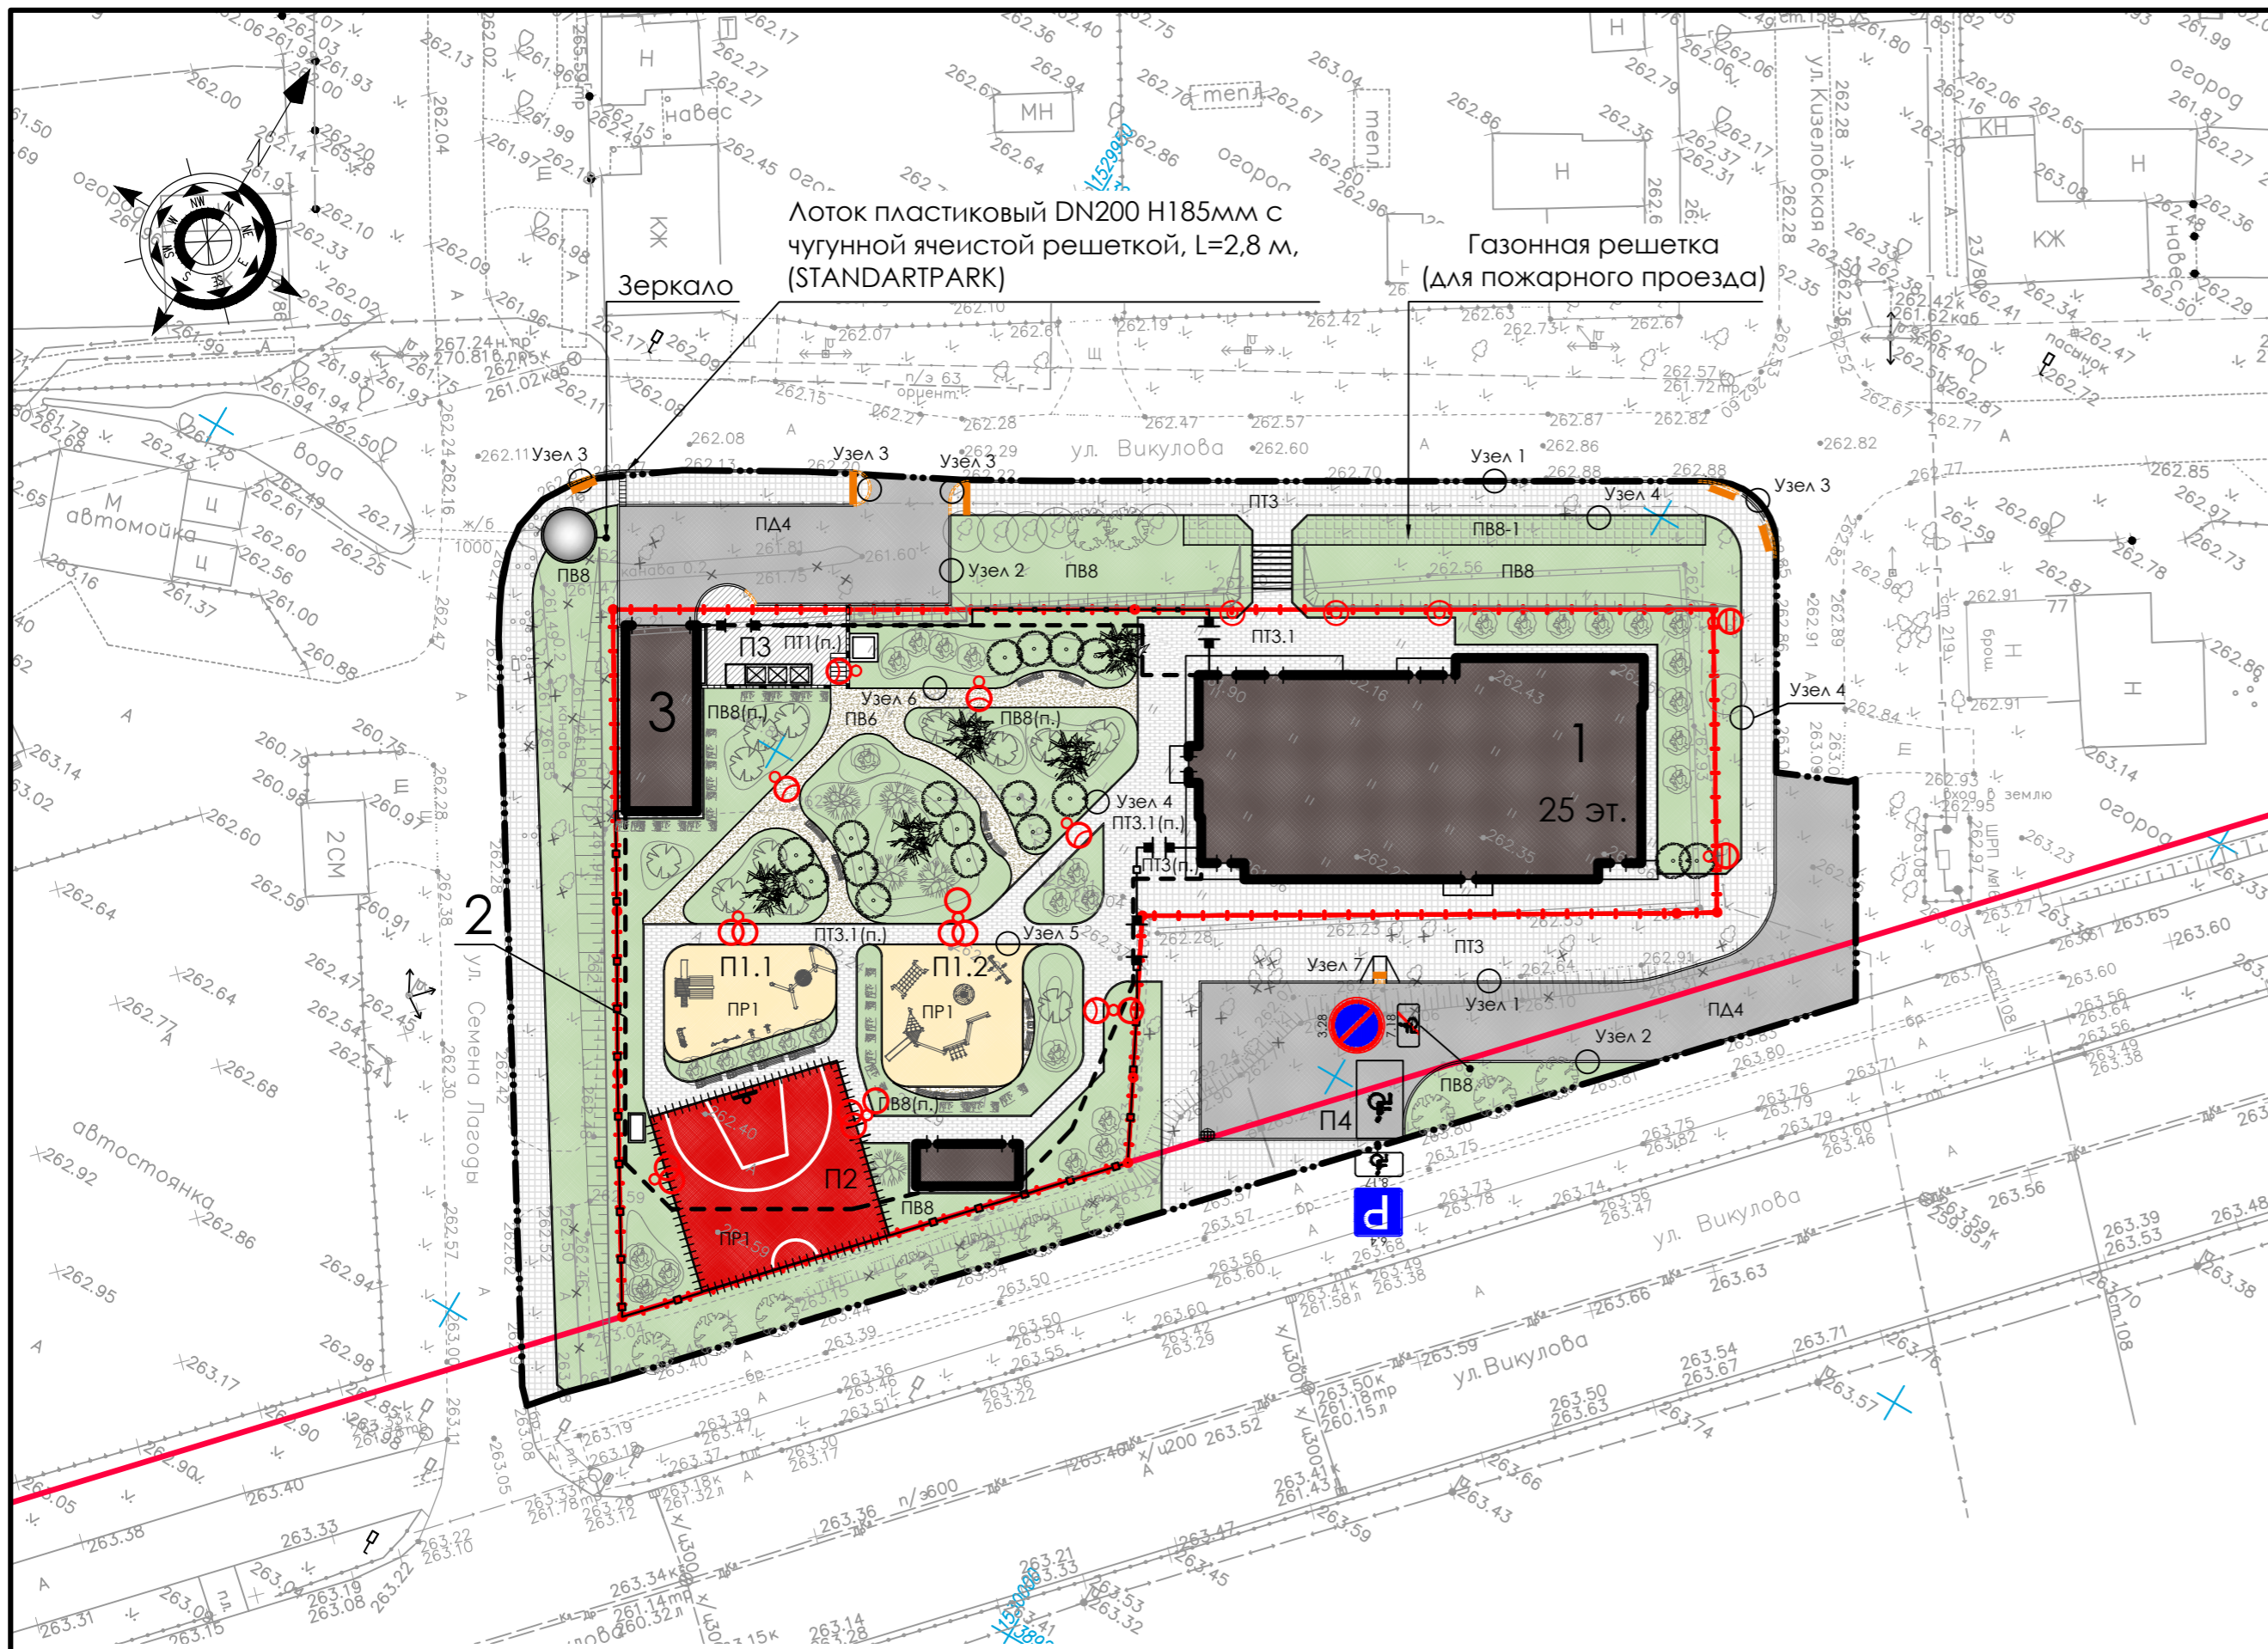
Номер по плану	Наименование	Примечание
1	Многоэтажный жилой дом со встроенными помещениями общественного назначения	
2	Подземная автостоянка	
3	Въезд в подземную автостоянку	

ЭКСПЛИКАЦИЯ ПЛОЩАДОК БЛАГОУСТРОЙСТВА

Номер по плану	Наименование	Примечание
П1	Детские игровые площадки, S=224 м2	
П1.1	детская игровая площадка, (младшая группа), S=97 м2	
П1.2	детская игровая площадка, (старшая группа), S=127 м2	
П2	Площадка для занятий физкультурой, S=210 м2	
П3	Площадка для мусорных контейнеров с отделением для ТБО	
П4	Автостоянка на 1 машино место	

УСЛОВНЫЕ ОБОЗНАЧЕНИЯ



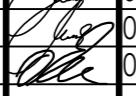

-  Красная линия улицы Викулова
-  Граница проектируемого земельного участка № 66:41:0000000:190844
-  Граница проектирования
-  Втопленный поребрик на границе тротуара и проезда
-  Ограждение территории двора
-  Ограждение спортивной площадки



Лоток пластиковый DN200 H185мм с чугунной ячеистой решеткой, L=2,8 м, (STANDARTPARK)
 Газонная решетка (для пожарного проезда)

Зеркало

Согласовано:
 Инв. № том. ПОДП. И. ДАТА. Взаим. инв. №

23.ПК.01-ПЗУ.ГМ					
3	-	Зам.	08-23		08.23.
1	2	-	01-23		05.23.
Изм.	Кол.ч.	Лист	№ док.	Подп.	Дата
Проверил		Князев В.Б.			02.23.
Разработал		Емлина О.Е.			02.23.
Многоэтажный жилой дом с подземной автостоянкой в квартале улиц Викулова - Семена Лагоды - Кизеловская в Верх-Исетском районе г. Екатеринбурга					
Схема планировочной организации земельного участка М 1:500					
ВОСТОКПРОЕКТ © г. Екатеринбург					
Формат А2					