
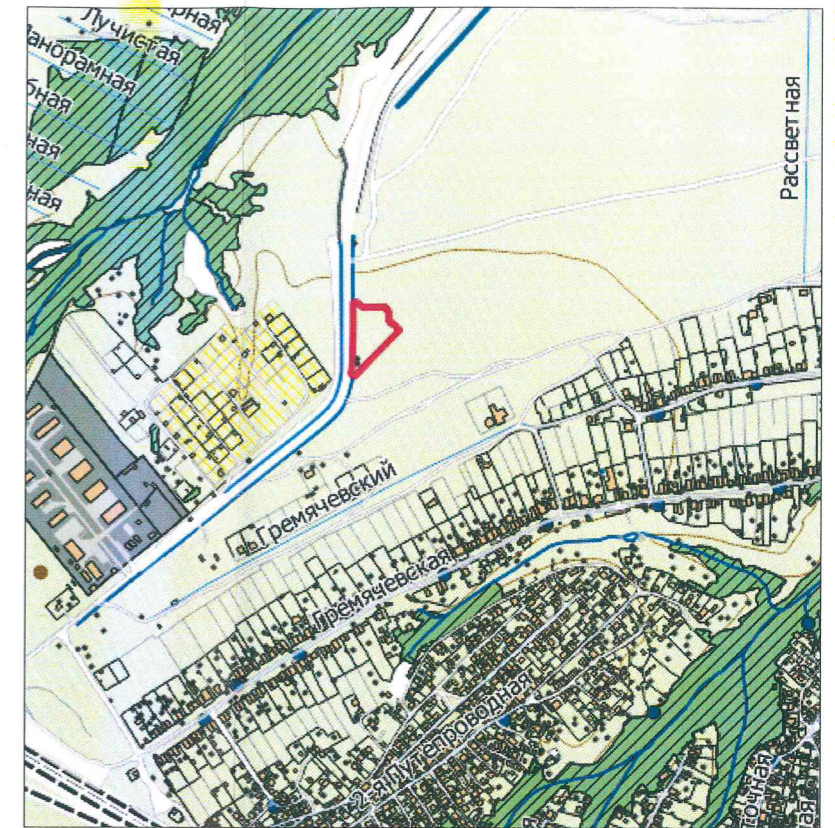


1. Чертеж градостроительного плана земельного участка

Ситуационный план М 1:10000

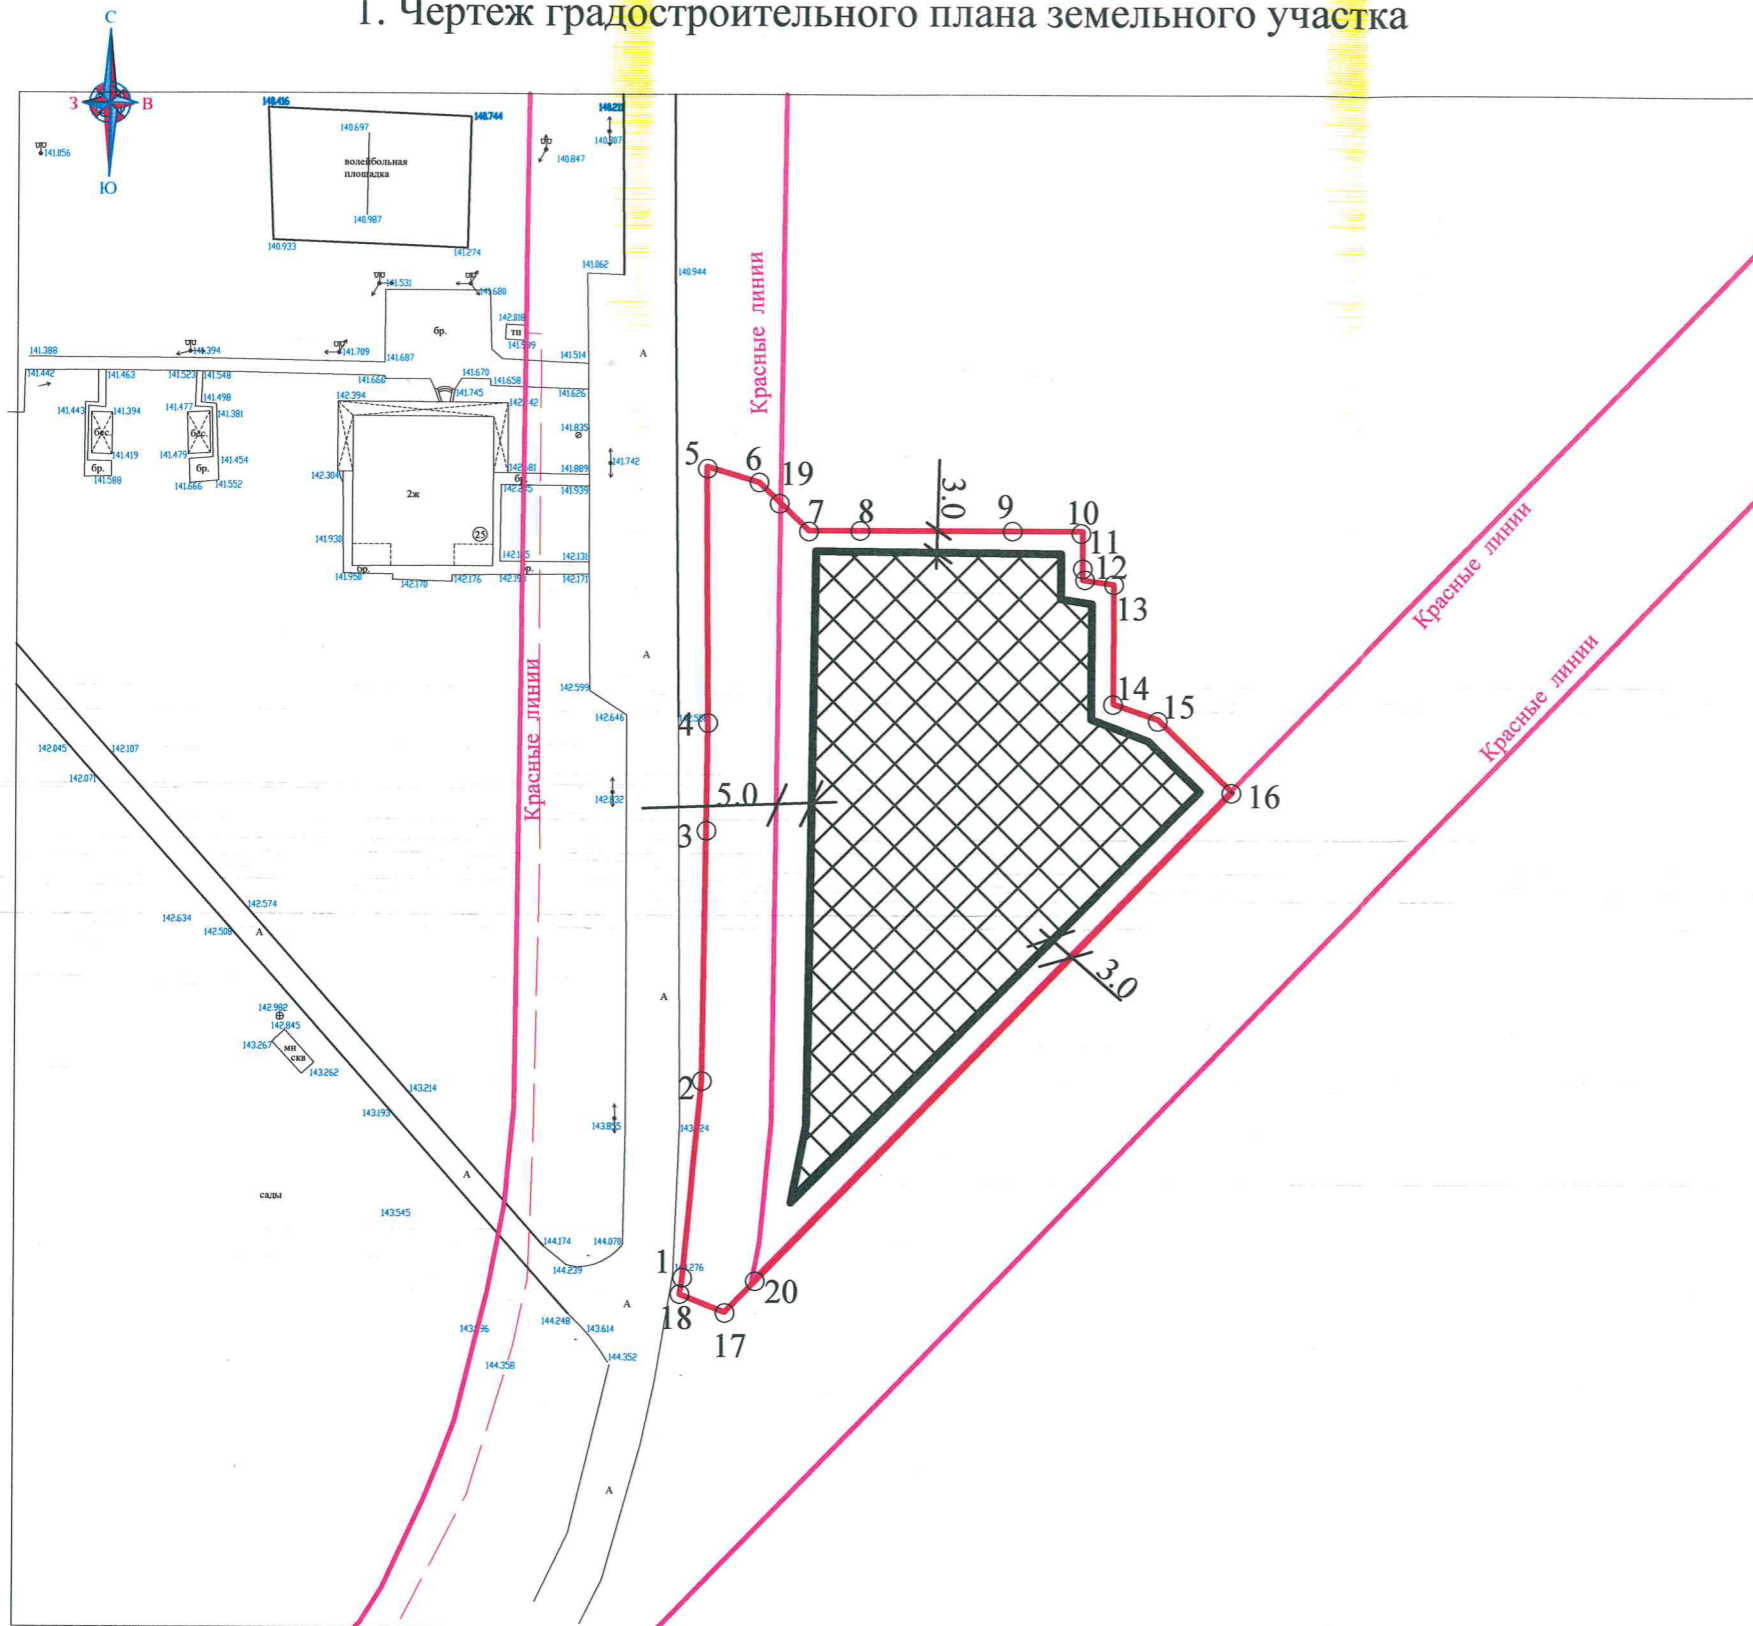

Условные обозначения

- Граница земельного участка
- Номера характерных точек границ земельного участка с координатами
- Красные линии
- Минимальный отступ от красных линий улицы и от границ земельного участка, в пределах которых разрешается строительство объектов капитального строительства (м) для вида разрешенного использования в соответствии с таблицей 2
- Границы, в пределах которых разрешается строительство объектов капитального строительства

Площадь земельного участка - 4811 кв. м.

Чертеж градостроительного плана земельного участка разработан на топографической основе в масштабе М 1:1000, выполненной в 2019 году МБУ "Управление территориального планирования" города Чебоксары

Чертеж градостроительного плана земельных участков разработан " 25 " 04 2023

					Заказчик: ООО Устра"				
					Адрес: Чувашская Республика - Чувашия, г. Чебоксары, пер. Гремячевский				
Изм.	Кол. уч.	Лист	№ док.	Подпись	Дата				
						Градостроительный план земельного участка	Стадия	Лист	Листов
								3	
Начальник Зам. начальника Нач. отдела Исполнитель					Лукин С.В. Гимофеева Н.Г. Степкова В.А. Тверскова Г.П.				
						Чертеж градостроительного плана земельного участка М 1:1000	МБУ "Управление территориального планирования" города Чебоксары		