



Схема стыковки листов

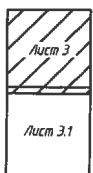

ВП-2023-003-ПЗУ						
Жилая застройка севернее пересечения улицы Ленина и проспекта Мира в г. Южно-Сахалинске						
Изм.	№	Лист	№	Вок	Подпись	Дата
ГМП		Байдалов			<i>[Signature]</i>	
Разработал		Соловьевич			<i>[Signature]</i>	
Проверил		Соловьевич			<i>[Signature]</i>	
Нормоконтроль						
Схема планировочной организации земельного участка. Схема основных транспортных и пешеходных путей, М 1:1000						
Этап			Лист	Листов		
П			3			
ООО "ВИШ" г. Южно-Сахалинск						

ССЫЛАОВАНИЕ


Имя, И. Док. Подпись и дата. Взам. инв. N

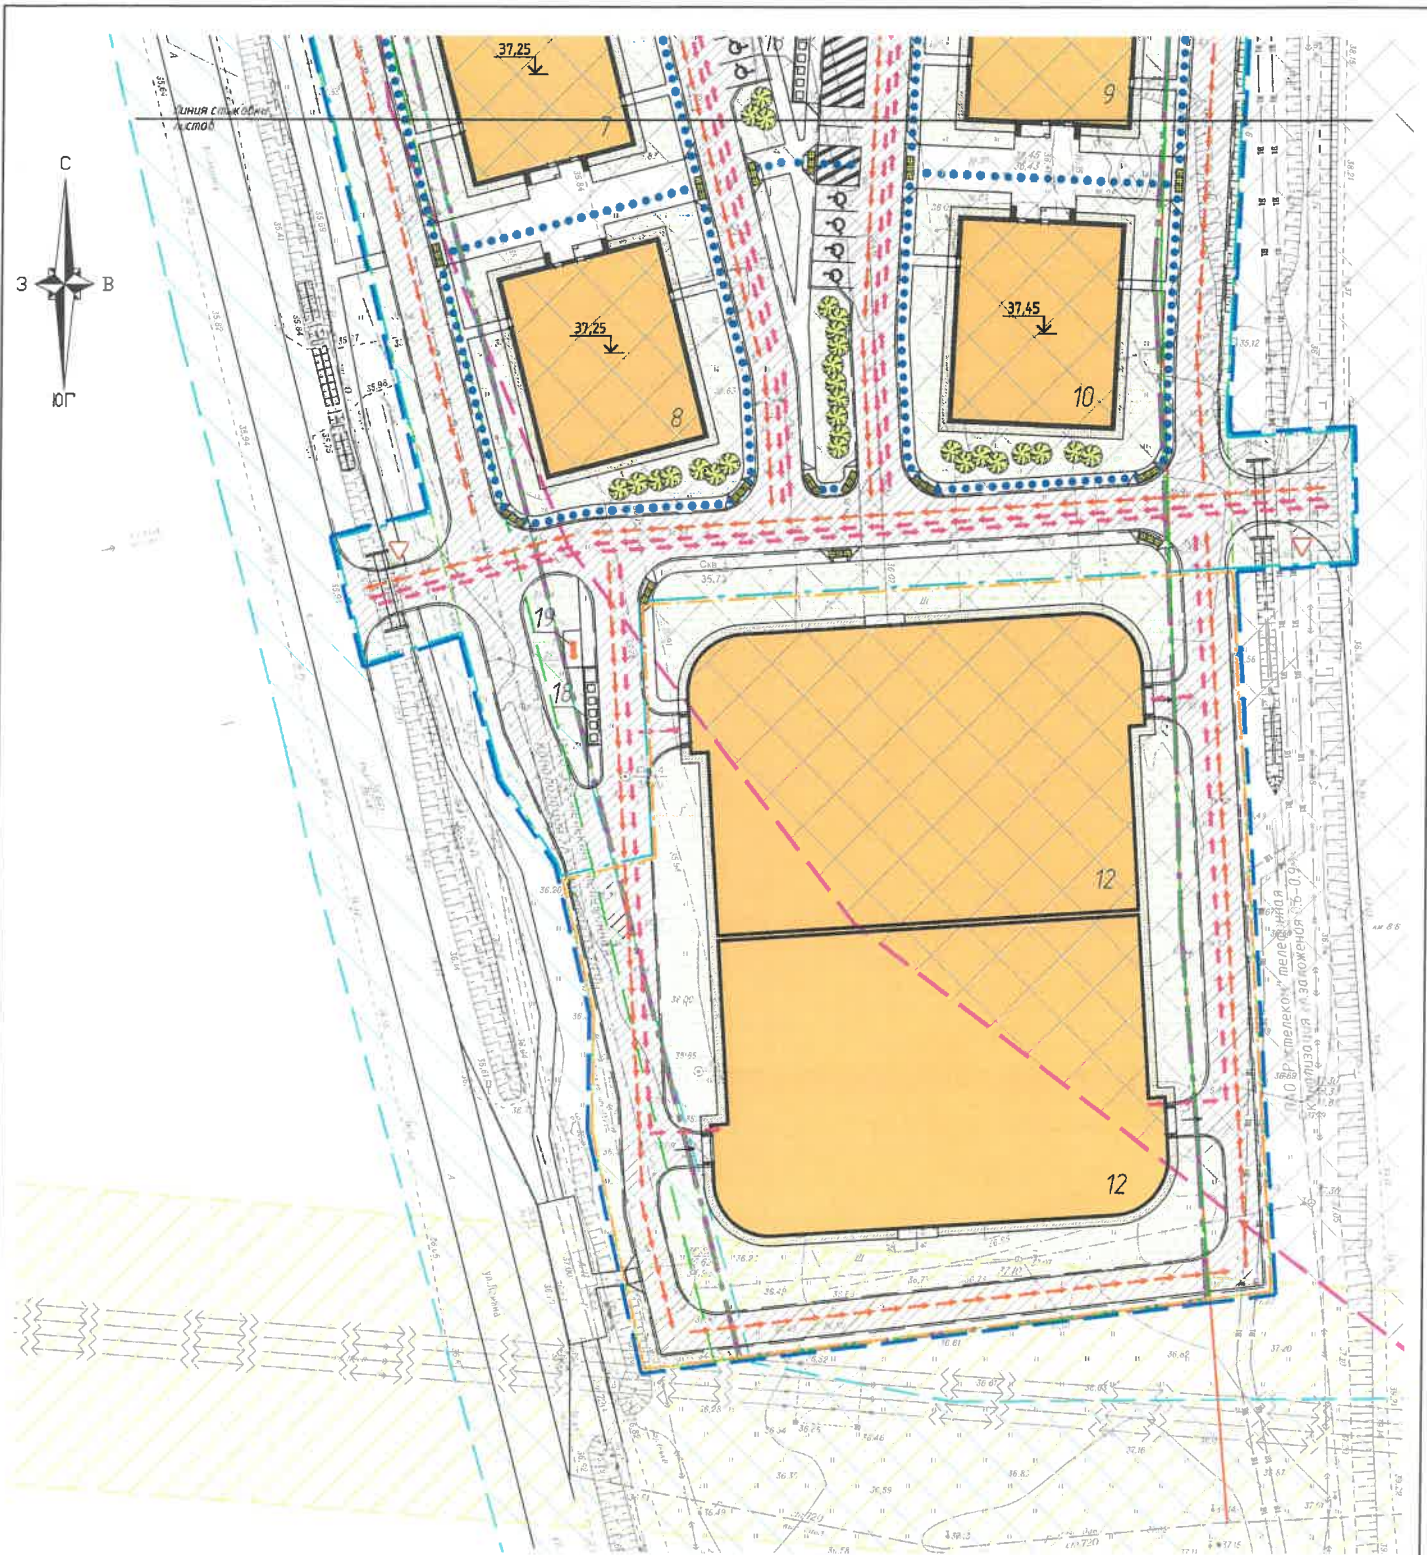

ЭКСПЛИКАЦИЯ ЗДАНИЙ И СООРУЖЕНИЙ

№ на плане	Назначение	Примечание
1-4	Многоквартирный жилой дом 19 этаж.	
5,6,7	Многоквартирный жилой дом 16 этаж.	
8,9,10	Многоквартирный жилой дом 12 этаж.	
11	Блочно-модульная котельная	Проектируемая
12	Закрытая многоуровневая стоянка автотранспорта 2х4,75 м/мест	2-й этап строительства
13	ТП	
14	Детская игровая площадка	
15	Площадка для занятия уличной гимнастикой (воркаут)	
16	Баскетбольная площадка	
17	Площадка для отдыха взрослого населения	
18	Площадка для мусоросборников	
19	Площадка для чистки домашних вещей	
20	Площадка для сушки белья	

Схема стыковки листов

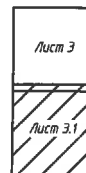

ВП-2023-003-П3У				
Жилая застройка севернее пересечения улицы Ленина и проспекта Мира в г. Южно-Сахалинске				
Изм.	Кол.ч.	Лист № док.	Подпись	Дата
ГИП		Бакалов		
Разработал		Солодовников		
Проверил		Солодовников		
Нормоконтроль				
			Свадько	Лист
			П	31
			Листов	
Схема планировочной организации земельного участка. Схема основных транспортных и пешеходных путей, М 1:1000				
ООО "ВИШ" г.Южно-Сахалинск				