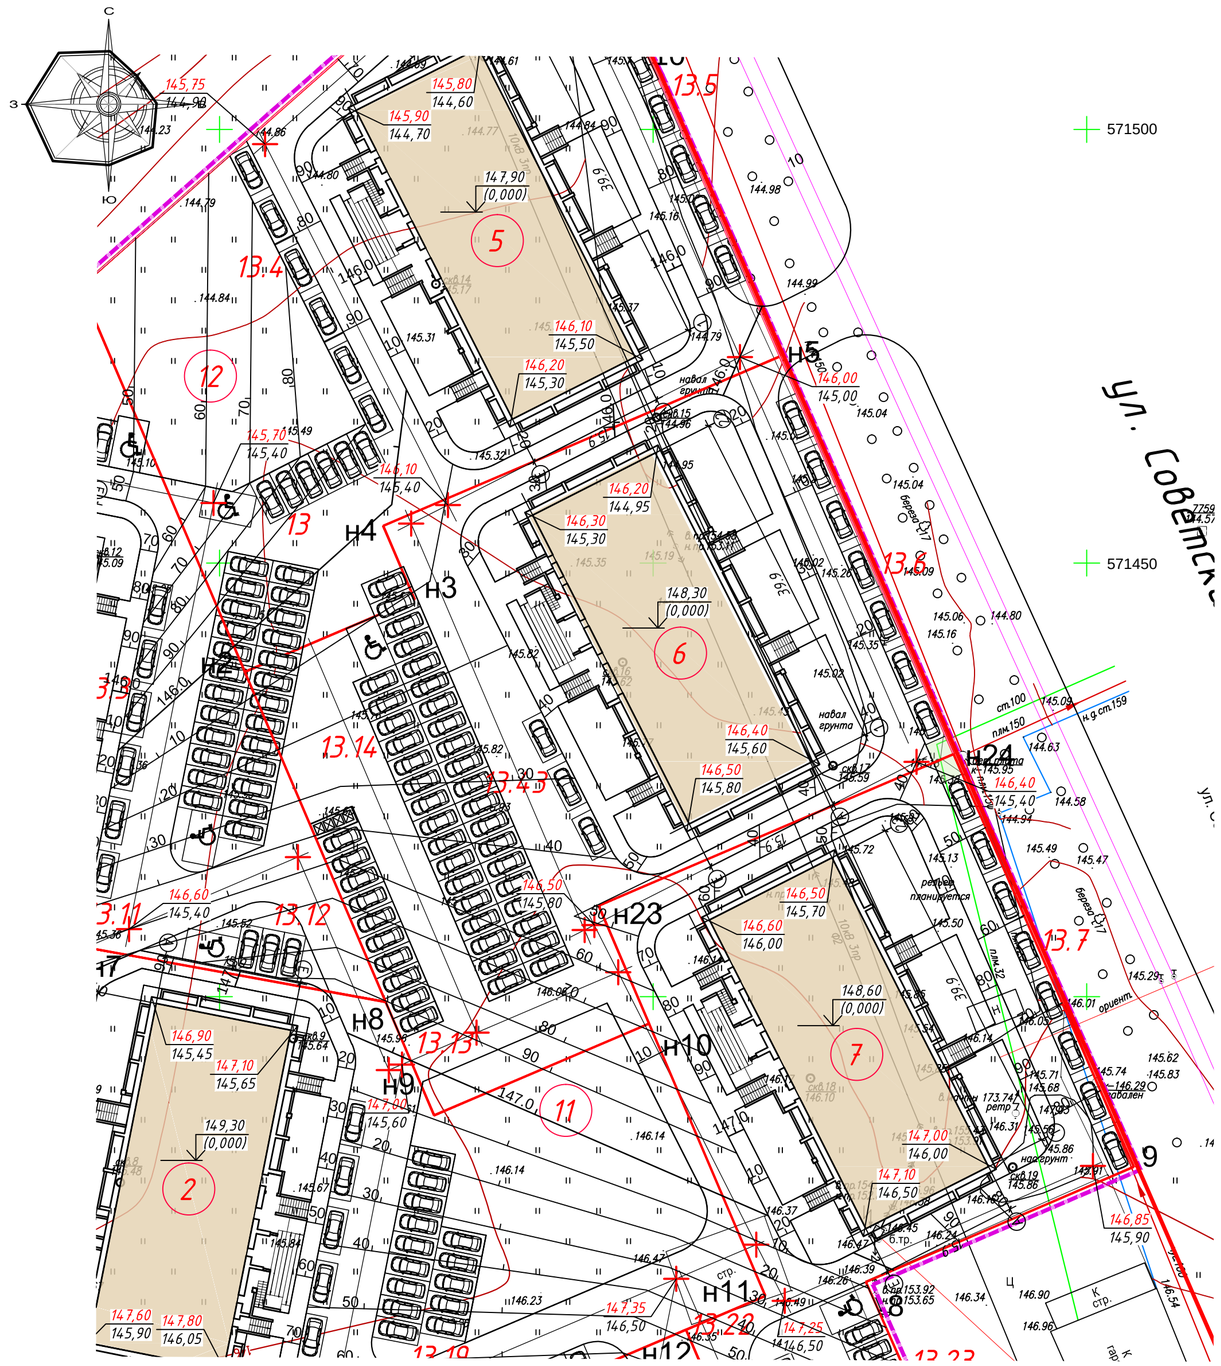

Экспликация зданий и сооружений

№ по генпл.	Наименование	Кол.	Площадь застройки м 2	Строитель-ный объём м 3	Ст. огн.	Примечание
1	Многоквартирный жилой дом со встроенными помещениями общественного назначения (1 очередь строительства)	1	870.0		II	Индив.проект
2	Многоквартирный жилой дом со встроенными помещениями общественного назначения (2 очередь строительства)	1	870.0		II	Индив.проект
3	Многоквартирный жилой дом со встроенными помещениями общественного назначения (3 очередь строительства)	1	870.0		II	Индив.проект
4	Многоквартирный жилой дом со встроенными помещениями общественного назначения (4 очередь строительства)	1	870.0		II	Индив.проект
5	Многоквартирный жилой дом со встроенными помещениями общественного назначения (5 очередь строительства)	1	870.0		II	Индив.проект
6	Многоквартирный жилой дом со встроенными помещениями общественного назначения (6 очередь строительства)	1	870.0		II	Индив.проект
7	Многоквартирный жилой дом со встроенными помещениями общественного назначения (7 очередь строительства)	1	870.0		II	Индив.проект
8	Здание проектируемой трансформат. подстанции	1	140.0			
9	Здание проектируемой котельной	1	165.0			
10	Перспективное строительство (здание торгового назначения)	1	-			
11	Площадки для игр детей,отдыха,занятия спортом	1	788.5			
12	Площадки для игр детей,отдыха,занятия спортом	1	868.8			
13-13.43	Автостоянки на 417 машино-мест					

Условные обозначения:

152.90 – проектная (красная) отметка поверхности
152.20 – существующая (черная) отметка поверхности

1. Организация рельефа выполнена методом проектных горизонталейсечением 0,1 м по высоте.
2. Планировочные отметки на проездах, площадках даны по верху покрытия, на участках озеленения с учётом внесённого растительного грунта толщиной 20 см.
3. Поверхностный водоотвод от здания осуществляется по спланированной поверхности.
4. Схема планировочной организации земельного участка выполнена в масштабе 1:500.
5. Размеры здания показаны в осях, все размеры даны в метрах.

Взам. инв. № | Подп. и дата | Инв. № подл.

Изм.	Кол. уч.	Лист	№ док.	Подп.	Дата
Разраб.		Мышкин			
ГИП		Фёдоров			
Н.контр.		Фёдоров			

024-2017-ПЗУ

Комплекс жилых зданий. Многоэтажное многоквартирное жилое здание со встроенными помещениями общественного назначения по адресу: Кировская область, Кирово-Чепецкий район, д. Шутовщина Федяковского сельского поселения (6 очередь строительства)

Стадия	Лист	Листов
П	3	

Схема планировочной организации земельного участка с отображением решений по вертикальной планировке

ГРАДПРОЕКТ

Формат А2