


Ведомость жилых и общественных зданий и сооружений

Номер на плане	Наименование и обозначение	Этажность	Количество		Площадь, кв м				Строительный объем, куб м	
			зданий	квартир	застройки		площадь жилого здания по СП 54.13330.2022		здания	всего
					здания	всего	здания	всего		
1	Многokвартирный жилой дом	17	1	168	692,0	692,0	10195,8	10195,8	33431,5	33431,5
2	Многokвартирный жилой дом Корпус1	10	1	79	452,2	452,2	4006,9	4006,9	16123,3	16123,3
3	Подземная автостоянка	1	1		134,4	134,4			283,8	283,8
4	Здание торгово-административное	1	1		319,1	319,1			1490,7	1490,7

Ситуационный план

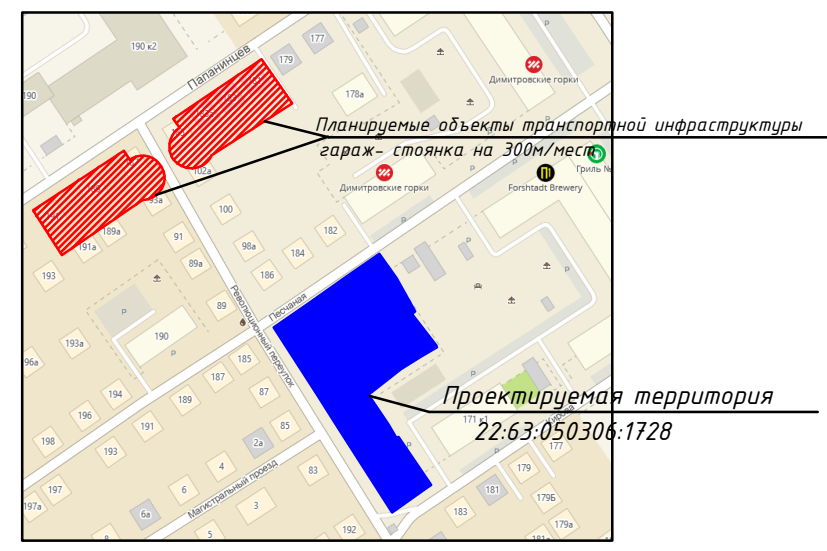

Условные обозначения

- Граница участка
- Подпорная стена
- Покрытие асфальтобетонное
- Покрытие плиточное
- Покрытие плиточное
- Газон
- Резинополимерное покрытие
- Резинополимерное покрытие
- Приаэродромная территория (третья, четвертая, пятая подзона)

Изм.	Кол.ч.	Лист	№ док.	Подп.	Дата
Разработал	Шарло Г.С.				06.23
Н.контр.	Коробкина Т.В.				06.23
ГИП	Мяжких О.В.				06.23

Д06-21-ПЗУ

Многokвартирный жилой дом с объектами общественного назначения и подземной автостоянкой по адресу: г.Барнаул, ул. Песчаная, 181

Стадия	Лист	Листов
П	1	

Схема планировочной организации земельного участка М 1:500

СОГЛАСОВАНО

Взам. инв.Н
Подпись и дата
Инв.Н подл.