



Ведомость жилых и общественных зданий и сооружений

Номер на плане	Наименование и обозначение	Этажность	Количество		Площадь, м²				Строительный объем, м³		
			Здания	Квартир	Застройки		Общая нормируемая		Здания	Всего	
					Здания	Всего	Здания	Всего			
21	Жилой дом с объектами общественного назначения (проектируемый)	10-14	1	680	680	7022,80	7022,80	38902,8	38902,8	233948,4	233948,4
21а	Подземный гараж-стоянка (проектируемый)	1	-	-	-	-	-	-	-	-	-
22	Трансформаторная подстанция с дизельной электростанцией (перспектива)	1	1	-	-	94,6	94,6	-	-	-	-

Условные обозначения

	Граница участка
	Линия границы места допустимого размещения зданий, строений, сооружений
	Граница этапа проектирования
	Движение пожарного автотранспорта
	Проектируемый пандус

Схема этапов строительства

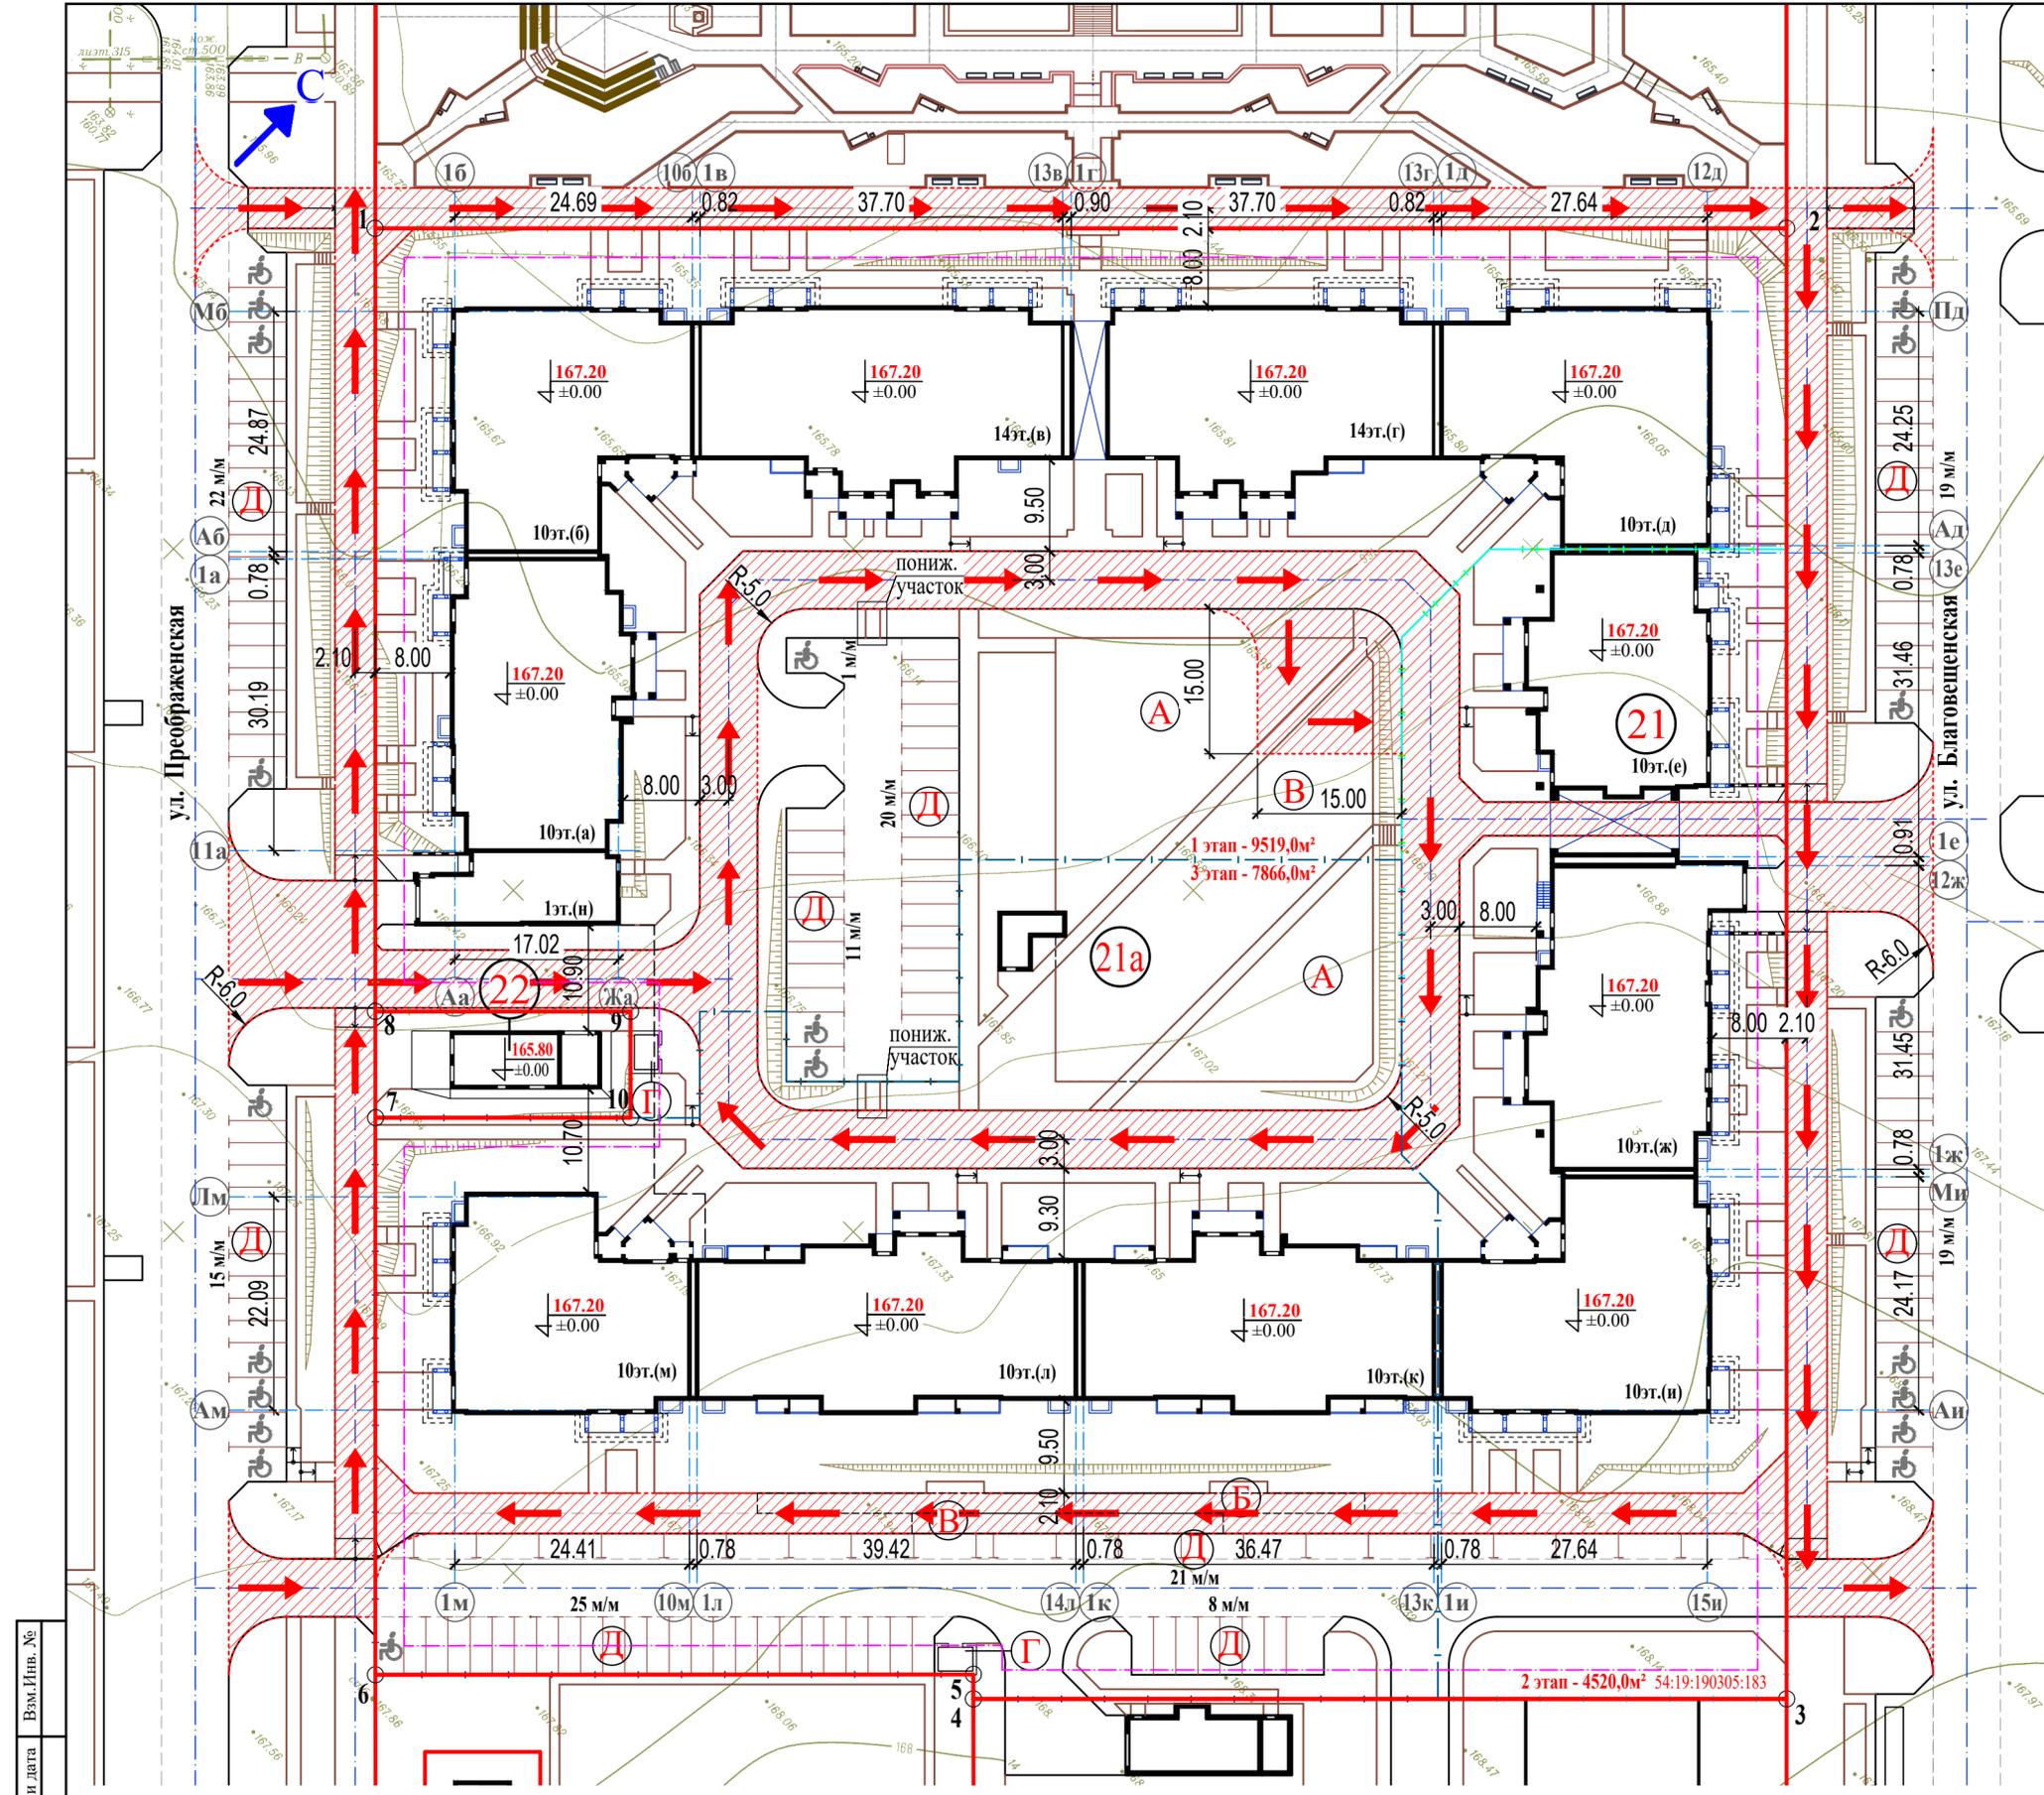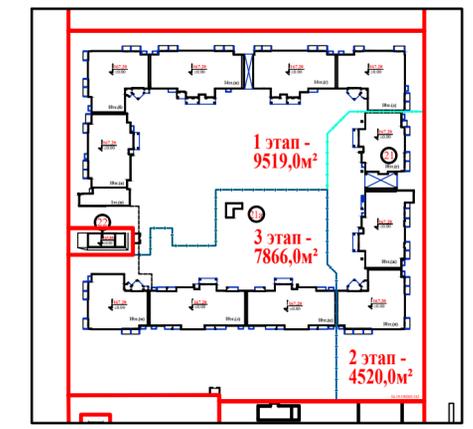

Примечания:
 1. За относительную отметку 0.000 принят ур. ч. п. 1-го этажа, что соответствует: для жилого дома №21 по ПЗУ, абсолютной отметке 167.20;
 2. Привязка разбивочных осей жилого дома №21 даны в координатах.

Ивл. № Подпись и дата Взм.Ивл. №

К - 22 - V - 21 - ПЗУ							
НСО, р.п. Кольцово, микрорайон V. Жилой дом №21							
Изм.	Кол. уч.	Лист	№ док.	Подпись	Дата		
ГАП	Бырда				09.23		
Выполнил	Цепелев				09.23		
Проверил	Бырда				09.23		
Жилой дом					Стадия	Лист	Листов
Схема планировочной организации земельного участка. М1:500					П	2	
ООО ПРОСПЕКТ							
Н.контр.	Бырда				09.23		