



1. Чертеж градостроительного плана земельного участка

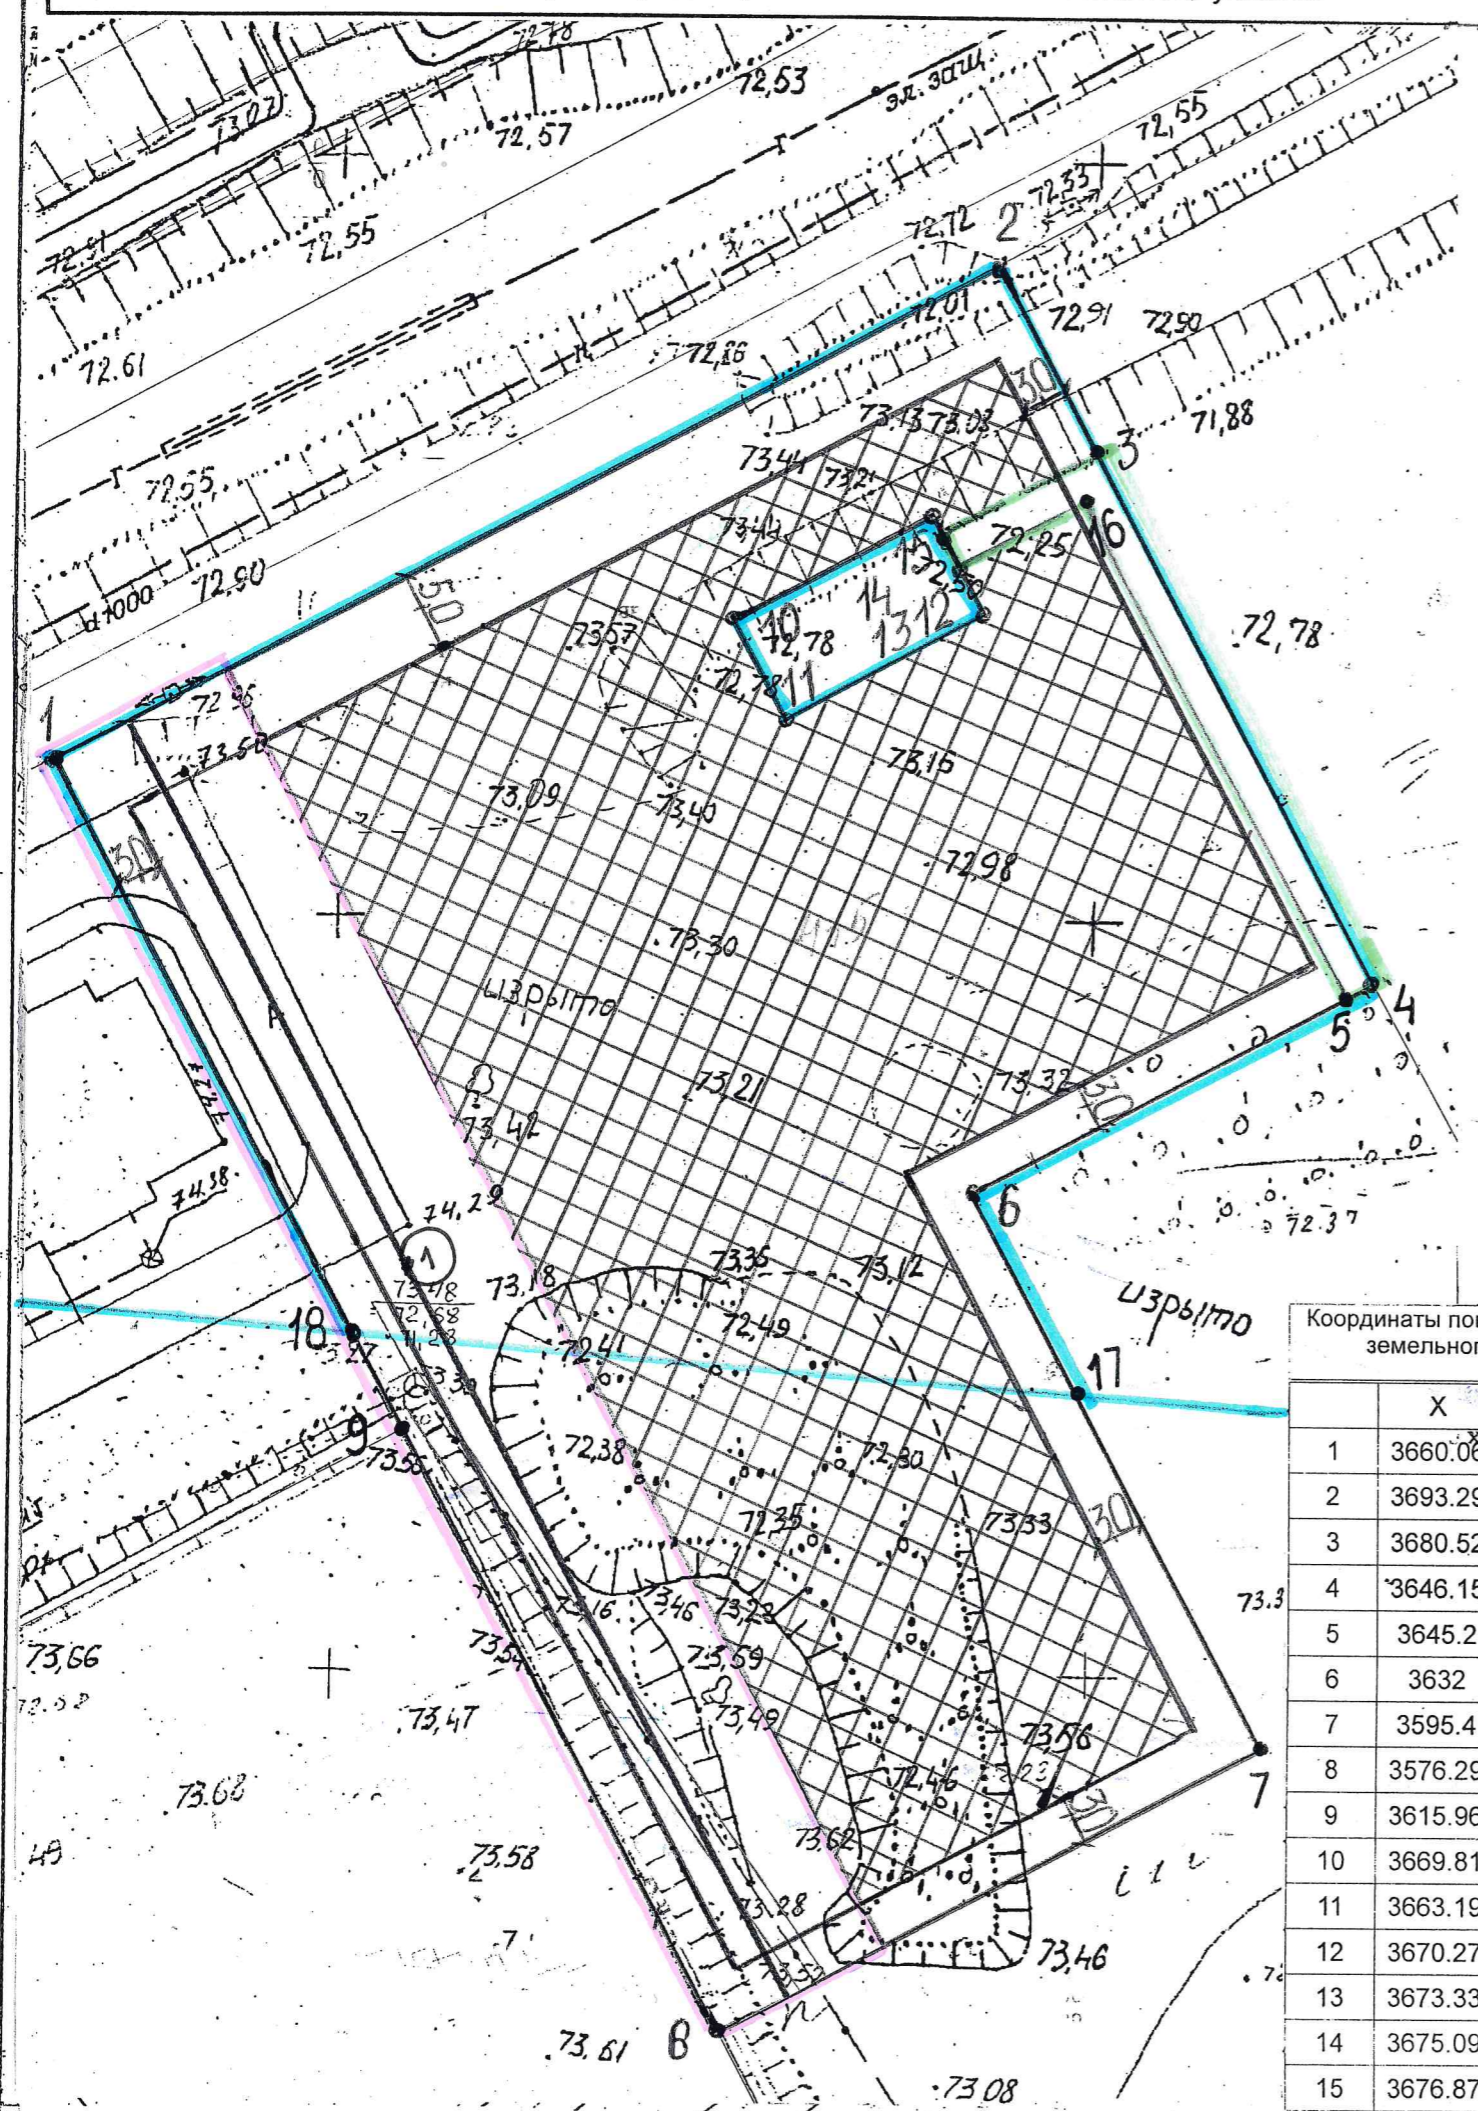

СИТУАЦИОННЫЙ ПЛАН М 1:5000

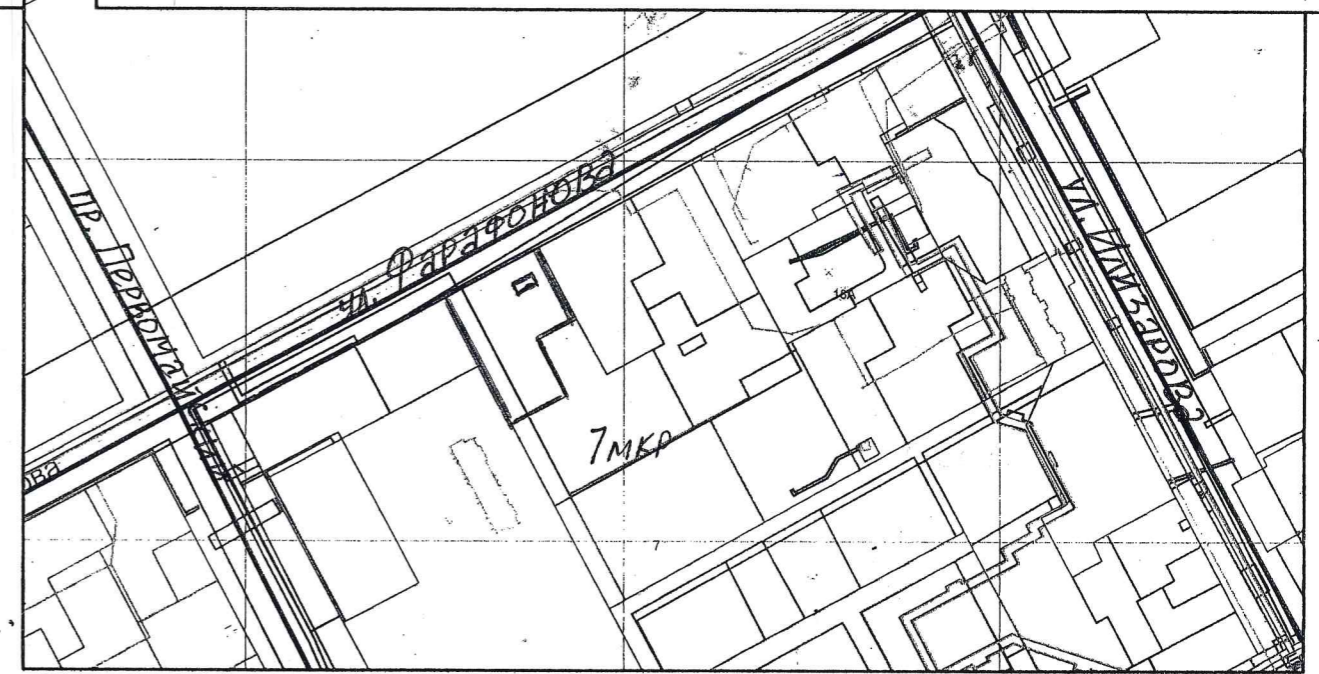

Координаты поворотных точек земельного участка

	X	Y
1	3660.06	-4118.76
2	3693.29	-4056.61
3	3680.52	-4049.78
4	3646.15	-4031.38
5	3645.2	-4033.15
6	3632	-4057.84
7	3595.4	-4038.27
8	3576.29	-4074
9	3615.96	-4095.25
10	3669.81	-4074.08
11	3663.19	-4070.55
12	3670.27	-4057.32
13	3673.33	-4058.95
14	3675.09	-4059.9
15	3676.87	-4060.85

Условные обозначения

	Границы земельного участка
	Место допустимого размещения объектов капитального строительства
	Линия минимального отступа от границ земельного участка
	Расположенный в границах земельного участка объект капитального строительства
	Граница территории сильного подтопления
	Ограничение прав обременение объекта недвижимости
	Охранная зона водопровода

Департамент архитектуры, строительства и земельных отношений  
Администрации города Кургана

Зав. отделом	Леканов П.О.		Масштаб 1:500 В 1 сантиметре 5 метров
Исполнитель	Кайгородцева Ж.Н.		
			5 10 15