

Межмуниципальный отдел по г.Котовску и Тамбовскому району Управления Федеральной службы государственной регистрации, кадастра и картографии по Тамбовской области (на территории Тамбовского района)
полное наименование органа регистрации прав

Выписка из Единого государственного реестра недвижимости об основных характеристиках объекта недвижимости
В Единый государственный реестр недвижимости внесены следующие сведения:
Сведения об основных характеристиках объекта недвижимости

Земельный участок		Раздел 1 Лист 1	
Вид объекта недвижимости			
Лист № 1 раздела 1	Всего листов раздела 1: 1	Всего разделов: 3	Всего листов выписки: 3
09.07.2023г.			
Кадастровый номер:	68:20:4020002:5070		
Номер кадастрового квартала:	68:20:4020002		
Дата присвоения кадастрового номера:	09.07.2023		
Ранее присвоенный государственный учетный номер:	Данные отсутствуют		
Местоположение:	Тамбовская область, муниципальный район Тамбовский, сельское поселение Комсомольский сельсовет, деревня Крутые Выселки, микрорайон Светлый		
Площадь, м2:	3759 +/- 21		
Кадастровая стоимость, руб:	не определена		
Кадастровые номера расположенных в пределах земельного участка объектов недвижимости:	Данные отсутствуют		
Категория земель:	Земли населенных пунктов		
Виды разрешенного использования:	Многоэтажная жилая застройка (высотная застройка)		
Статус записи об объекте недвижимости:	Сведения об объекте недвижимости имеют статус "актуальные"		
Особые отметки:	Данные отсутствуют		
Подучастель выписки:	Уймёнов Роман Юрьевич (представитель правообладателя), Правообладатель: от имени заявителя Общество с ограниченной ответственностью "СПЕЦРЕСУРС", 6829140265		

Полное наименование должности


ДОКУМЕНТ ПОДПИСАН
ЭЛЕКТРОННОЙ ПОДПИСЬЮ

инициалы, фамилия

Серификат: 300419797496САВЕИ9707А497СГАБ8А78
Выдана: ФЕДЕРАЛЬНАЯ СЛУЖБА ГОСУДАРСТВЕННОЙ
РЕГИСТРАЦИИ, КАДАСТРА И КАРТОГРАФИИ
Действителен: с 17.05.2022 по 10.08.2023

Выписка из Единого государственного реестра недвижимости характеристик и зарегистрированных прав на объект недвижимости

Сведения о зарегистрированных правах

Раздел 2 Лист 2

Земельный участок			
вид объекта недвижимости			
Лист № 1 раздела 2	Всего листов раздела 2: 1	Всего разделов: 3	Всего листов выписки: 3
09.07.2023г.			
Кадастровый номер:	68-20-4020002.5070		

1	Правообладатель (правообладатели):	1.1	Общество с ограниченной ответственностью "СПЕЦРЕСУРС", ИНН: 6829140265, ОГРН: 1186820001610
	Сведения о возможности предоставления третьим лицам персональных данных физического лица:	1.1.1	данные отсутствуют
2	Вид, номер, дата и время государственной регистрации права:	2.1	Собственность 68-20-4020002.5070-68/088/2023-1 09.07.2023 16:27:15
3	Документы-основания	3.1	Решение единственного учредителя, выдан 03.07.2023
4	Ограничение прав и обременение объекта недвижимости:		не зарегистрировано
5	Заявленные в судебном порядке права требования:		данные отсутствуют
6	Сведения о возращении в отношении зарегистрированного права:		данные отсутствуют
7	Сведения о возможности предоставления третьим лицам персональных данных физического лица		данные отсутствуют
8	Сведения о наличии решения об изъятии объекта недвижимости для государственных и муниципальных нужд:		данные отсутствуют
9	Сведения о невозможности государственной регистрации без личного участия правообладателя или его законного представителя:		данные отсутствуют
10	Правопритязания и сведения о наличии поступивших, но не рассмотренных заявлений о проведении государственной регистрации права (перехода, прекращения права), ограничения права или обременения объекта недвижимости, сделки в отношении объекта недвижимости:		отсутствуют
11	Сведения о невозможности государственной регистрации перехода, прекращения, ограничения права на земельный участок из земель сельскохозяйственного назначения:		данные отсутствуют

полное наименование должности

ДОКУМЕНТ ПОДПИСАН


ЭЛЕКТРОННОЙ ПОДПИСЬЮ

инициалы, фамилия

Сертификат: 300467974VBCSAVEH70/347СРДБСГА78
Выдана: Федеральная служба государственной
регистрации кадастра и картографии

Описание местоположения земельного участка

Земельный участок	
Лист № 1 раздела 3	Вид объекта недвижимости
09.07.2023г.	Всего листов раздела 3: 1
Кадастровый номер:	Всего разделов: 3
План (чертеж, схема) земельного участка	Всего листов выписки: 3
	68:20:4020002:5070

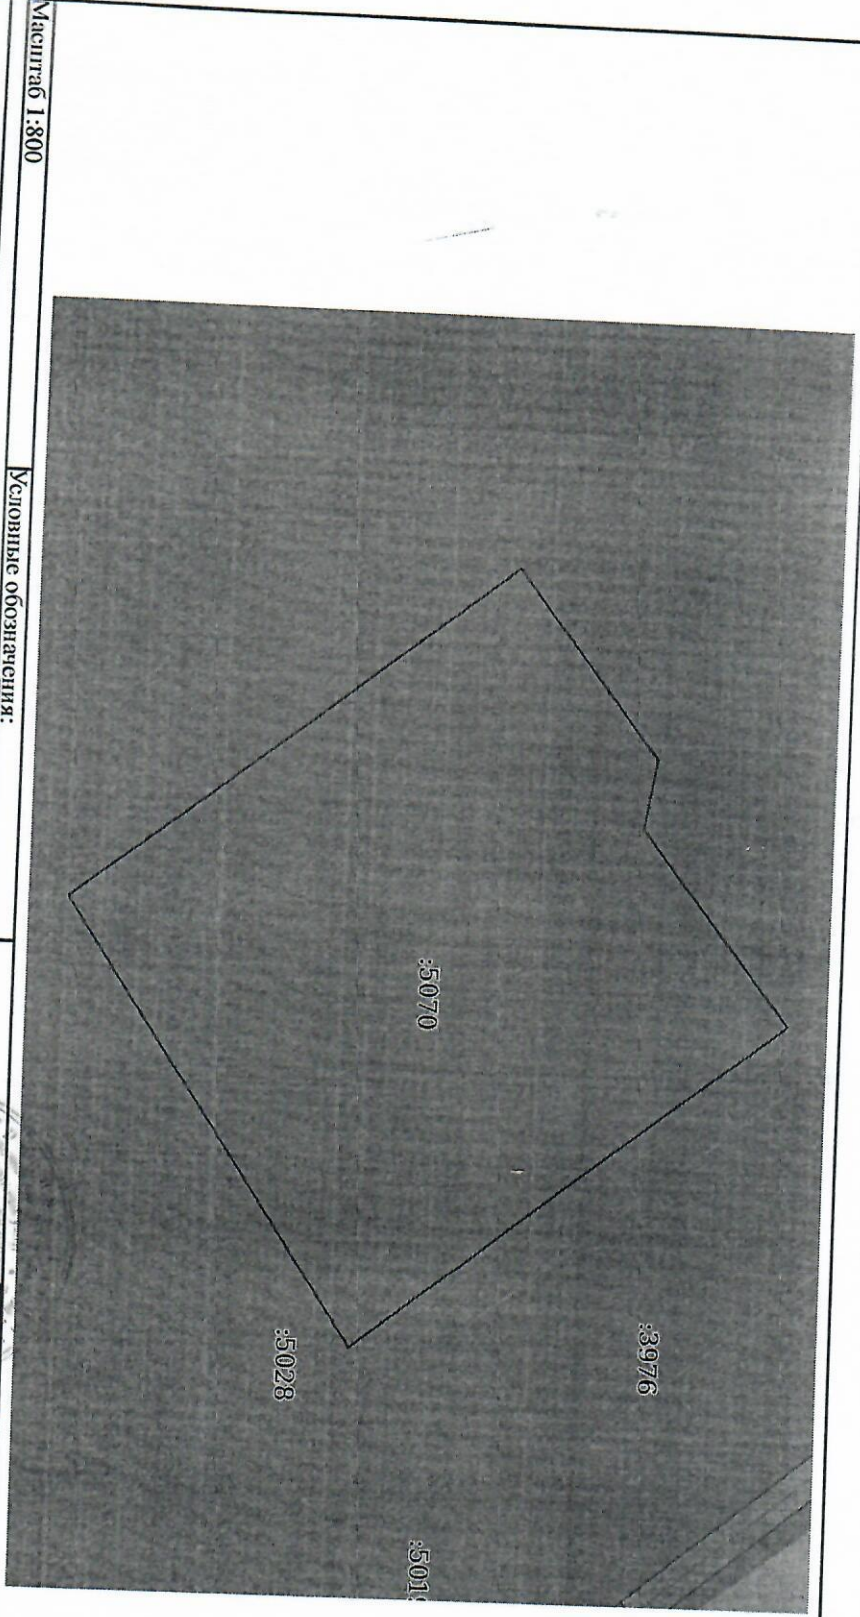

Масштаб 1:800

Условные обозначения:

полное наименование должности


ДОКУМЕНТ ПОДПИСАН
ЭЛЕКТРОННОЙ ПОДПИСЬЮ

Серификат: 3094B797A93A8A8E1B97A37C7EADB6A78
Выдана: ФЕДЕРАЛЬНАЯ СЛУЖБА ГОСУДАРСТВЕННОЙ РЕГИСТРАЦИИ, КАДАСТРА И КАРТОГРАФИИ
Действителен с 17.03.2022 по 10.08.2023

ТОРКЦ «Иди-Т» г. Москва
Уполномоченный сотрудник
Иванов Иван Иванович

11.07.2023 13:31:12

Инициалы, фамилия

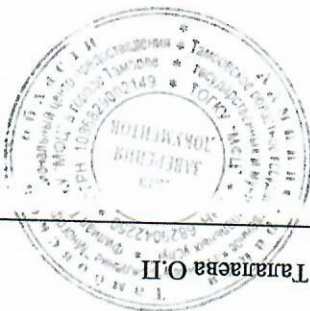

Талаева О.П.

«11» июля 2023 г.

(листа-ов)

Пронумеровано, прошито и скреплено печатью